


PLAN DE VENTE

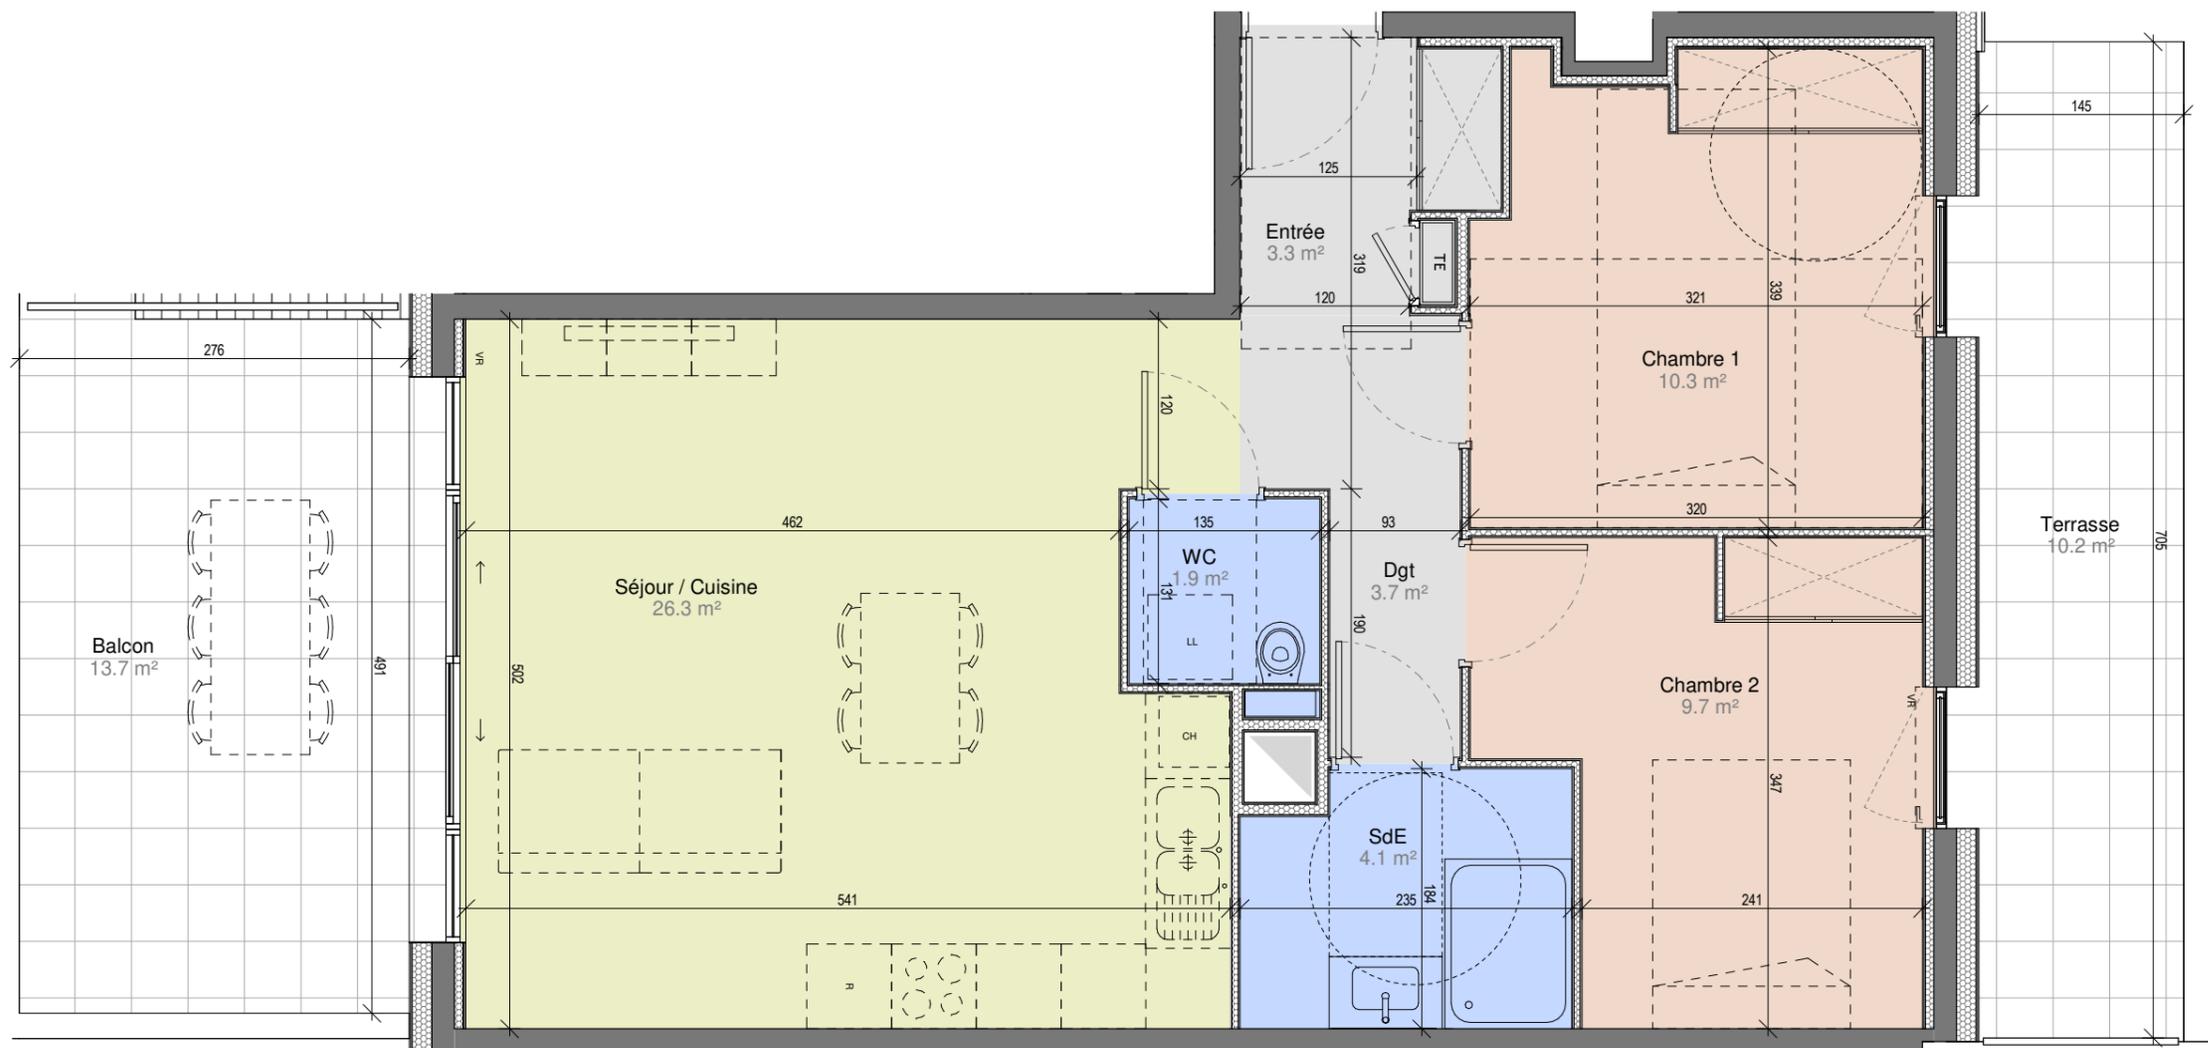


Niveau: R+2 - Appt n°: A 201 - Type: T3

Séjour / Cuisine	26.3 m ²
Chambre 2	9.7 m ²
SdE	4.1 m ²
WC	1.9 m ²
Chambre 1	10.3 m ²
Entrée	3.3 m ²
Dgt	3.7 m ²
	59.2 m ²

Terrasse	10.2 m ²
Balcon	13.7 m ²
	23.9 m ²

-Les surfaces et les cotes peuvent varier de plus ou moins 5%. Des modifications peuvent éventuellement être apportées à ce plan en fonction des nécessités techniques ou architecturales de réalisation, tant pour les dimensions que pour les équipements.
-Les retombées en plafond (poutres, caissons, soffites, faux-plafonds) ne sont pas représentées.
-Les canalisations et radiateurs ne sont pas représentés. Les indications d'équipements et de plantation ne sont pas contractuelles.

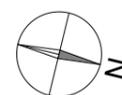

Date :05.07.2023

Echelle 1-50

Ech. 1m 2m 3m

Réalisation

04.79.35.80.30
06.20.46.94.90
adv@armanet-promotion.fr
www.armanet-promotion.fr



Conception

18 boulevard de la Mer Caspienne
73372 LE BOURGET DU LAC CEDEX

