


CONSTRUCTION DE 20 LOGEMENTS EN ACCESSION

"Le Jardin de Carmen"
Boulevard des Côtes 73100 AIX-LES-BAINS

PLAN DE VENTE NOTAIRE

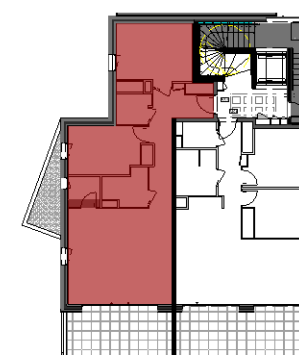

Niveau: RDC - Appt. n°: A002 - Type: 3

Entrée	5.73 m²
Séjour - Cuisine	27.77 m²
Chambre 1	13.55 m²
Chambre 2	10.84 m²
Sde	4.13 m²
WC	2.92 m²
Dégagement	5.40 m²
Cellier	2.80 m²
TOTAL	73.14 m²

Terrasse	15.35 m²



Réalisation

04.79.35.80.30
06.20.46.94.90
adv@armanet-promotion.fr
www.armanet-promotion.fr



Conception

Immeuble "Le Signal"
159 Allée Albert Sylvestre
73000 Chambéry

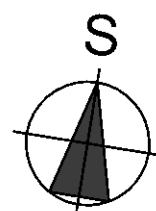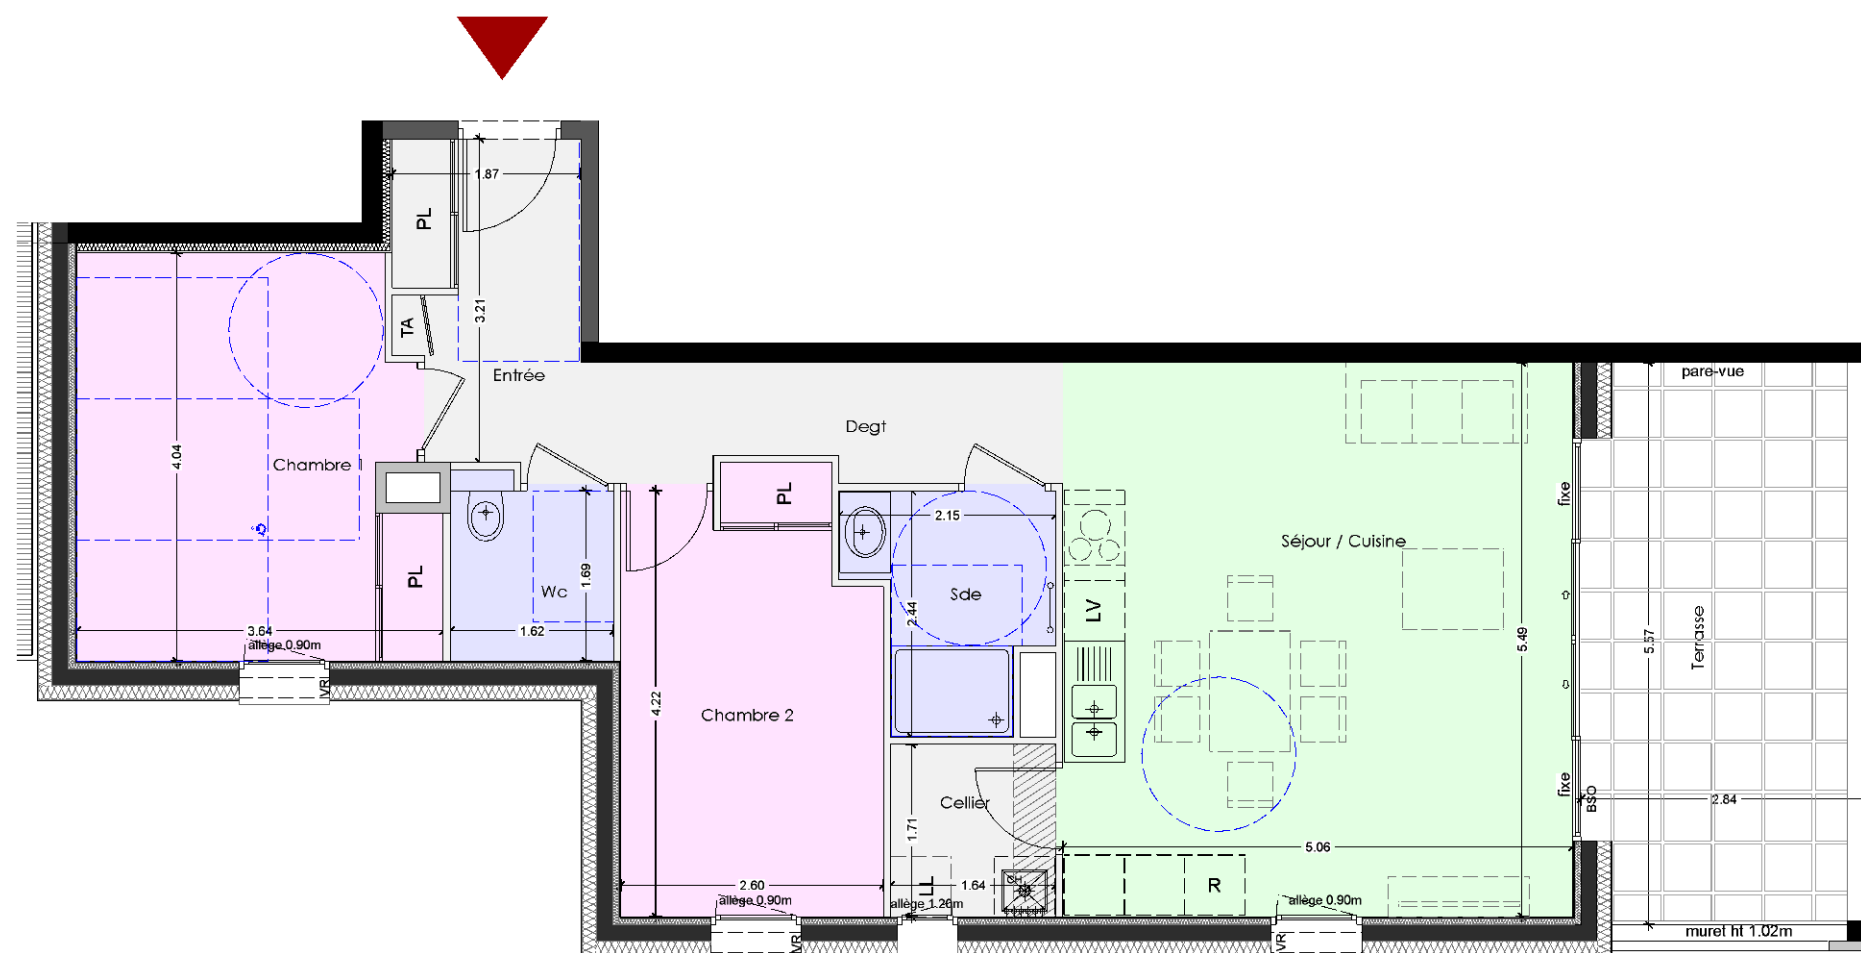

Ech. 1/75°



05-01-2023

-Les surfaces et les cotes peuvent varier de plus ou moins 5%. Des modifications peuvent éventuellement être apportées à ce plan en fonction des nécessités techniques ou architecturales de réalisation, tant pour les dimensions que pour les équipements.
-Les retombées en plafond (poutres, caissons, soffites, faux-plafonds) ne sont pas représentées.
-Les canalisations et radiateurs ne sont pas représentés. Les indications d'équipements et de plantation ne sont pas contractuelles.