


CONSTRUCTION DE 20 LOGEMENTS EN ACCESSION

"Le Jardin de Carmen"
Boulevard des Côtes 73100 AIX-LES-BAINS

PLAN DE VENTE NOTAIRE

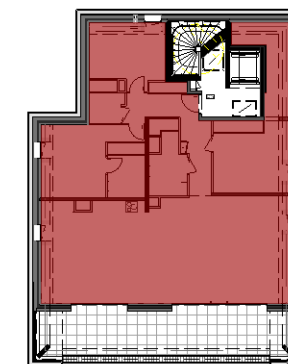

Niveau: R+2 - Appt. n°: A201 - Type: 4

Entrée	7.80 m ²
Séjour - Cuisine	68.19 m ² +4.07 m ² <1.80m
Chambre 1	12.51 m ² +1.38 m ² <1.80m
Chambre 2	15.19 m ² +1.30 m ² <1.80m
Chambre 3	14.28 m ² +1.27 m ² <1.80m
Dressing	5.54 m ² +3.36 m ² <1.80m
Sdb	5.68 m ²
Sde parentale	4.51 m ²
WC	2.92 m ²
Dégagement	5.70 m ²
TOTAL	142.32 m² +11.38 m²<1.80m

Balcon	37.80 m ²
--------	----------------------



Réalisation

04.79.35.80.30
06.20.46.94.90
adv@armanet-promotion.fr
www.armanet-promotion.fr



Conception

Immeuble "Le Signal"
159 Allée Albert Sylvestre
73000 Chambéry

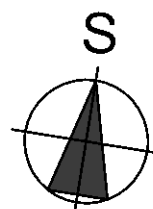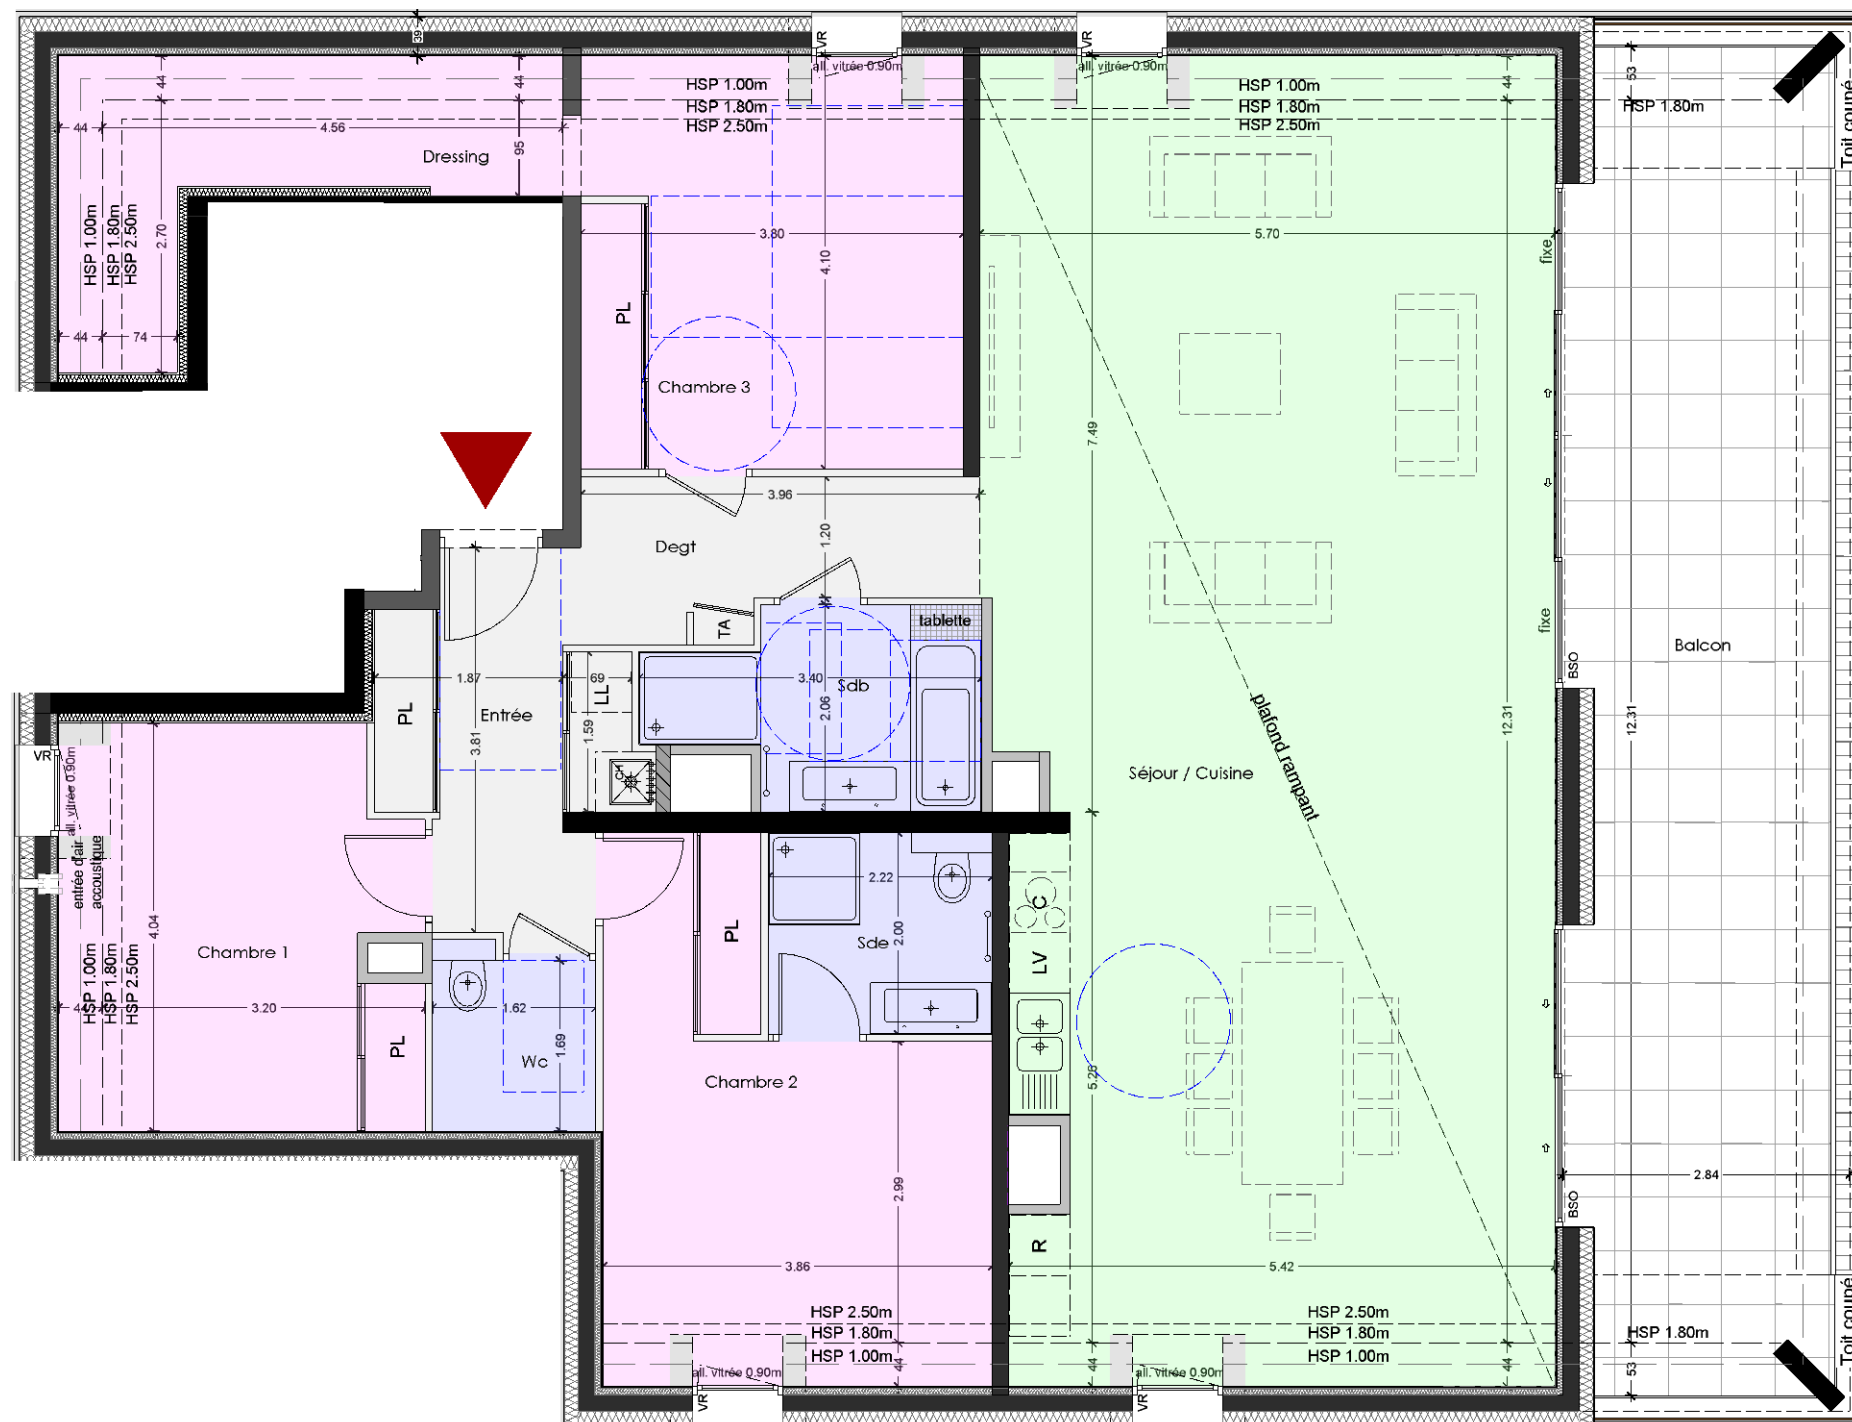

Ech. 1/75°



05-01-2023

-Les surfaces et les cotes peuvent varier de plus ou moins 5%. Des modifications peuvent éventuellement être apportées à ce plan en fonction des nécessités techniques ou architecturales de réalisation, tant pour les dimensions que pour les équipements.
-Les retombées en plafond (poutres, caissons, soffites, faux-plafonds) ne sont pas représentées.
-Les canalisations et radiateurs ne sont pas représentés. Les indications d'équipements et de plantation ne sont pas contractuelles.