

CONSTRUCTION DE 20 LOGEMENTS EN ACCESSION

"Le Jardin de Carmen"
Boulevard des Côtes 73100 AIX-LES-BAINS

PLAN DE VENTE TMA



Niveau: RDC - Appt. n°: C002 - Type: 4

Entrée - dégt	3.46 m ²
Séjour - Cuisine	36.95 m ²
Chambre 1	14.34 m ²
Dressing	2.55 m ²
Chambre 2	9.28 m ²
Chambre 3	13.30 m ²
Sdb	4.77 m ²
Sde parentale	4.24 m ²
WC	1.54 m ²
Dégagement	2.93 m ²
Cellier	0.70 m ²
TOTAL	94.06 m²
Terrasse	28.86 m ²


Réalisation

04.79.35.80.30
06.20.46.94.90
adv@armanet-promotion.fr
www.armanet-promotion.fr




Conception

Immeuble "Le Signal"
159 Allée Albert Sylvestre
73000 Chambéry

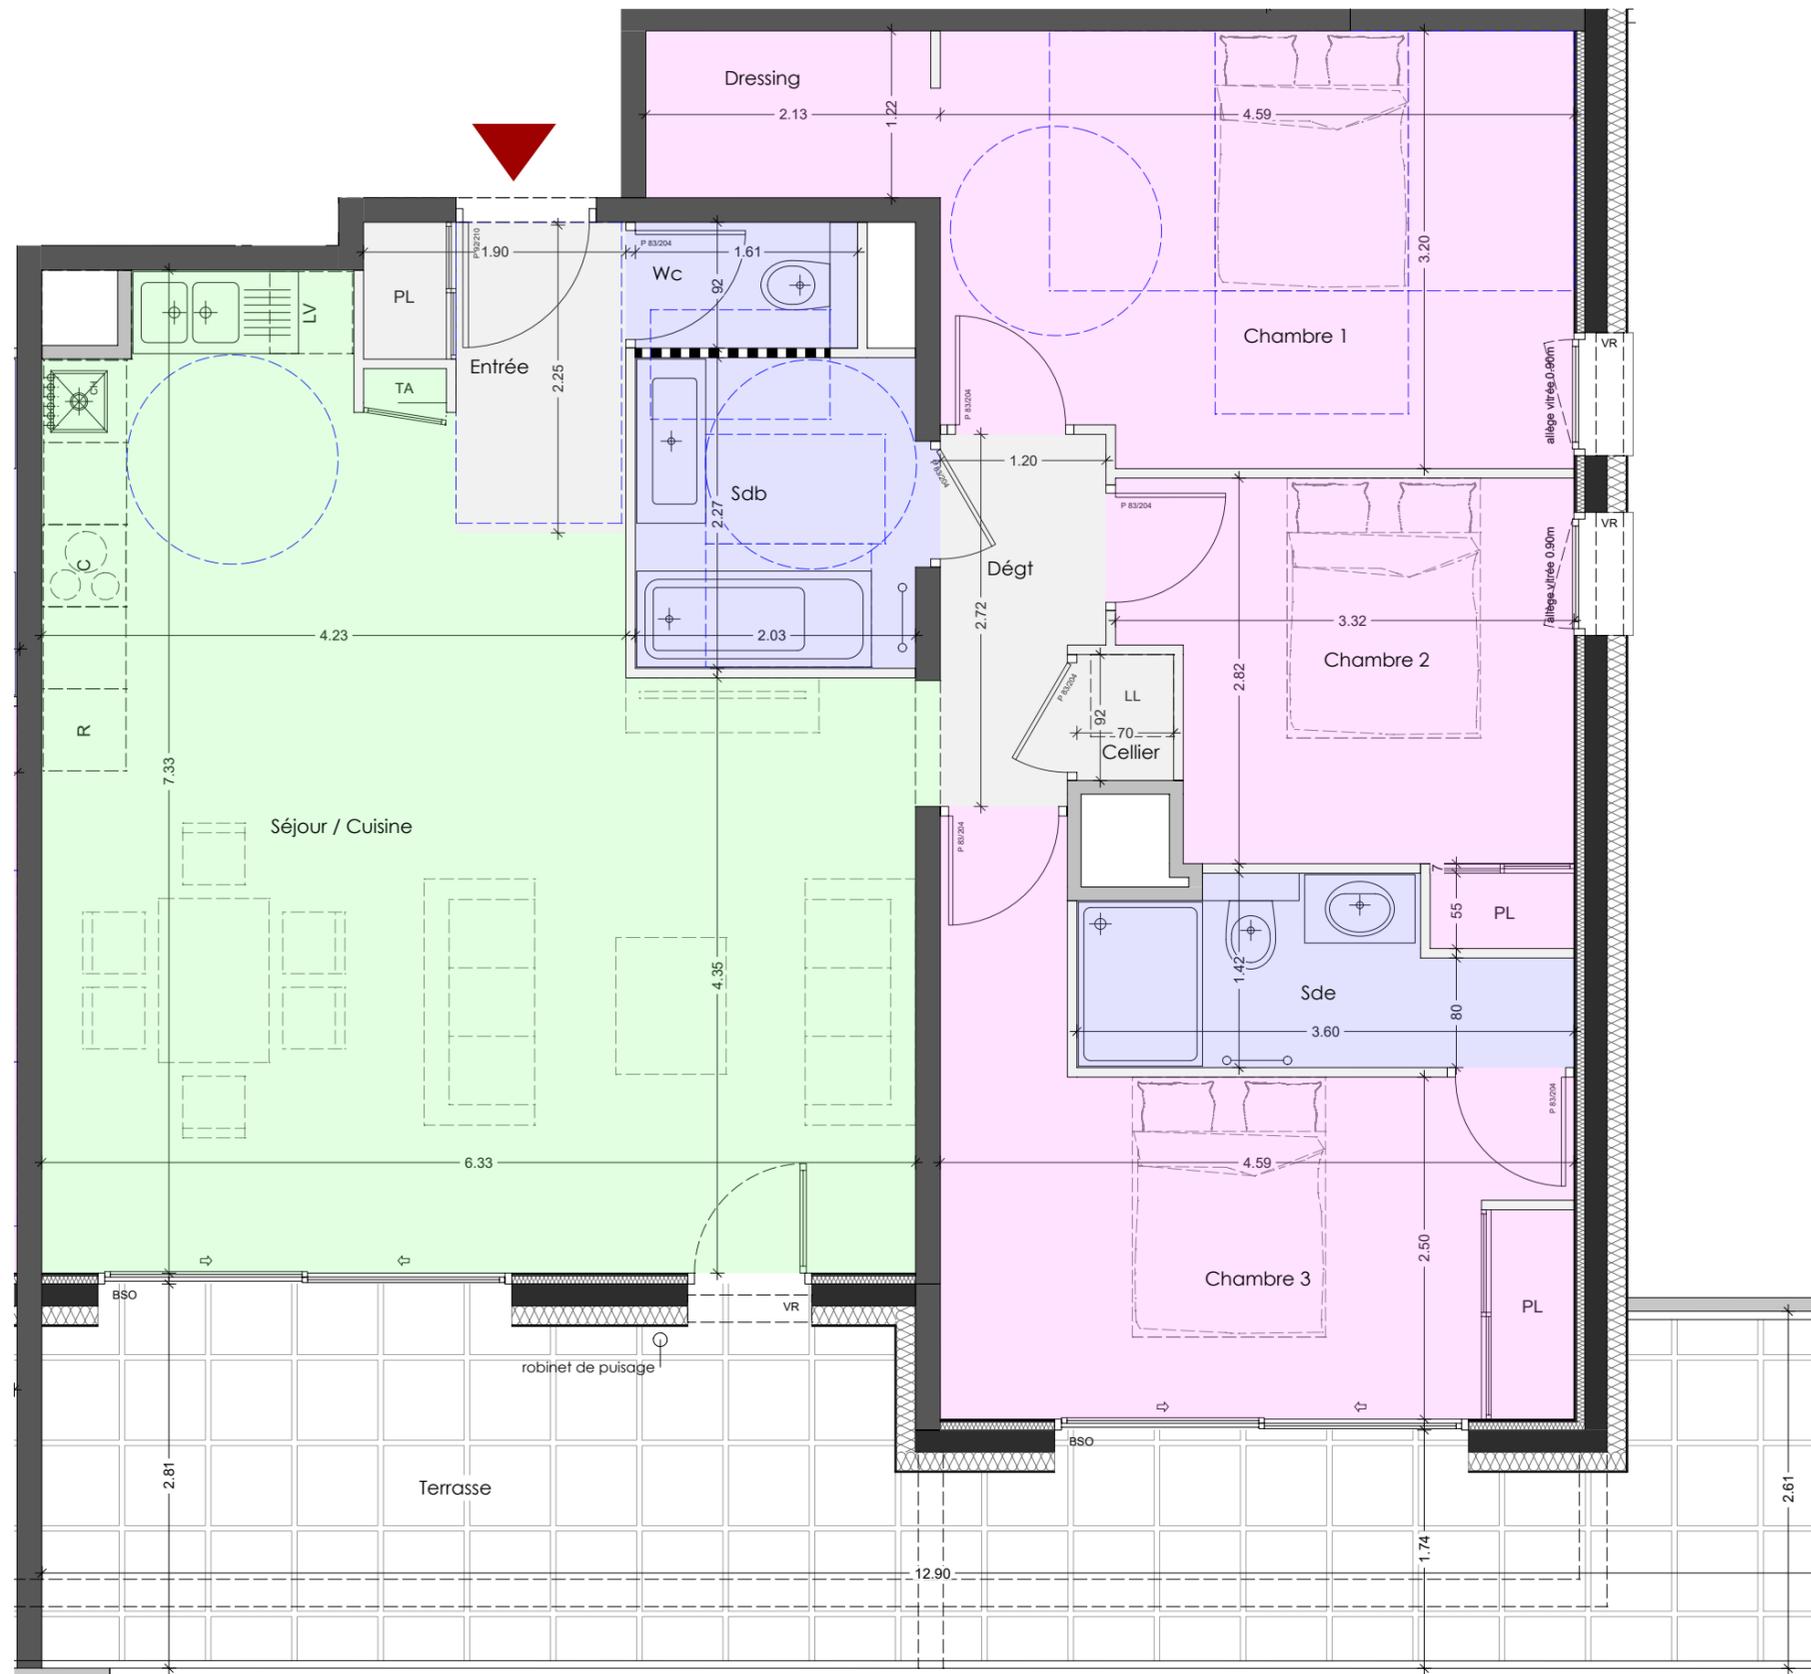

-Les surfaces et les cotes peuvent varier de plus ou moins 5%. Des modifications peuvent éventuellement être apportées à ce plan en fonction des nécessités techniques ou architecturales de réalisation, tant pour les dimensions que pour les équipements.
-Les retombées en plafond (poutres, caissons, soffites, faux-plafonds) ne sont pas représentées.
-Les canalisations et radiateurs ne sont pas représentés. Les indications d'équipements et de plantation ne sont pas contractuelles.

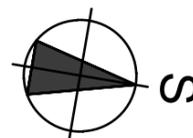

Ech. 1/50°



15-09-2023