
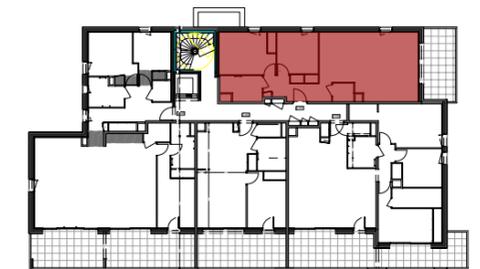


# CONSTRUCTION DE 7 LOGEMENTS SOCIAUX

"Le Jardin de Carmen"  
Boulevard des Côtes 73100 AIX-LES-BAINS


## PLAN DE VENTE NOTAIRE

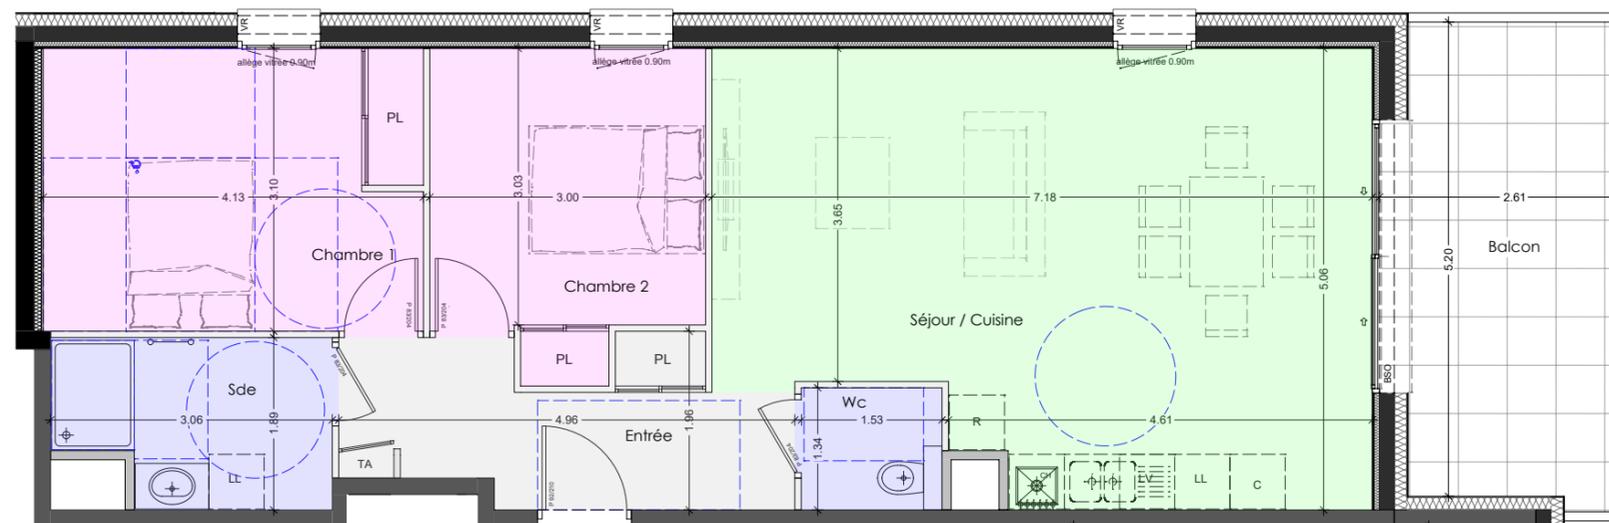

Niveau: R+1 - Appt. n°: C101 - Type: 3

Entrée - dégt	7.58 m <sup>2</sup>
Séjour - Cuisine	32.38 m <sup>2</sup>
Chambre 1	12.82 m <sup>2</sup>
Chambre 2	9.85 m <sup>2</sup>
Sde	5.25 m <sup>2</sup>
WC	2.11 m <sup>2</sup>
<b>TOTAL</b>	<b>69.99 m<sup>2</sup></b>
Balcon	12.06 m <sup>2</sup>

-Les surfaces et les cotes peuvent varier de plus ou moins 5%. Des modifications peuvent éventuellement être apportées à ce plan en fonction des nécessités techniques ou architecturales de réalisation, tant pour les dimensions que pour les équipements.  
-Les retombées en plafond (poutres, caissons, soffites, faux-plafonds) ne sont pas représentées.  
-Les canalisations et radiateurs ne sont pas représentés. Les indications d'équipements et de plantation ne sont pas contractuelles.

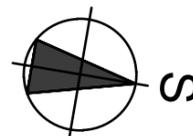

Ech. 1/75°



05-10-2023

### Réalisation

04.79.35.80.30  
06.20.46.94.90  
adv@armanet-promotion.fr  
www.armanet-promotion.fr



### Conception

Immeuble "Le Signal"  
159 Allée Albert Sylvestre  
73000 Chambéry

