
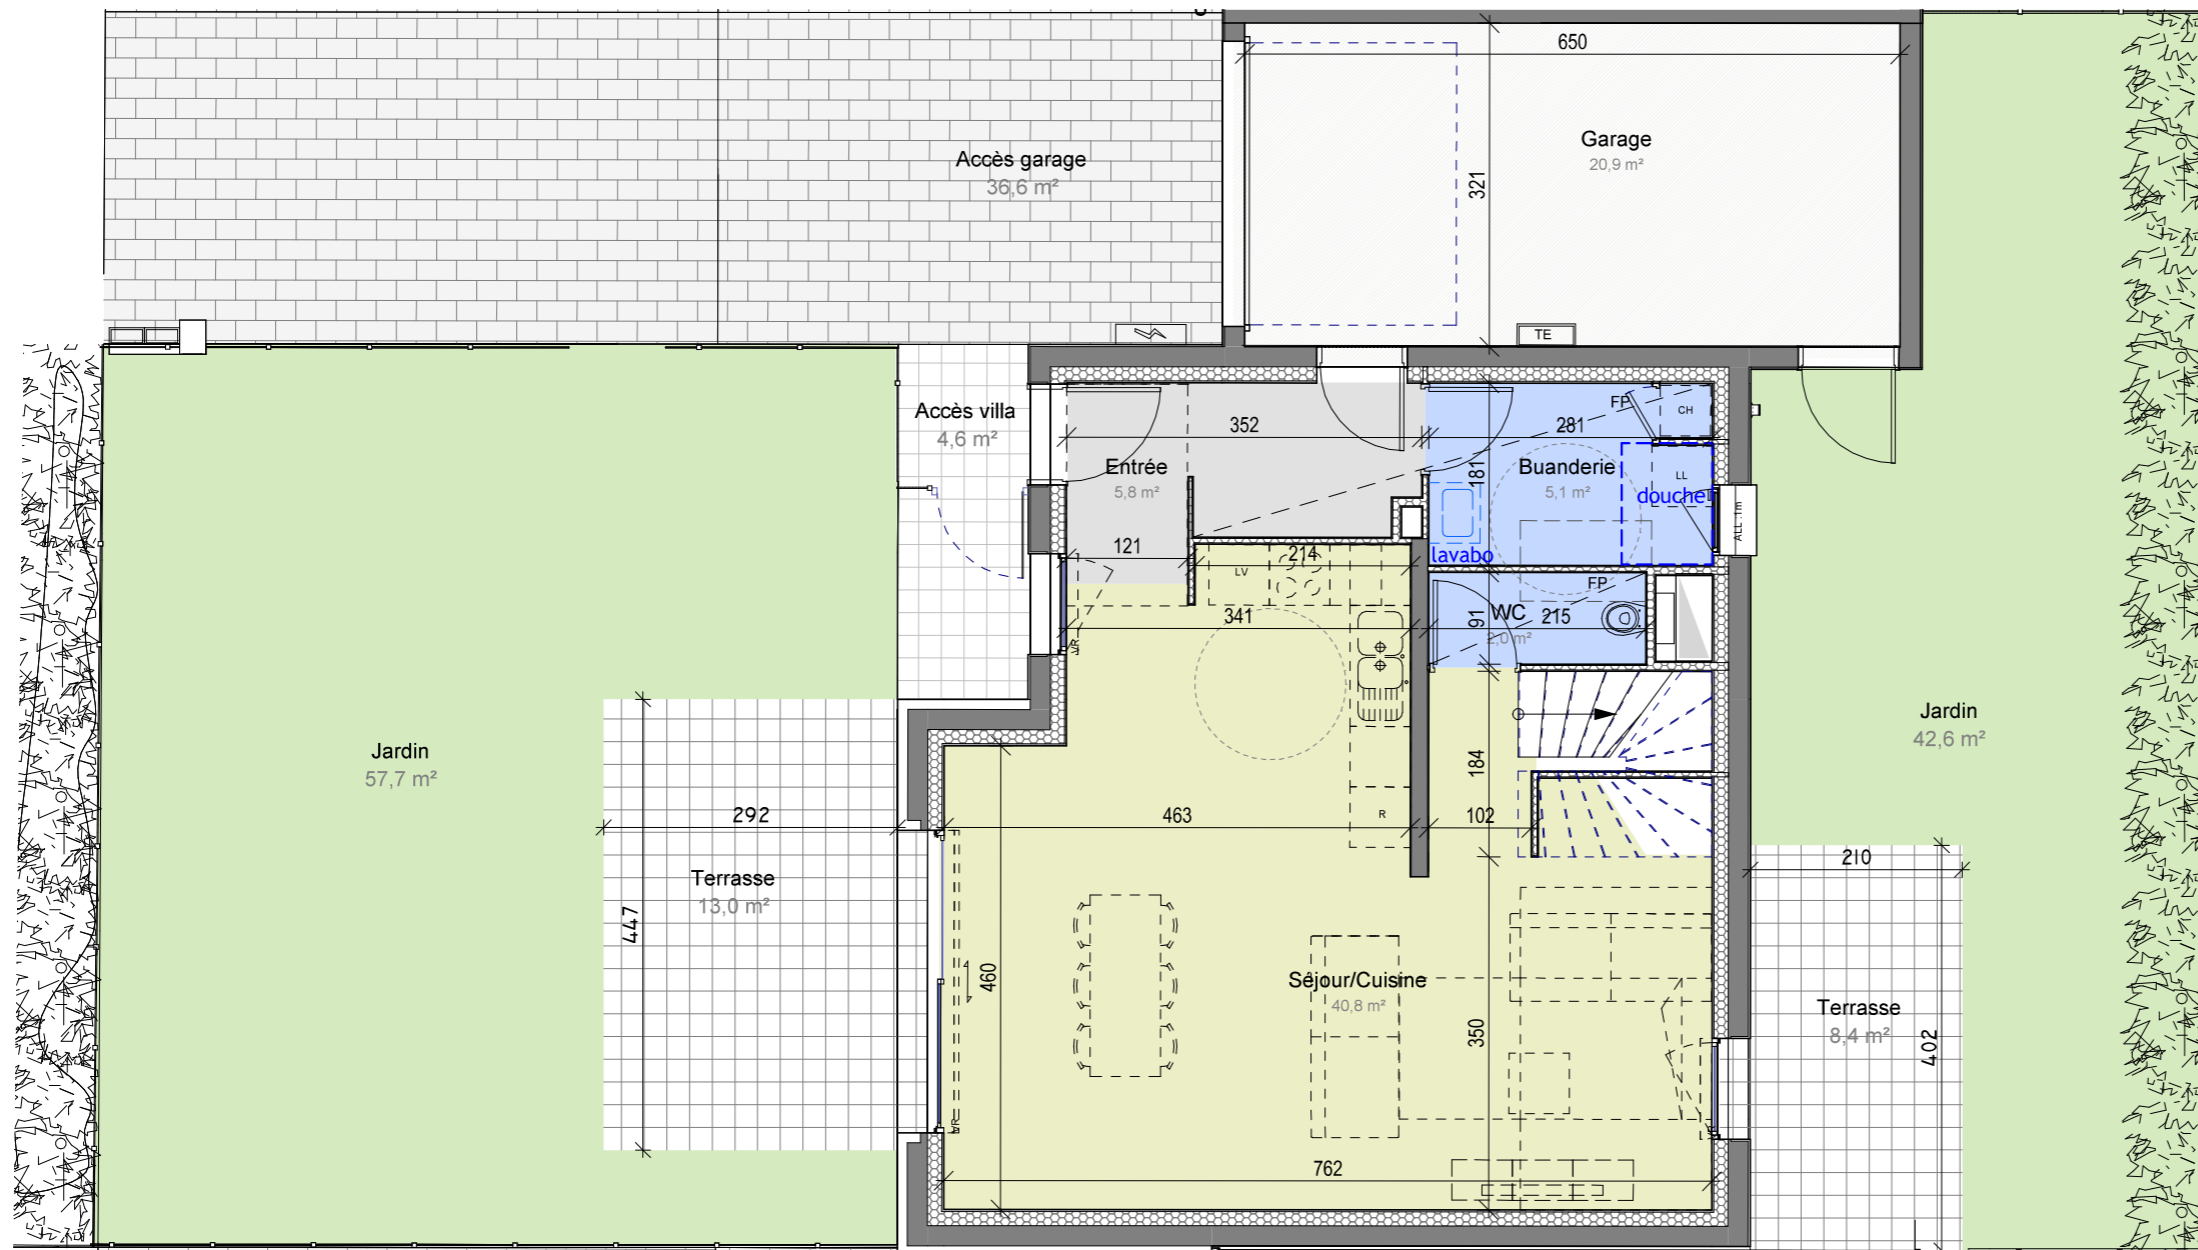


LES HAUTS DE PUTIGNY

Rue de Putigny 73000 CHAMBERY LE VIEUX

PLAN DE VENTE

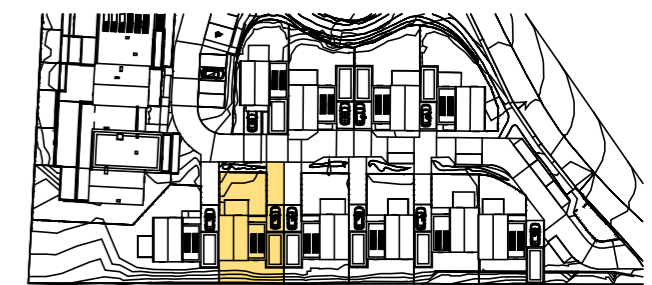


Niveau: RDC - Villa n°: M02 -Type: T4

| | |
|----------------|----------|
| Buanderie | 5,1 m² |
| Entrée | 5,8 m² |
| Séjour/Cuisine | 40,8 m² |
| WC | 2,0 m² |
| Total RDC | 53,6 m² |
| Total R+1 | 52,5 m² |
| Garage | 20,9 m² |
| Total villa | 127,0 m² |

| | |
|--------------|---------|
| Accès villa | 4,6 m² |
| Accès garage | 36,6 m² |
| Terrasse | 8,4 m² |
| Terrasse | 13,0 m² |
| Jardin | 57,7 m² |
| Jardin | 42,6 m² |

| | |
|---------|----------|
| LOT M02 | 257,5 m² |
|---------|----------|

-Les surfaces et les cotes peuvent varier de plus ou moins 5%. Des modifications peuvent éventuellement être apportées à ce plan en fonction des nécessités techniques ou architecturales de réalisation, tant pour les dimensions que pour les équipements.
-Les retombées en plafond (poutres, caissons, soffites, faux-plafonds) ne sont pas représentées.
-Les canalisations et radiateurs ne sont pas représentés. Les indications d'équipements et de plantation ne sont pas contractuelles.

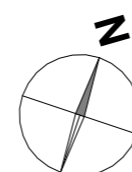

Date :25/10/2023

Echelle 1-75

Ech. 1m 2m 3m



Réalisation

04.79.35.80.30
06.20.46.94.90
adv@armanet-promotion.fr
www.armanet-promotion.fr




Conception

18 boulevard de la Mer Caspienne
73372 LE BOURGET DU LAC CEDEX




PLAN DE VENTE

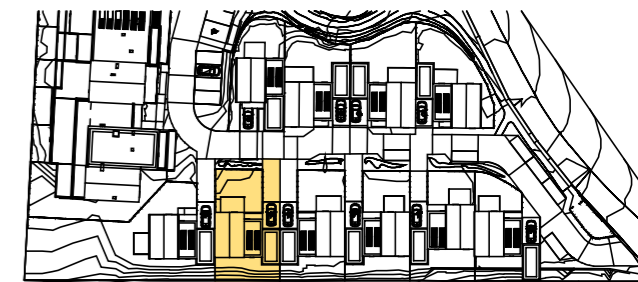


Niveau: R+1 - Villa n°: M02 -Type: T4

| | |
|-----------|---------------------|
| Chambre 1 | 12,6 m ² |
| Chambre 2 | 16,1 m ² |
| Chambre 3 | 13,2 m ² |
| Dgt | 3,9 m ² |
| Sdb | 5,9 m ² |
| WC | 0,9 m ² |
| | 52,5 m ² |

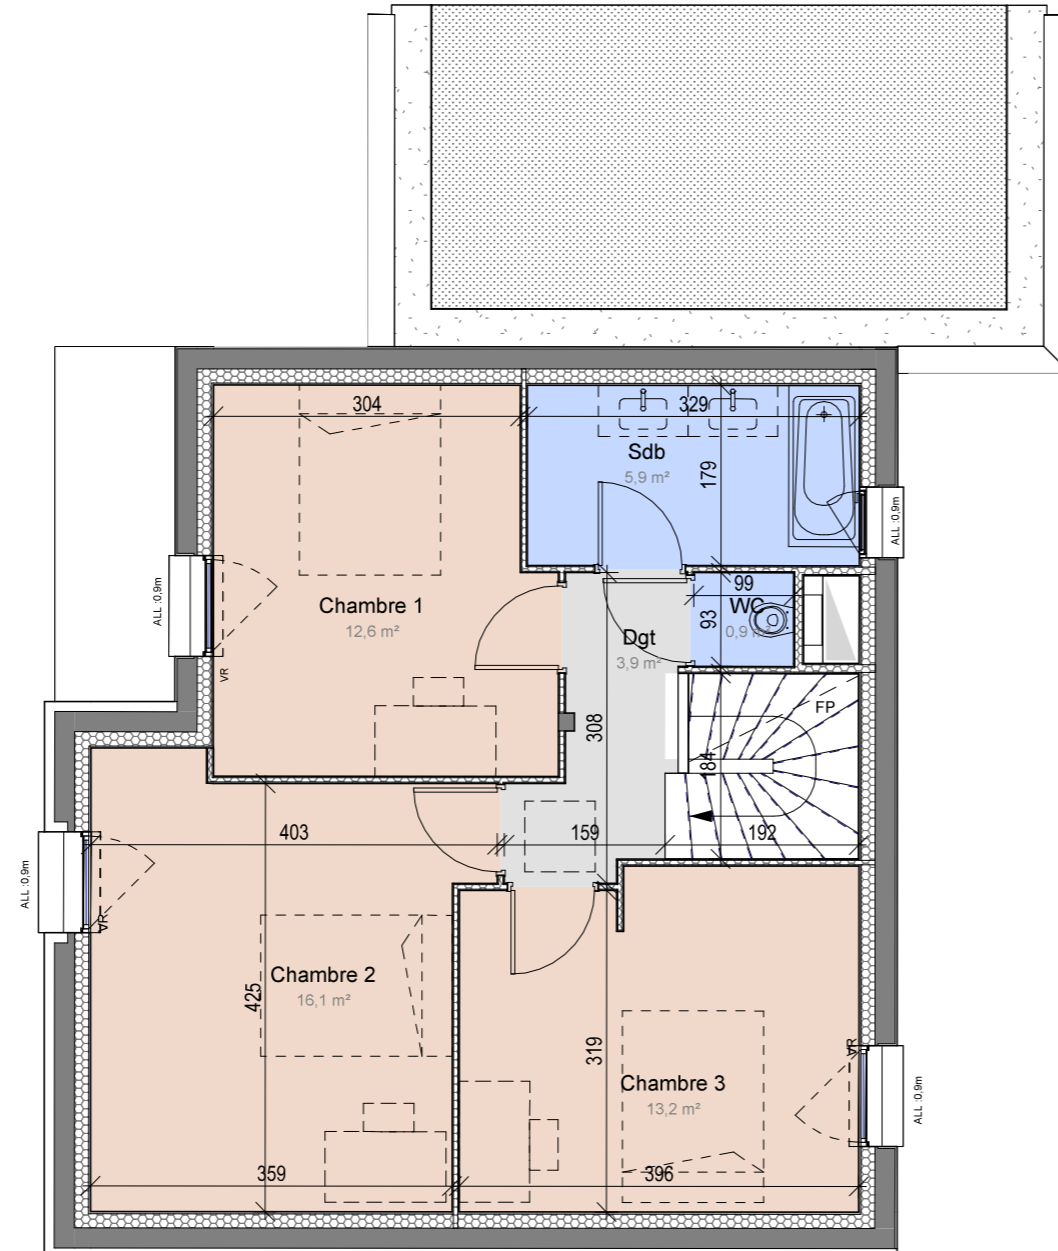


-Les surfaces et les cotes peuvent varier de plus ou moins 5%. Des modifications peuvent éventuellement être apportées à ce plan en fonction des nécessités techniques ou architecturales de réalisation, tant pour les dimensions que pour les équipements.
-Les retombées en plafond (poutres, caissons, soffites, faux-plafonds) ne sont pas représentées.
-Les canalisations et radiateurs ne sont pas représentés. Les indications d'équipements et de plantation ne sont pas contractuelles.

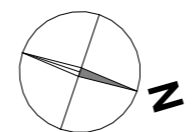

Date :25/10/2023

Echelle 1-75

Ech. 1m 2m 3m

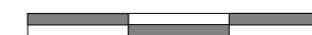

Réalisation

04.79.35.80.30
06.20.46.94.90
adv@armanet-promotion.fr
www.armanet-promotion.fr



Conception

18 boulevard de la Mer Caspienne
73372 LE BOURGET DU LAC CEDEX

