


**LES HAUTS DE PUTIGNY**

Rue de Putigny 73000 CHAMBERY LE VIEUX

**PLAN DE VENTE**

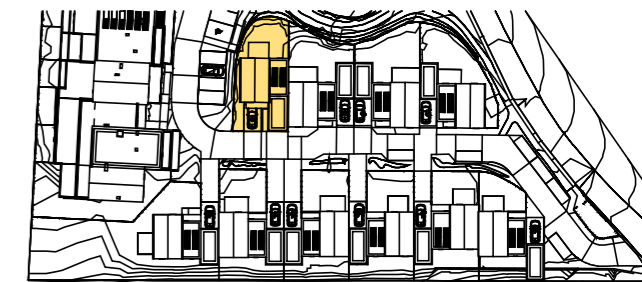

Niveau: RDC - Villa n°: M07 -Type: T4

Buanderie	5,1 m <sup>2</sup>
Entrée	7,7 m <sup>2</sup>
Séjour/Cuisine	42,4 m <sup>2</sup>
WC	1,4 m <sup>2</sup>
Total RDC	56,6 m <sup>2</sup>
Total R+1	52,2 m <sup>2</sup>
Garage	20,9 m <sup>2</sup>
Total villa	129,7 m <sup>2</sup>

Accès villa	6,1 m <sup>2</sup>
Stationnement voiture	18,2 m <sup>2</sup>
Jardin	66,8 m <sup>2</sup>
Terrasse	17,3 m <sup>2</sup>

LOT M07	205,0 m <sup>2</sup>
---------	----------------------


**Réalisation**

04.79.35.80.30  
06.20.46.94.90  
adv@armanet-promotion.fr  
www.armanet-promotion.fr




**Conception**

18 boulevard de la Mer Caspienne  
73372 LE BOURGET DU LAC CEDEX

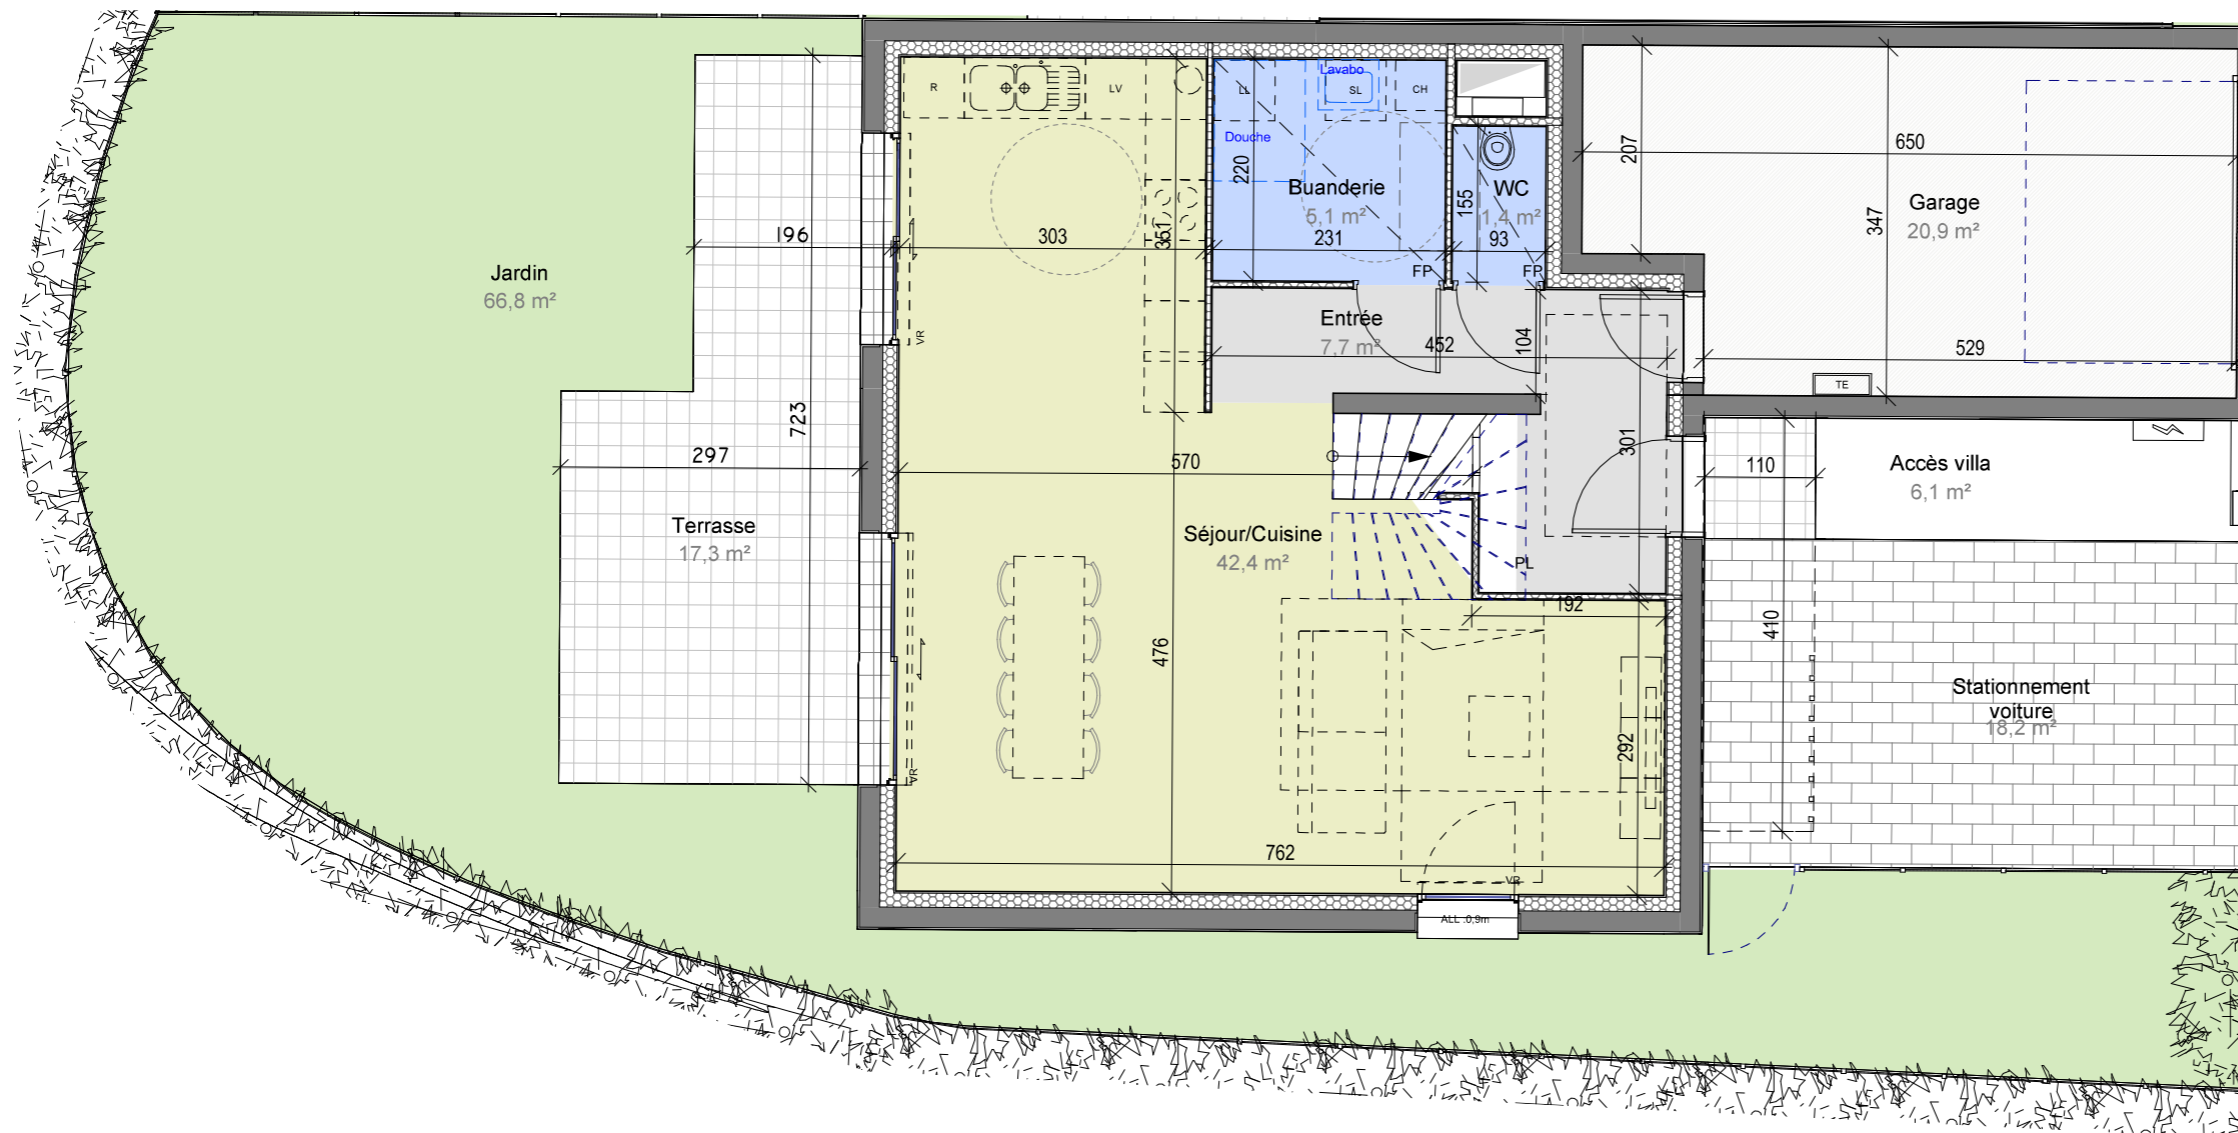

-Les surfaces et les cotes peuvent varier de plus ou moins 5%. Des modifications peuvent éventuellement être apportées à ce plan en fonction des nécessités techniques ou architecturales de réalisation, tant pour les dimensions que pour les équipements.  
-Les retombées en plafond (poutres, caissons, soffites, faux-plafonds) ne sont pas représentées.  
-Les canalisations et radiateurs ne sont pas représentés. Les indications d'équipements et de plantation ne sont pas contractuelles.

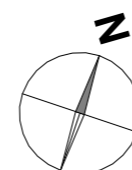


Date :25/10/2023

Echelle 1-75

Ech. 1m 2m 3m




**PLAN DE VENTE**

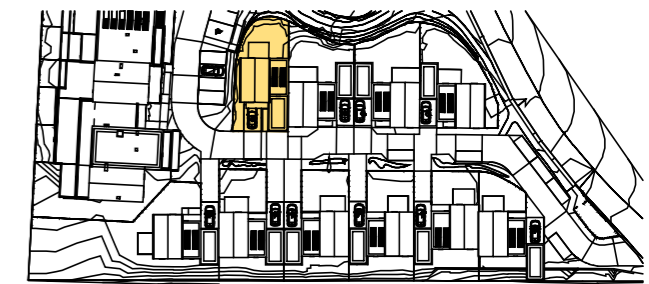


Niveau: R+1 - Villa n°: M07 -Type: T4


Chambre 1	12,4 m <sup>2</sup>
Chambre 2	13,3 m <sup>2</sup>
Chambre 3	14,9 m <sup>2</sup>
Dgt	3,3 m <sup>2</sup>
Sdb	7,1 m <sup>2</sup>
WC	1,2 m <sup>2</sup>
	52,2 m <sup>2</sup>

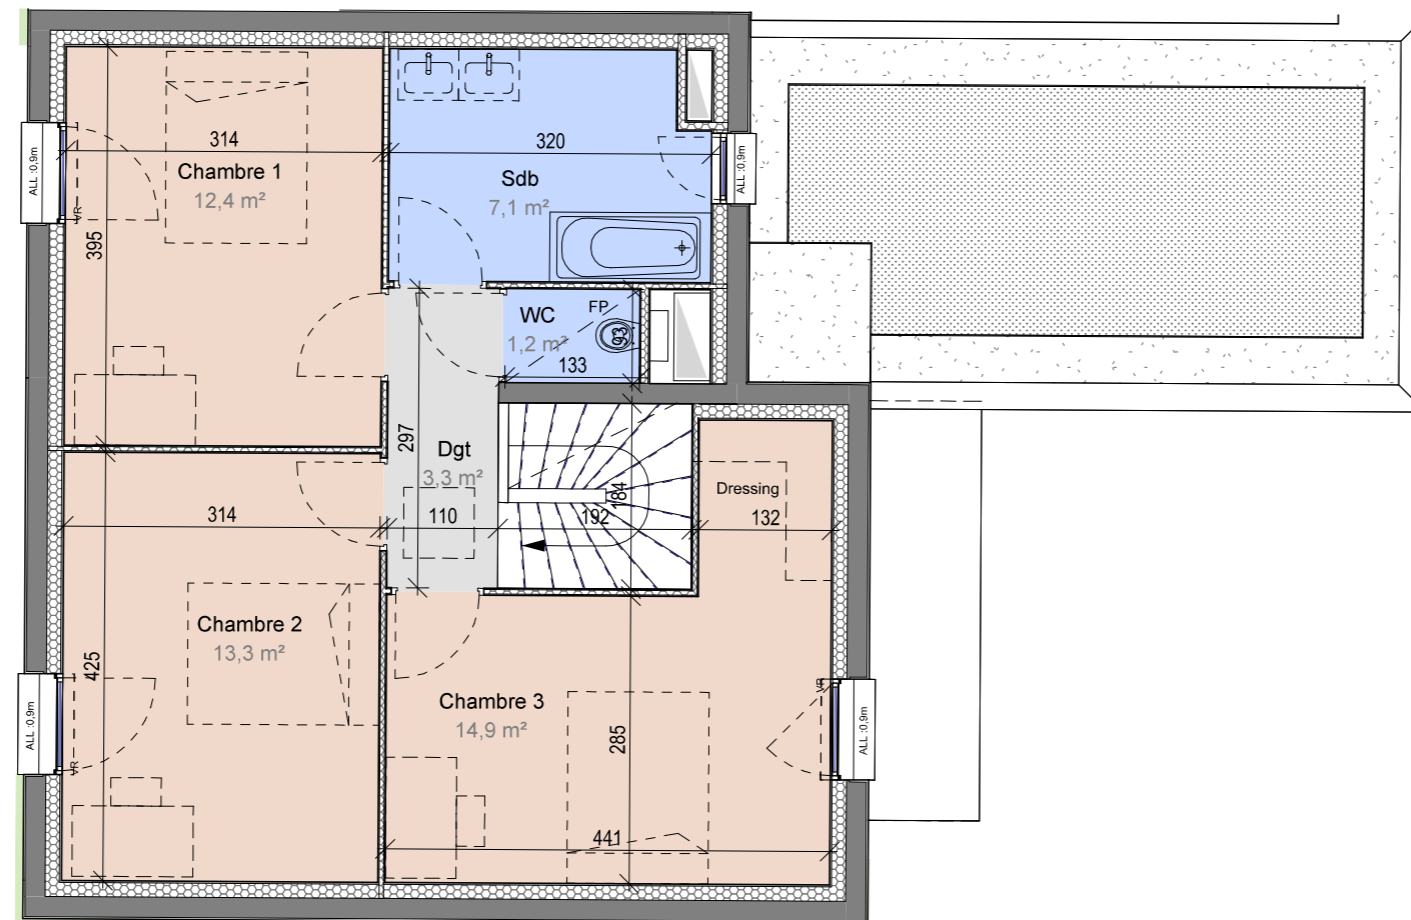

-Les surfaces et les cotes peuvent varier de plus ou moins 5%. Des modifications peuvent éventuellement être apportées à ce plan en fonction des nécessités techniques ou architecturales de réalisation, tant pour les dimensions que pour les équipements.  
-Les retombées en plafond (poutres, caissons, soffites, faux-plafonds) ne sont pas représentées.  
-Les canalisations et radiateurs ne sont pas représentés. Les indications d'équipements et de plantation ne sont pas contractuelles.

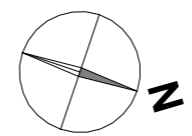

Date :25/10/2023

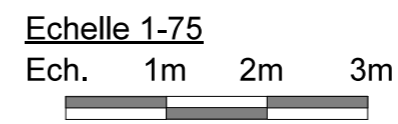

**Réalisation**

04.79.35.80.30  
06.20.46.94.90  
adv@armanet-promotion.fr  
www.armanet-promotion.fr



**Conception**

18 boulevard de la Mer Caspienne  
73372 LE BOURGET DU LAC CEDEX

