


LOT M07	205,0 m ²
---------	----------------------

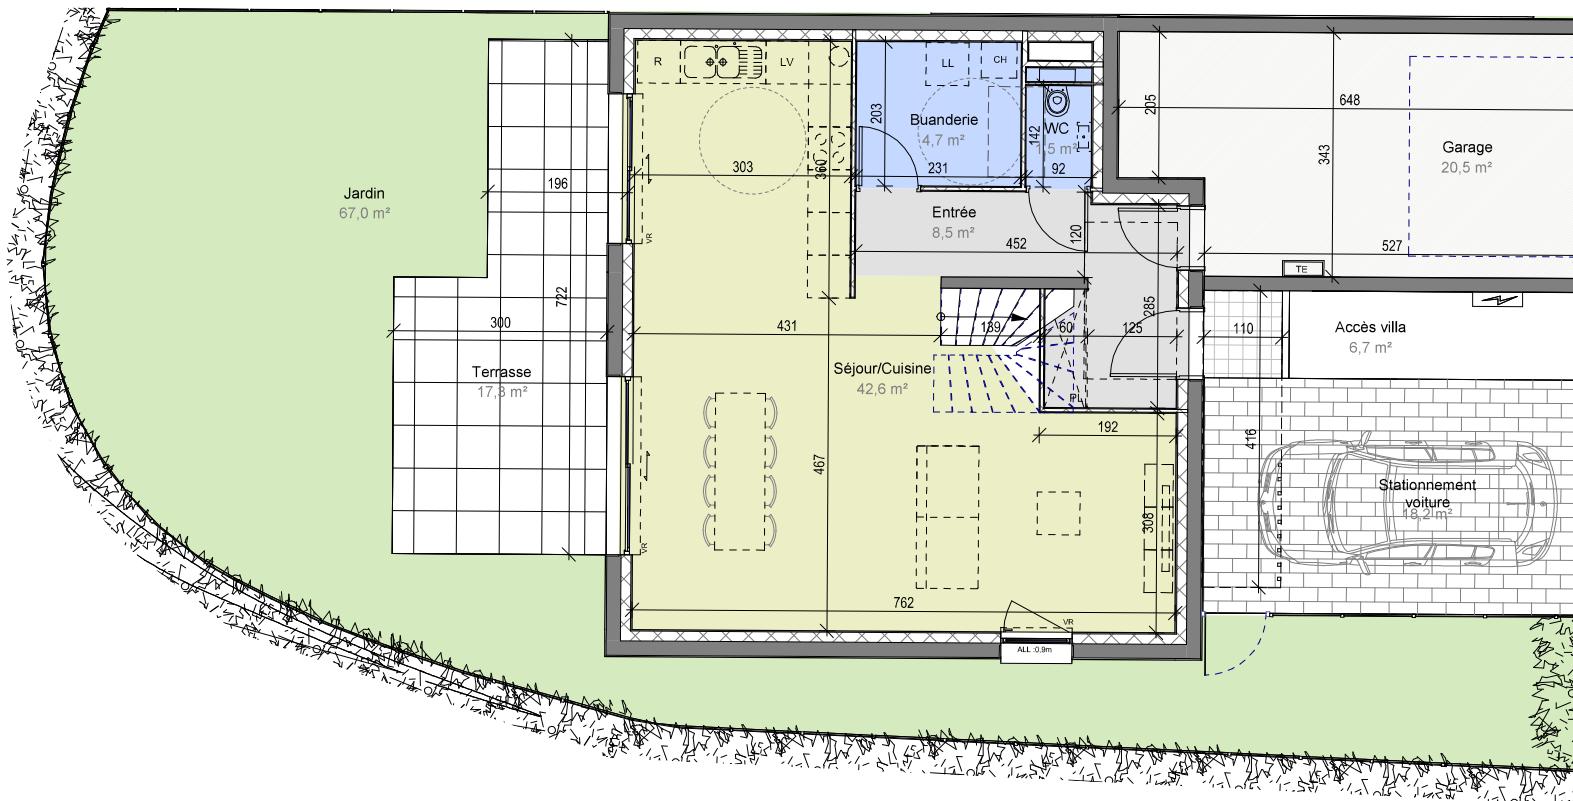


- Les surfaces et les cotes peuvent varier de plus ou moins 5%. Des modifications peuvent éventuellement être apportées à ce plan en fonction des nécessités techniques ou architecturales de réalisation, tant pour les dimensions que pour les équipements.
- Les retombées en plafond (poutres, caissons, soffites, faux-plafonds) ne sont pas représentées.
- Les canalisations et radiateurs ne sont pas représentés. Les indications d'équipements et de plantation ne sont pas contractuelles.



Date :29.06.23


Ech.	1m	2m	3m
------	----	----	----



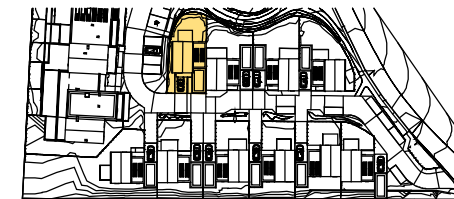


Niveau: R+1 - Villa n°: M07 -Type: T4

Chambre 1	12,4 m ²
Chambre 2	13,4 m ²
Chambre 3	15,5 m ²
Dgt	3,0 m ²
Sdb	7,0 m ²
WC	1,5 m ²
	52,8 m ²

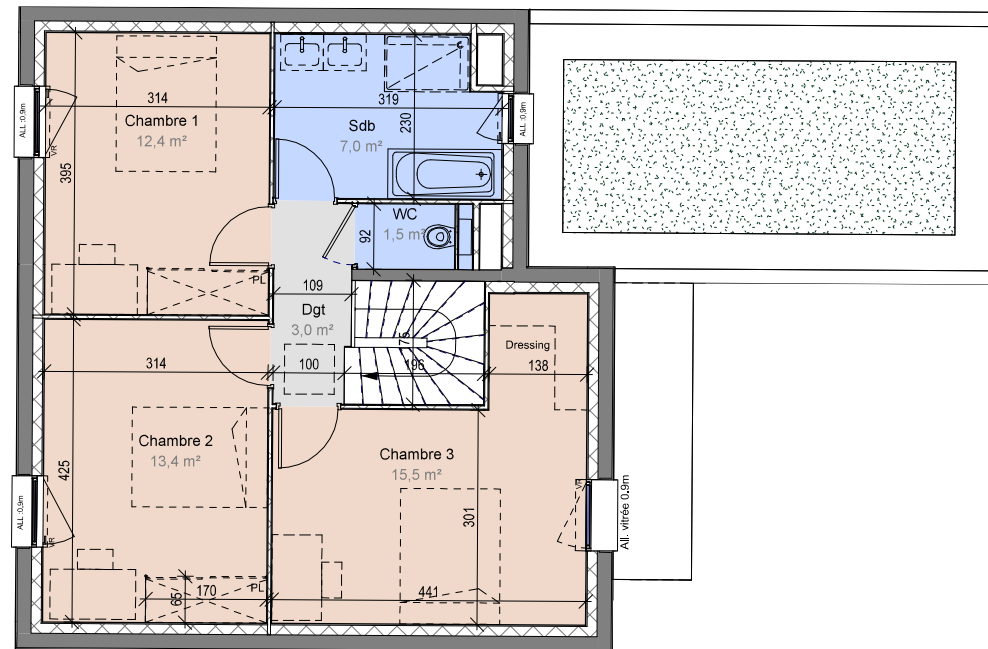

-Les surfaces et les cotes peuvent varier de plus ou moins 5%. Des modifications peuvent éventuellement être apportées à ce plan en fonction des nécessités techniques ou architecturales de réalisation, tant pour les dimensions que pour les équipements.
-Les retombées en plafond (poutres, caissons, soffites, faux-plafonds) ne sont pas représentées.
-Les canalisations et radiateurs ne sont pas représentés. Les indications d'équipements et de plantation ne sont pas contractuelles.

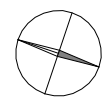

Date :29.06.23

Echelle 1-75

Ech. 1m 2m 3m



Réalisation

04.79.35.80.30
06.20.46.94.90
adv@armanet-promotion.fr
www.armanet-promotion.fr



Conception

18 boulevard de la Mer Caspienne
73372 LE BOURGET DU LAC CEDEX

