

Niveau: RDC - Villa n°: M10 -Type: T4

Buanderie	3,4 m ²
Entrée	4,9 m ²
Rgt	2,1 m ²
Séjour/Cuisine	42,6 m ²
WC	1,8 m ²
Total RDC	54,7 m²
Total R+1	52,8 m²
Garage	19,5 m²
Total villa	127,0 m²

Accès villa	4,3 m ²
Accès garage	21,0 m ²
Terrasse	16,3 m ²
Jardin	98,4 m ²

Lot M10	247,1 m ²
---------	----------------------


Réalisation

04.79.35.80.30
06.20.46.94.90
adv@armanet-promotion.fr
www.armanet-promotion.fr



Conception

18 boulevard de la Mer Caspienne
73372 LE BOURGET DU LAC CEDEX

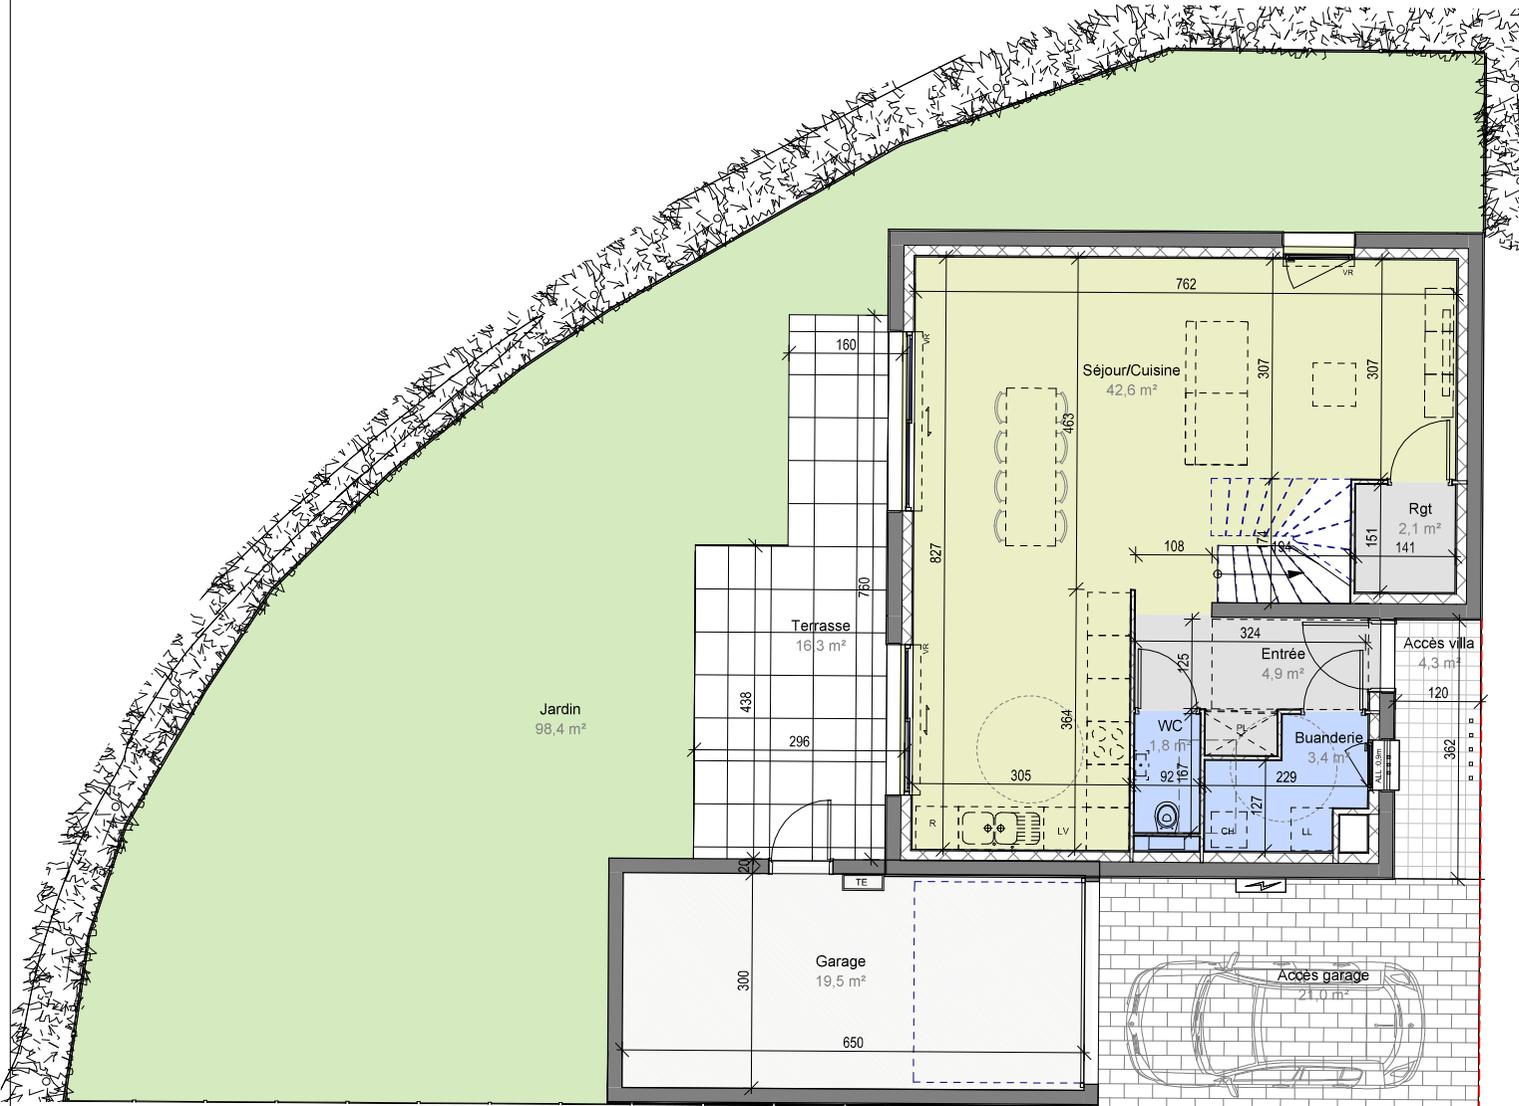

-Les surfaces et les cotes peuvent varier de plus ou moins 5%. Des modifications peuvent éventuellement être apportées à ce plan en fonction des nécessités techniques ou architecturales de réalisation, tant pour les dimensions que pour les équipements.
-Les retombées en plafond (poutres, caissons, soffites, faux-plafonds) ne sont pas représentées.
-Les canalisations et radiateurs ne sont pas représentés. Les indications d'équipements et de plantation ne sont pas contractuelles.




Date :29.06.23

Echelle 1-75


Ech. 1m 2m 3m



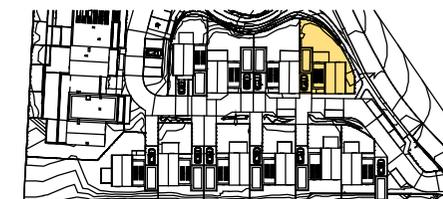


Niveau: R+1 - Villa n°: M10 -Type: T4

Chambre 1	12,4 m ²
Chambre 2	13,3 m ²
Chambre 3	15,6 m ²
Dgt	3,3 m ²
Sdb	6,9 m ²
WC	1,3 m ²
	52,8 m ²

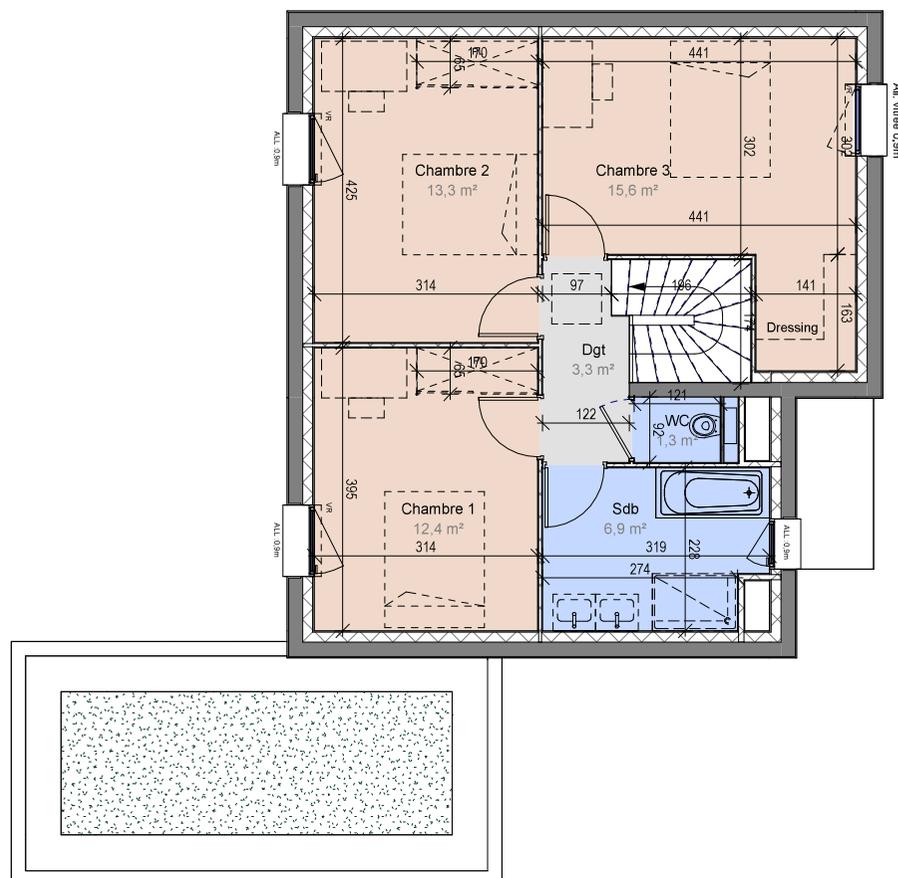

-Les surfaces et les cotes peuvent varier de plus ou moins 5%. Des modifications peuvent éventuellement être apportées à ce plan en fonction des nécessités techniques ou architecturales de réalisation, tant pour les dimensions que pour les équipements.
-Les retombées en plafond (poutres, caissons, soffites, faux-plafonds) ne sont pas représentées.
-Les canalisations et radiateurs ne sont pas représentés. Les indications d'équipements et de plantation ne sont pas contractuelles.

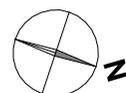

Date :29.06.23

Echelle 1-75

Ech. 1m 2m 3m



Réalisation

04.79.35.80.30
06.20.46.94.90
adv@armanet-promotion.fr
www.armanet-promotion.fr



Conception

18 boulevard de la Mer Caspienne
73372 LE BOURGET DU LAC CEDEX

