

PLAN DE VENTE



Niveau: RDC - Appt n°: A003 -Type: T3

Entrée	4.7 m ²
SdE	5.5 m ²
Séjour / Cuisine	31.5 m ²
Chambre 1	13.2 m ²
Chambre 2	10.0 m ²
WC	1.5 m ²
Cellier	2.6 m ²
Dgt	3.5 m ²
	72.4 m ²

Terrasse	40.8 m ²
Jardin	86.8 m ²
Terrasse	7.6 m ²
	135.2 m ²


Réalisation

04.79.35.80.30
06.20.46.94.90
adv@armanet-promotion.fr
www.armanet-promotion.fr





Conception

18 boulevard de la Mer Caspienne
73372 LE BOURGET DU LAC CEDEX

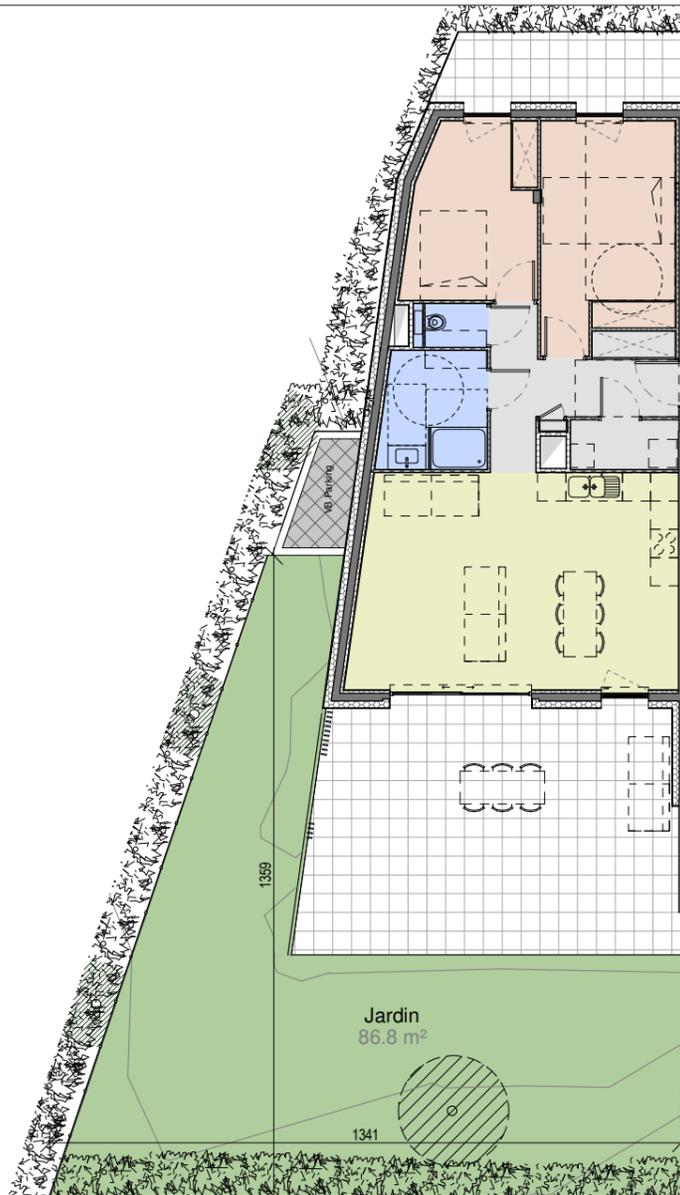

Echelle 1-150

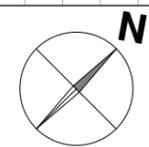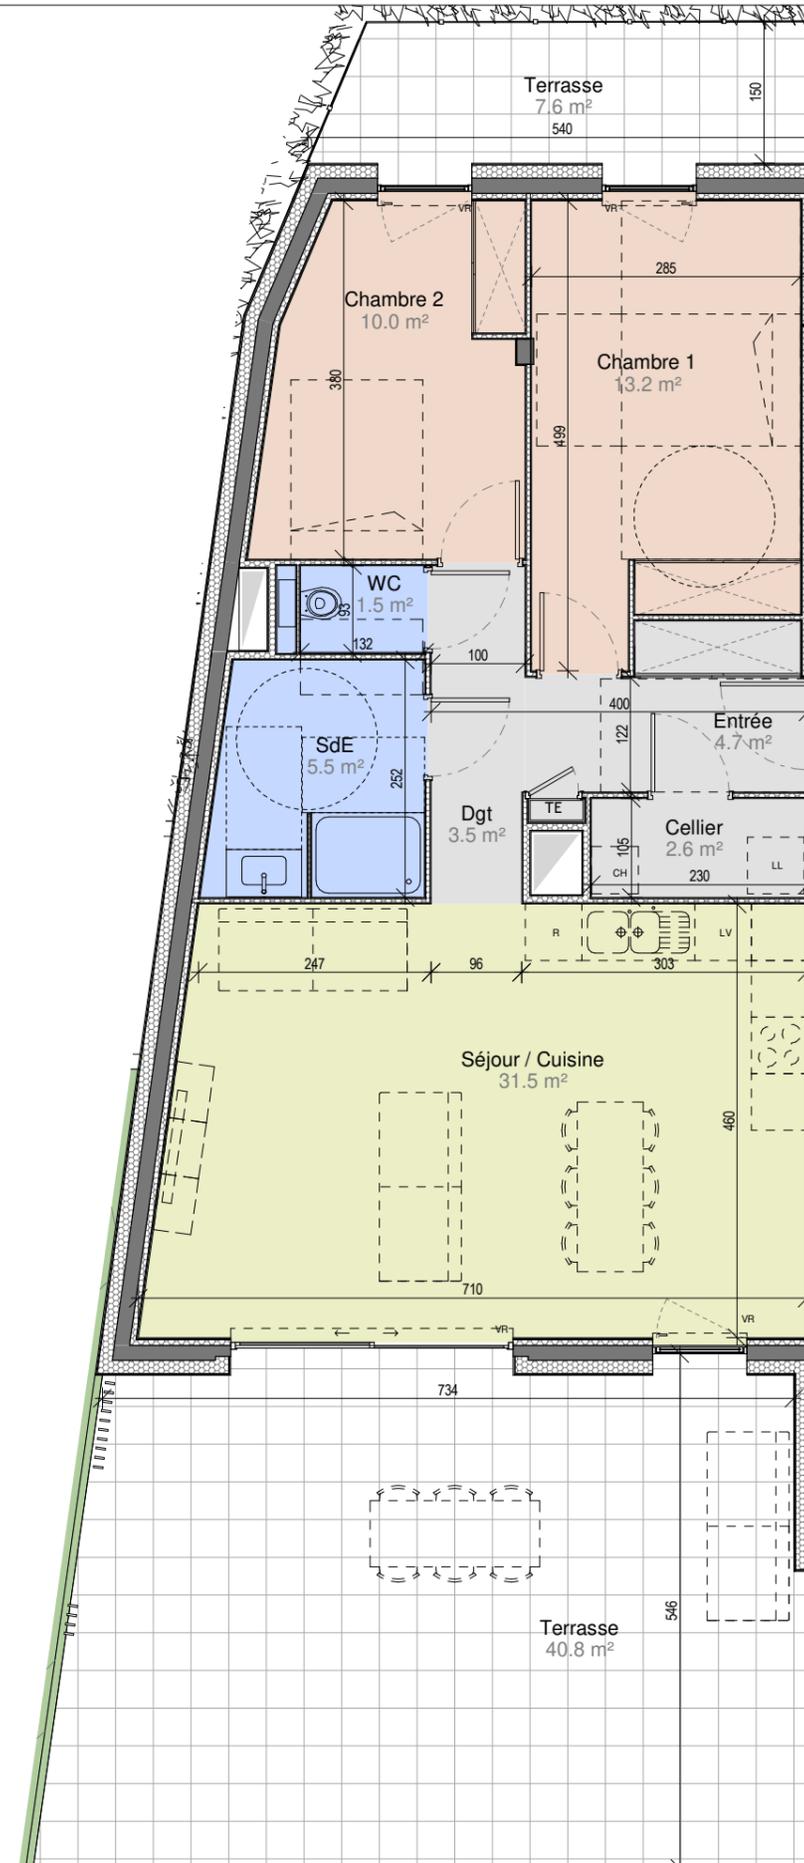

Date :05.07.2023

Echelle 1-75

Ech. 1m 2m 3m



-Les surfaces et les cotes peuvent varier de plus ou moins 5%. Des modifications peuvent éventuellement être apportées à ce plan en fonction des nécessités techniques ou architecturales de réalisation, tant pour les dimensions que pour les équipements.
-Les retombées en plafond (poutres, caissons, soffites, faux-plafonds) ne sont pas représentées.
-Les canalisations et radiateurs ne sont pas représentés. Les indications d'équipements et de plantation ne sont pas contractuelles.