



LES HAUTS DE PUTIGNY

Rue de Putigny 73000 CHAMBERY LE VIEUX


PLAN DE VENTE

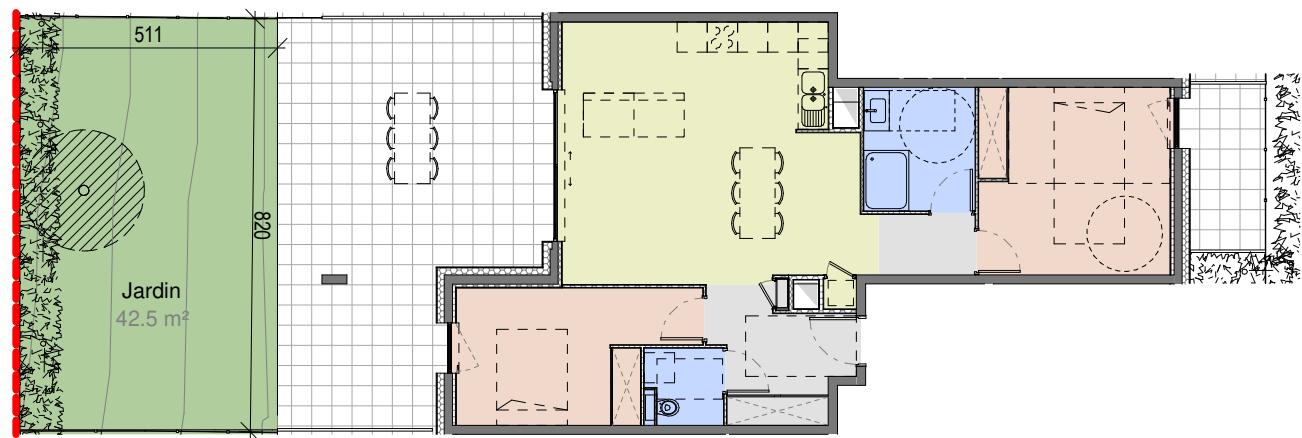

Echelle 1-150

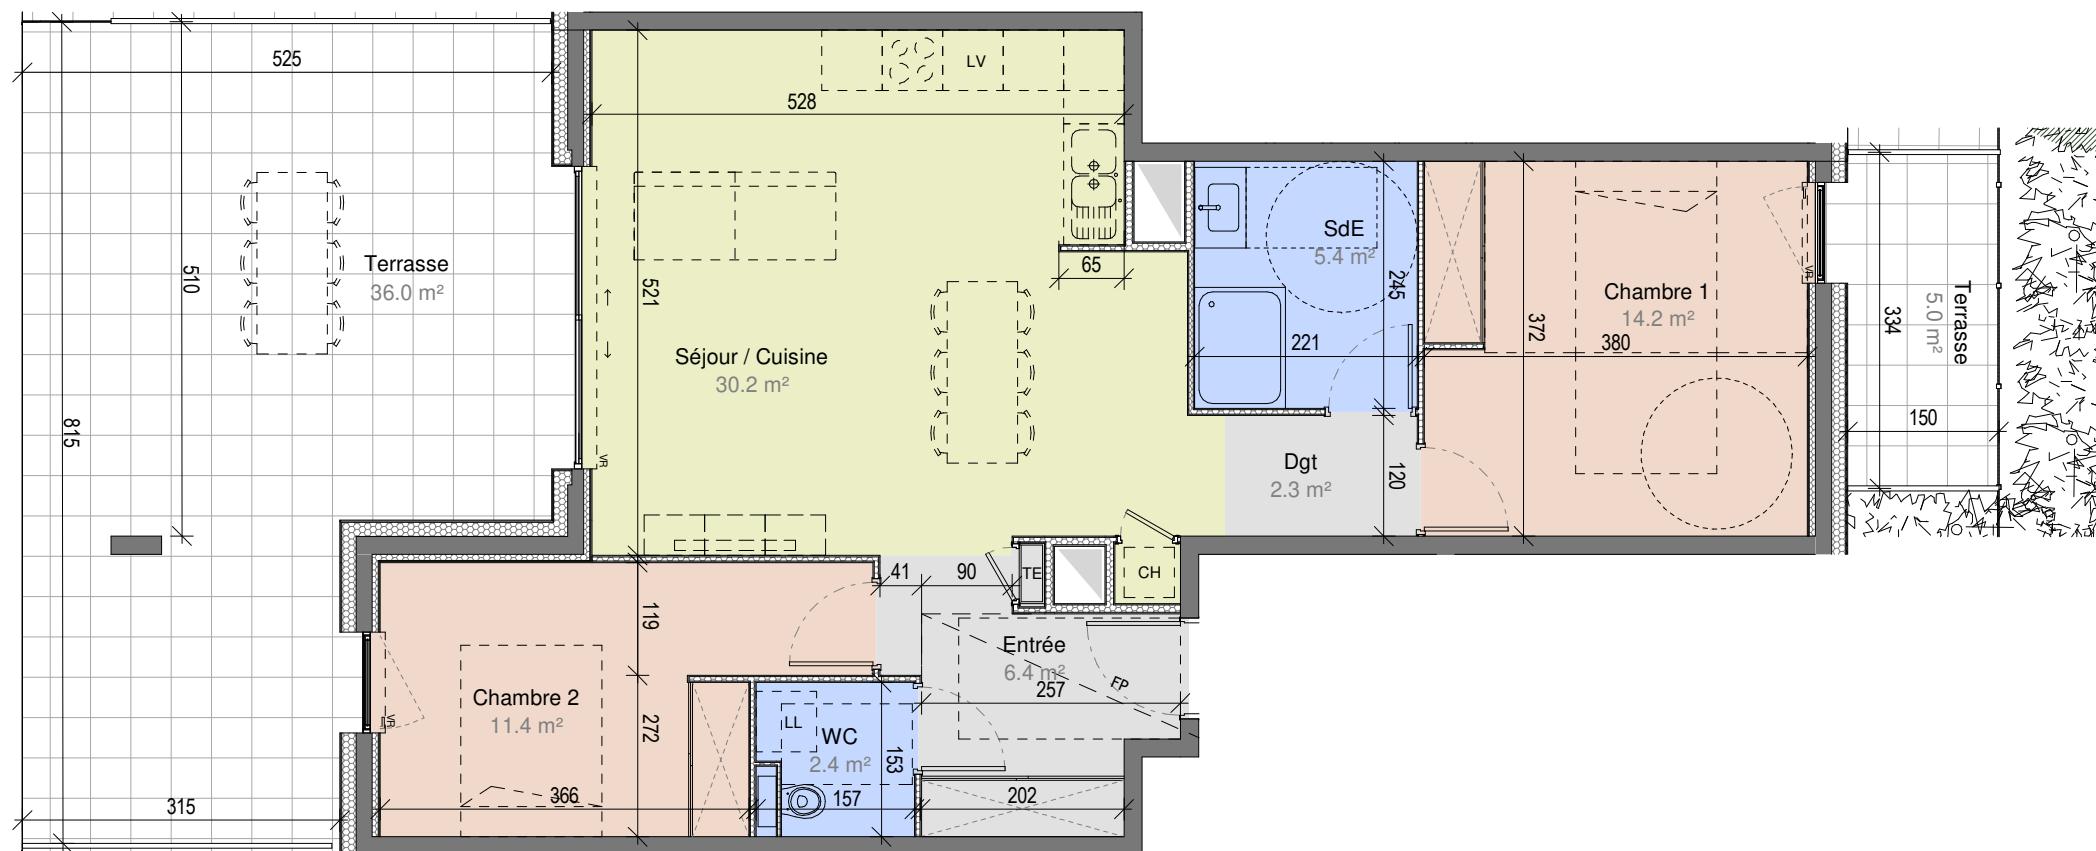


-Les surfaces et les cotes peuvent varier de plus ou moins 5%. Des modifications peuvent éventuellement être apportées à ce plan en fonction des nécessités techniques ou architecturales de réalisation, tant pour les dimensions que pour les équipements.
-Les retombées en plafond (poutres, caissons, soffites, faux-plafonds) ne sont pas représentées.
-Les canalisations et radiateurs ne sont pas représentés. Les indications d'équipements et de plantation ne sont pas contractuelles.

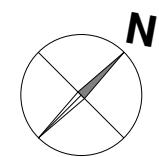

Date : 05.07.2023

Echelle 1-75
Ech. 1m 2m 3m

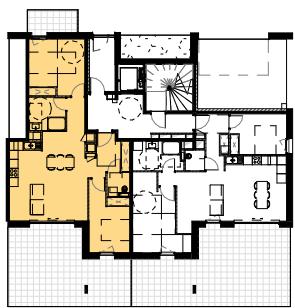

Niveau: RDC - Appt n°: B002 - Type: T3

Séjour / Cuisine	30.2 m ²
Chambre 1	14.2 m ²
Chambre 2	11.4 m ²
Entrée	6.4 m ²
Dgt	2.3 m ²
SdE	5.4 m ²
WC	2.4 m ²
	72.2 m ²

Terrasse	36.0 m ²
Jardin	42.5 m ²
Terrasse	5.0 m ²
	83.5 m ²

Réalisation

04.79.35.80.30
06.20.46.94.90
adv@armanet-promotion.fr
www.armanet-promotion.fr



ARMANET

& ASSOCIÉS

PROMOTEUR CONSTRUCTEUR

Conception

18 boulevard de la Mer Caspienne
73372 LE BOURGET DU LAC CEDEX

