


PLAN DE VENTE

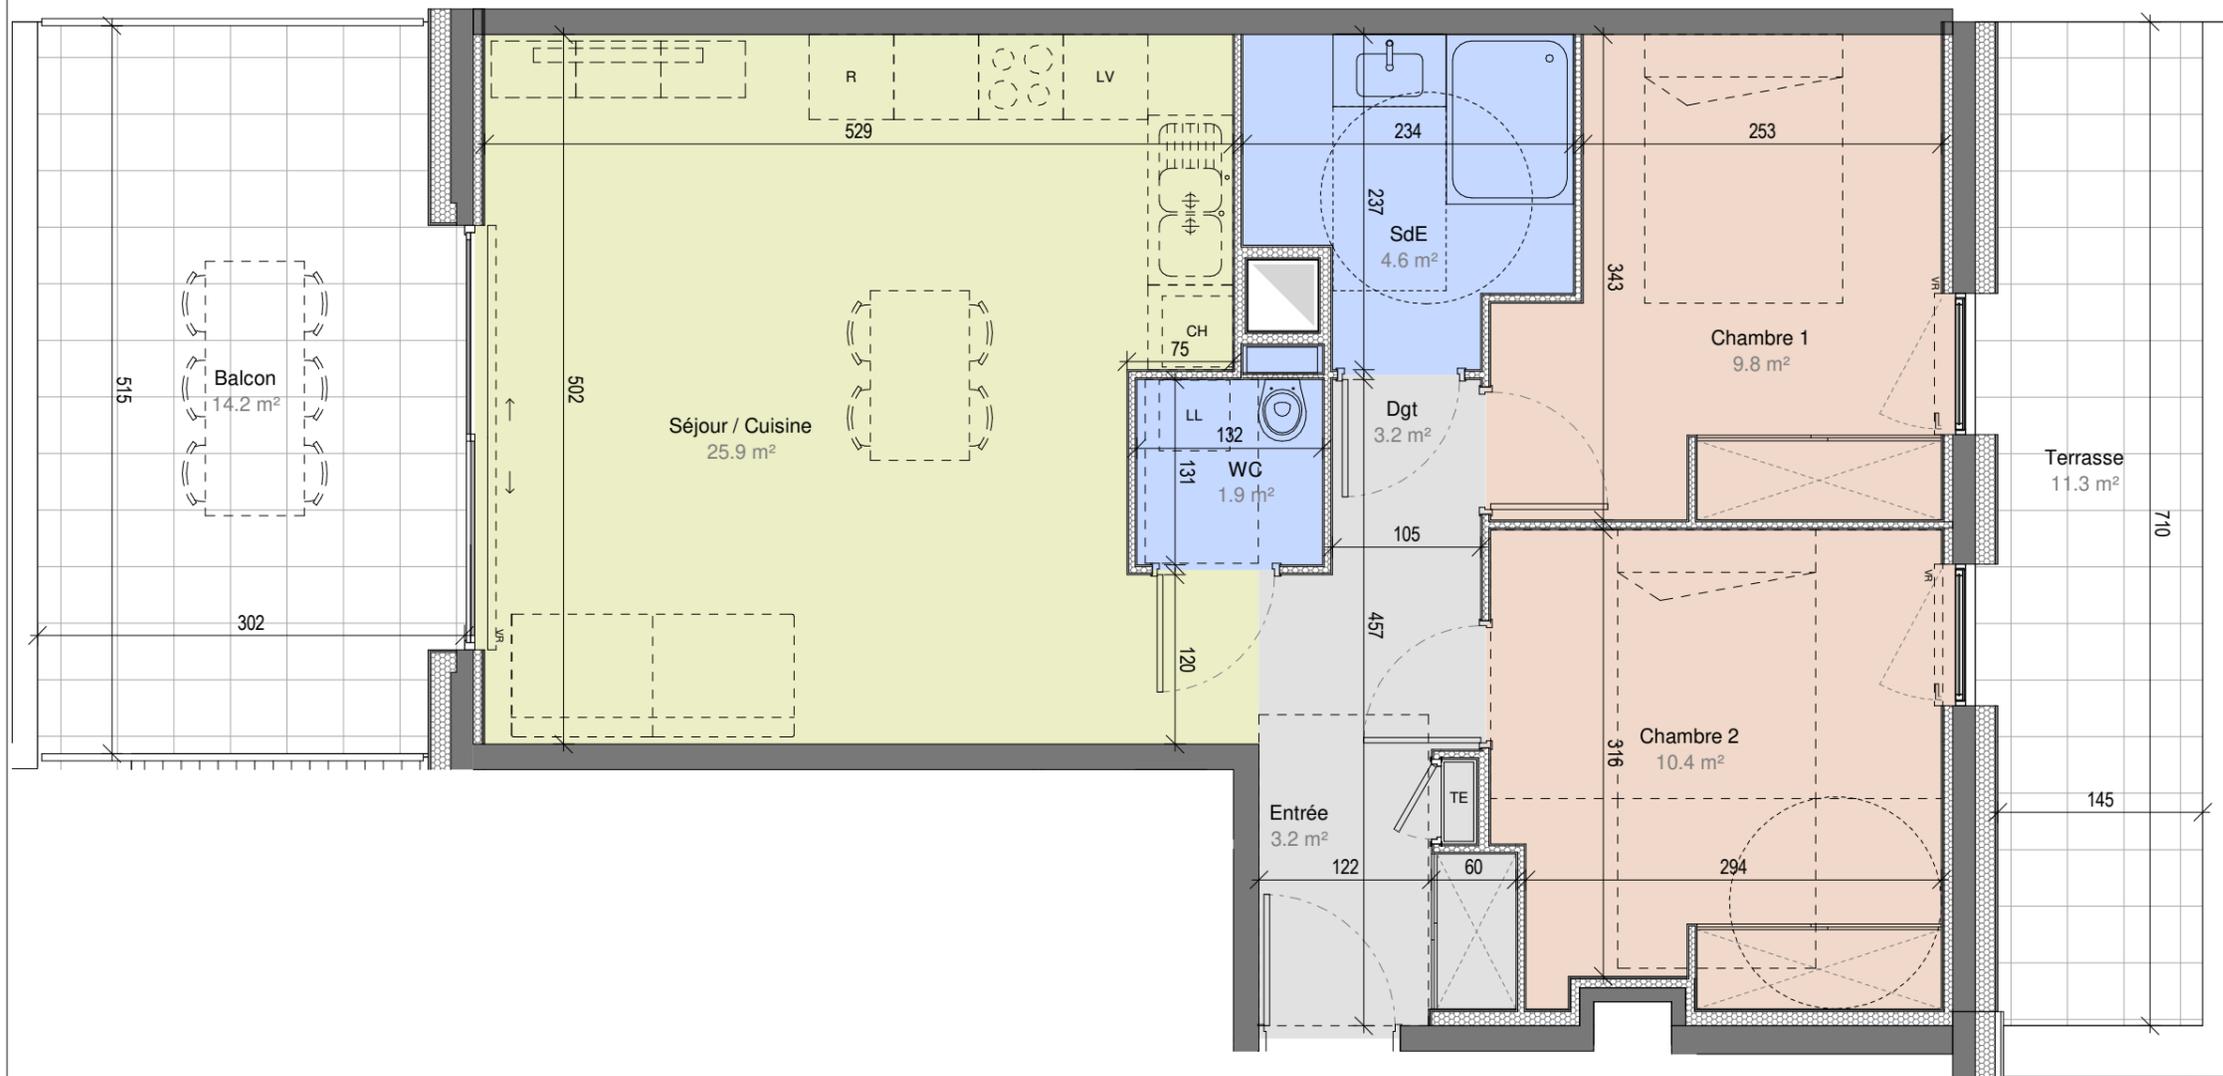

Niveau: R+2 - Appt n°: B202 -Type: T3

Séjour / Cuisine	25.9 m <sup>2</sup>
Chambre 1	9.8 m <sup>2</sup>
SdE	4.6 m <sup>2</sup>
WC	1.9 m <sup>2</sup>
Entrée	3.2 m <sup>2</sup>
Chambre 2	10.4 m <sup>2</sup>
Dgt	3.4 m <sup>2</sup>
	59.2 m <sup>2</sup>
Terrasse	11.3 m <sup>2</sup>
Balcon	14.2 m <sup>2</sup>
	25.5 m <sup>2</sup>

-Les surfaces et les cotes peuvent varier de plus ou moins 5%. Des modifications peuvent éventuellement être apportées à ce plan en fonction des nécessités techniques ou architecturales de réalisation, tant pour les dimensions que pour les équipements.  
-Les retombées en plafond (poutres, caissons, soffites, faux-plafonds) ne sont pas représentées.  
-Les canalisations et radiateurs ne sont pas représentés. Les indications d'équipements et de plantation ne sont pas contractuelles.



Date :05.07.2023

Echelle 1-50

Ech. 1m 2m 3m

Réalisation

04.79.35.80.30  
06.20.46.94.90  
adv@armanet-promotion.fr  
www.armanet-promotion.fr



Conception

18 boulevard de la Mer Caspienne  
73372 LE BOURGET DU LAC CEDEX

