



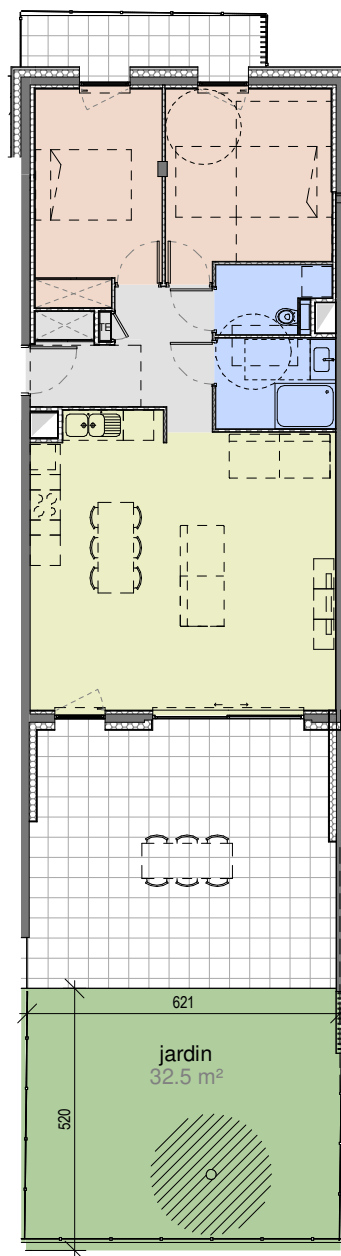

Echelle 1-150

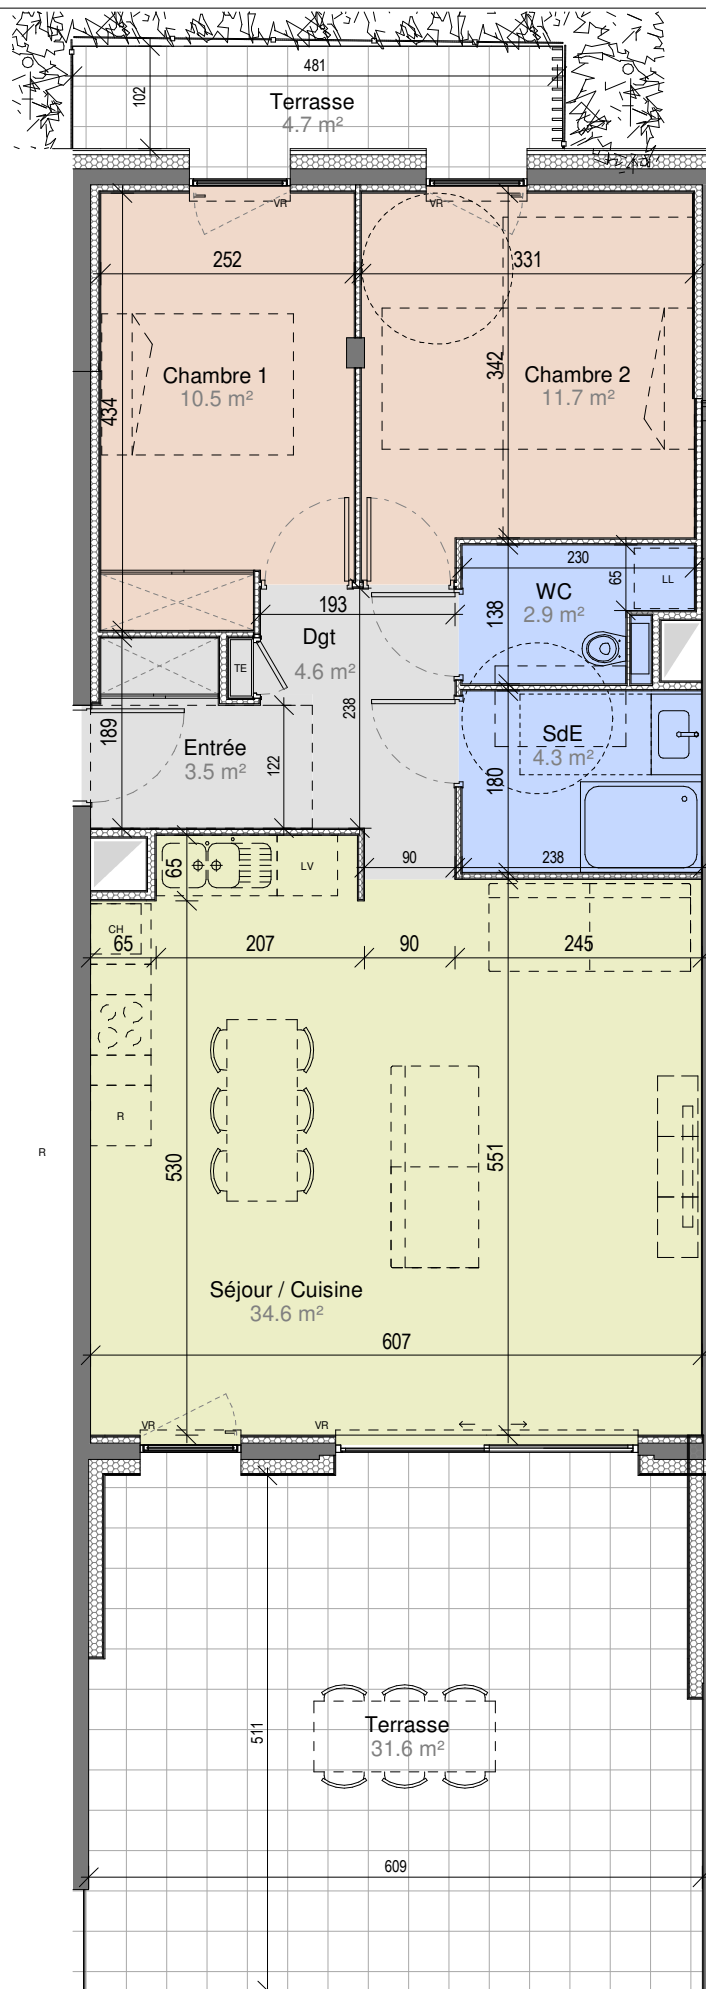

Date :05.07.2023

Echelle 1-75

Ech. 1m 2m 3m


-Les surfaces et les cotes peuvent varier de plus ou moins 5%. Des modifications peuvent éventuellement être apportées à ce plan en fonction des nécessités techniques ou architecturales de réalisation, tant pour les dimensions que pour les équipements.
-Les retombées en plafond (poutres, caissons, soffites, faux-plafonds) ne sont pas représentées.
-Les canalisations et radiateurs ne sont pas représentés. Les indications d'équipements et de plantation ne sont pas contractuelles.

Les Hauts de
PUTIGNY
Chambéry-le-Vieux

LES HAUTS DE PUTIGNY

Rue de Putigny 73000 CHAMBERY LE VIEUX

PLAN DE VENTE

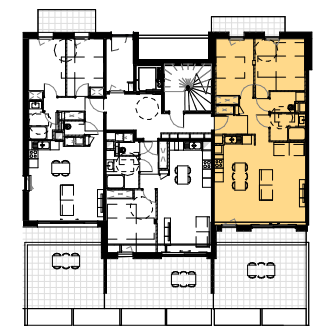

Niveau: RDC - Appt n°: C001 -Type: T3

Chambre 1	10.5 m²
Chambre 2	11.7 m²
Séjour / Cuisine	34.6 m²
SdE	4.3 m²
Entrée	3.5 m²
WC	2.9 m²
Dgt	4.6 m²
	72.0 m²

Terrasse	31.6 m²
Terrasse	4.7 m²
jardin	32.5 m²
	68.8 m²

Réalisation

04.79.35.80.30
06.20.46.94.90
adv@armanet-promotion.fr
www.armanet-promotion.fr

ARMANET
& ASSOCIÉ
PROMOTEUR CONSTRUCTEUR

Conception

18 boulevard de la Mer Caspienne
73372 LE BOURGET DU LAC CEDEX

sta
studio arch
architectes