

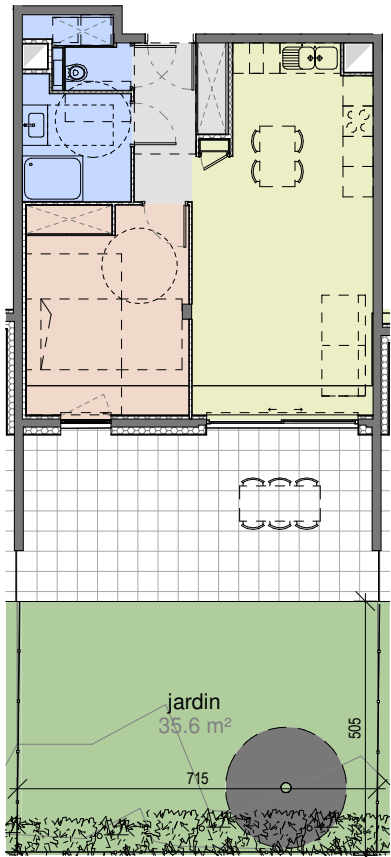


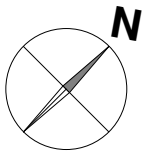

Echelle 1-150

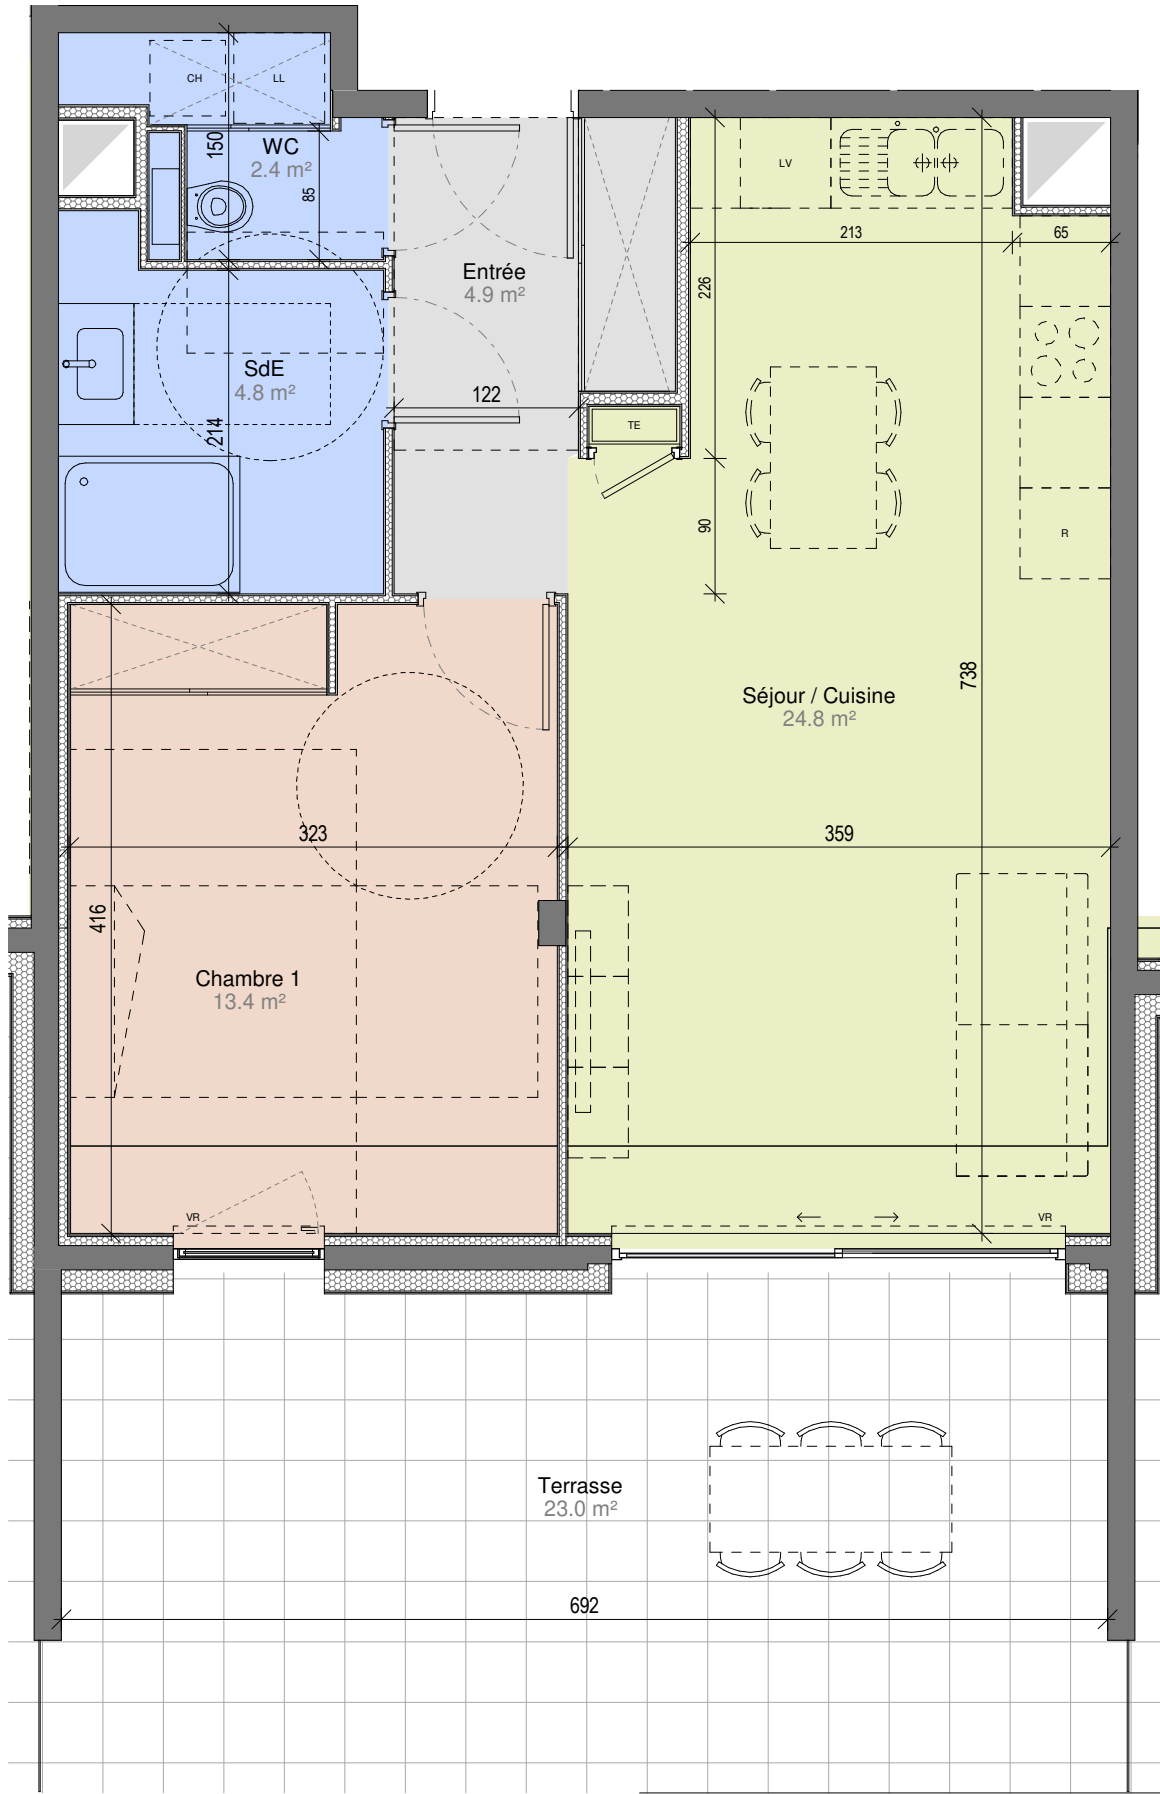


Date :05.07.2023

Echelle 1-50
Ech. 1m 2m 3m

LES HAUTS DE PUTIGNY

Rue de Putigny 73000 CHAMBERY LE VIEUX

PLAN DE VENTE

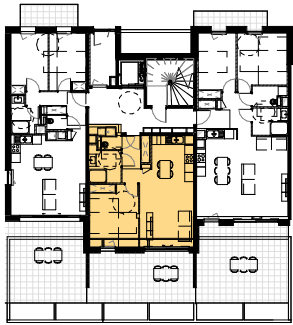

Niveau: RDC - Appt n°: C002 -Type: T2

Entrée	4.9 m²
WC	2.4 m²
SdE	4.8 m²
Séjour / Cuisine	24.8 m²
Chambre 1	13.4 m²
	50.3 m²

Terrasse	23.0 m²
jardin	35.6 m²
	58.6 m²

Réalisation

04.79.35.80.30
06.20.46.94.90
adv@armanet-promotion.fr
www.armanet-promotion.fr



Conception

18 boulevard de la Mer Caspienne
73372 LE BOURGET DU LAC CEDEX



-Les surfaces et les cotes peuvent varier de plus ou moins 5%. Des modifications peuvent éventuellement être apportées à ce plan en fonction des nécessités techniques ou architecturales de réalisation, tant pour les dimensions que pour les équipements.
-Les retombées en plafond (poutres, caissons, soffites, faux-plafonds) ne sont pas représentées.
-Les canalisations et radiateurs ne sont pas représentés. Les indications d'équipements et de plantation ne sont pas contractuelles.