


PLAN DE VENTE

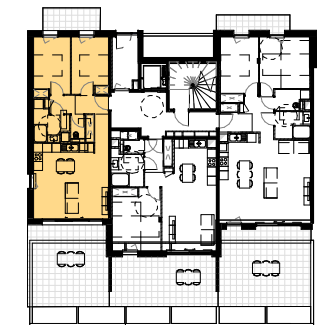

Niveau: RDC - Appt n°: C003 -Type: T3

Chambre 1	9.3 m <sup>2</sup>
Chambre 2	9.6 m <sup>2</sup>
Entrée	5.0 m <sup>2</sup>
SdB	4.7 m <sup>2</sup>
Séjour / Cuisine	27.5 m <sup>2</sup>
WC	1.7 m <sup>2</sup>
	57.8 m <sup>2</sup>

Terrasse	28.8 m <sup>2</sup>
jardin	93.1 m <sup>2</sup>
Terrasse	5.6 m <sup>2</sup>
	127.5 m <sup>2</sup>


Réalisation

04.79.35.80.30  
06.20.46.94.90  
adv@armanet-promotion.fr  
www.armanet-promotion.fr




Conception

18 boulevard de la Mer Caspienne  
73372 LE BOURGET DU LAC CEDEX

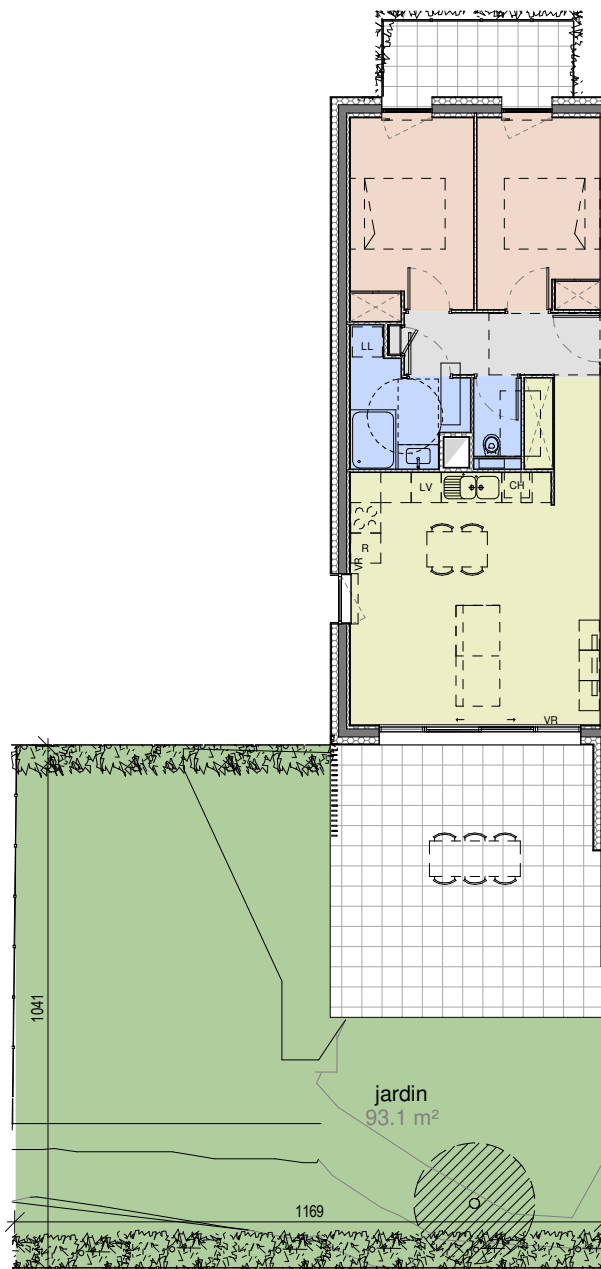


Echelle 1-150

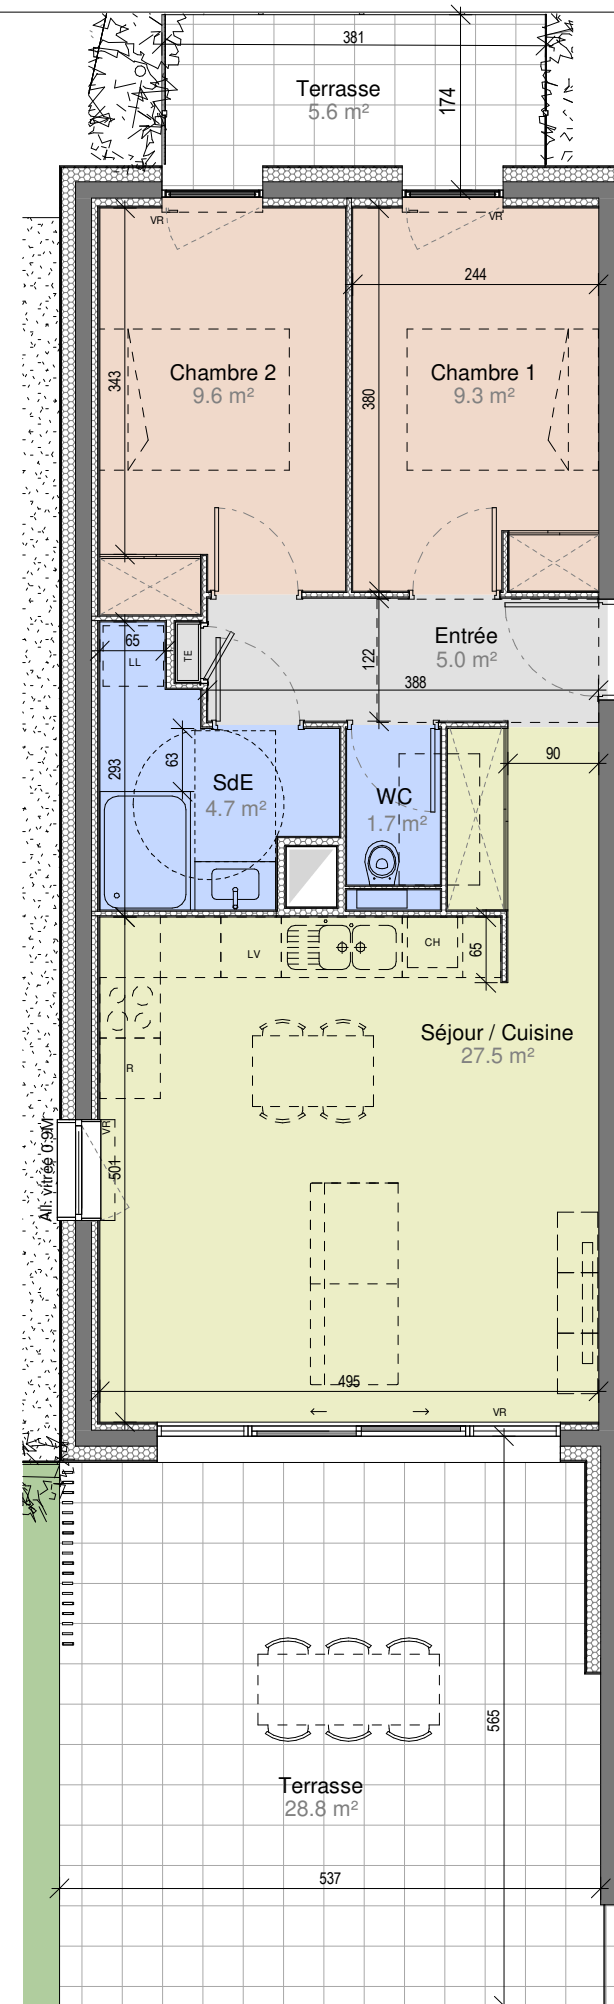

Date :05.07.2023

Echelle 1-75

Ech. 1m 2m 3m

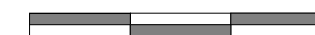

-Les surfaces et les cotes peuvent varier de plus ou moins 5%. Des modifications peuvent éventuellement être apportées à ce plan en fonction des nécessités techniques ou architecturales de réalisation, tant pour les dimensions que pour les équipements.  
-Les retombées en plafond (poutres, caissons, soffites, faux-plafonds) ne sont pas représentées.  
-Les canalisations et radiateurs ne sont pas représentés. Les indications d'équipements et de plantation ne sont pas contractuelles.