


PLAN DE VENTE



Niveau: R+1 - Appt n°: C102 -Type: T2

Chambre 1	13.4 m <sup>2</sup>
Entrée	5.3 m <sup>2</sup>
SdE	4.7 m <sup>2</sup>
Séjour / Cuisine	24.6 m <sup>2</sup>
WC	2.3 m <sup>2</sup>
	50.4 m <sup>2</sup>

Balcon	15.4 m <sup>2</sup>
	15.4 m <sup>2</sup>

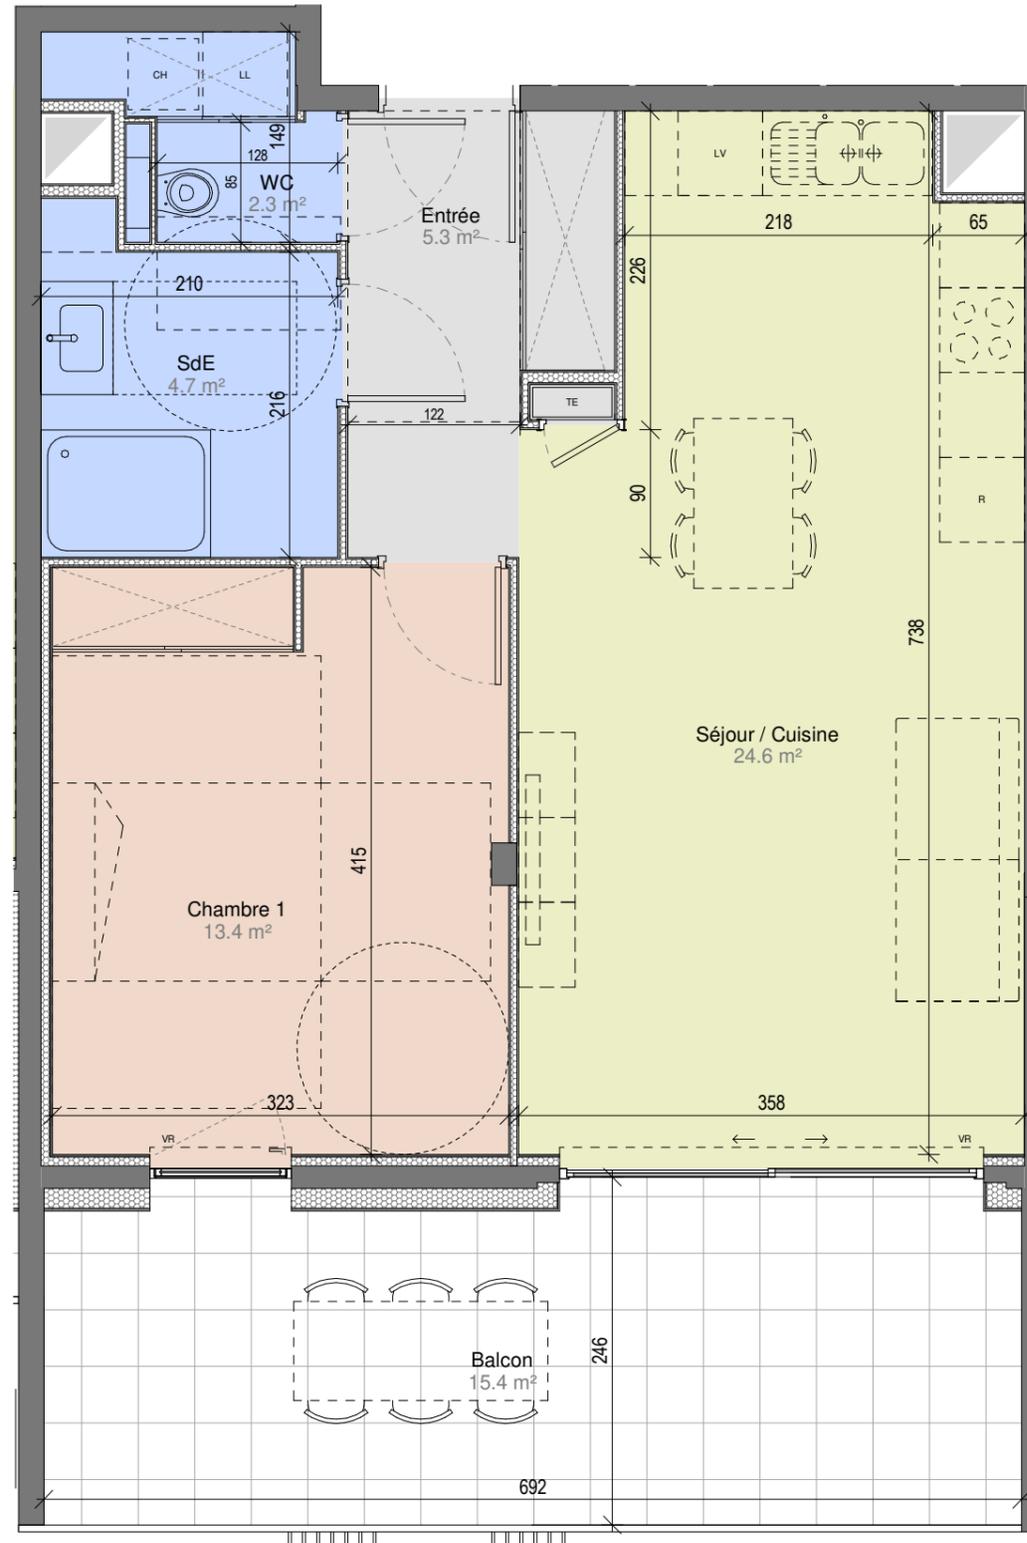

-Les surfaces et les cotes peuvent varier de plus ou moins 5%. Des modifications peuvent éventuellement être apportées à ce plan en fonction des nécessités techniques ou architecturales de réalisation, tant pour les dimensions que pour les équipements.  
-Les retombées en plafond (poutres, caissons, soffites, faux-plafonds) ne sont pas représentées.  
-Les canalisations et radiateurs ne sont pas représentés. Les indications d'équipements et de plantation ne sont pas contractuelles.



Date :05.07.2023

Echelle 1-50



Réalisation

04.79.35.80.30  
06.20.46.94.90  
adv@armanet-promotion.fr  
www.armanet-promotion.fr



Conception

18 boulevard de la Mer Caspienne  
73372 LE BOURGET DU LAC CEDEX

