



PLAN DE VENTE

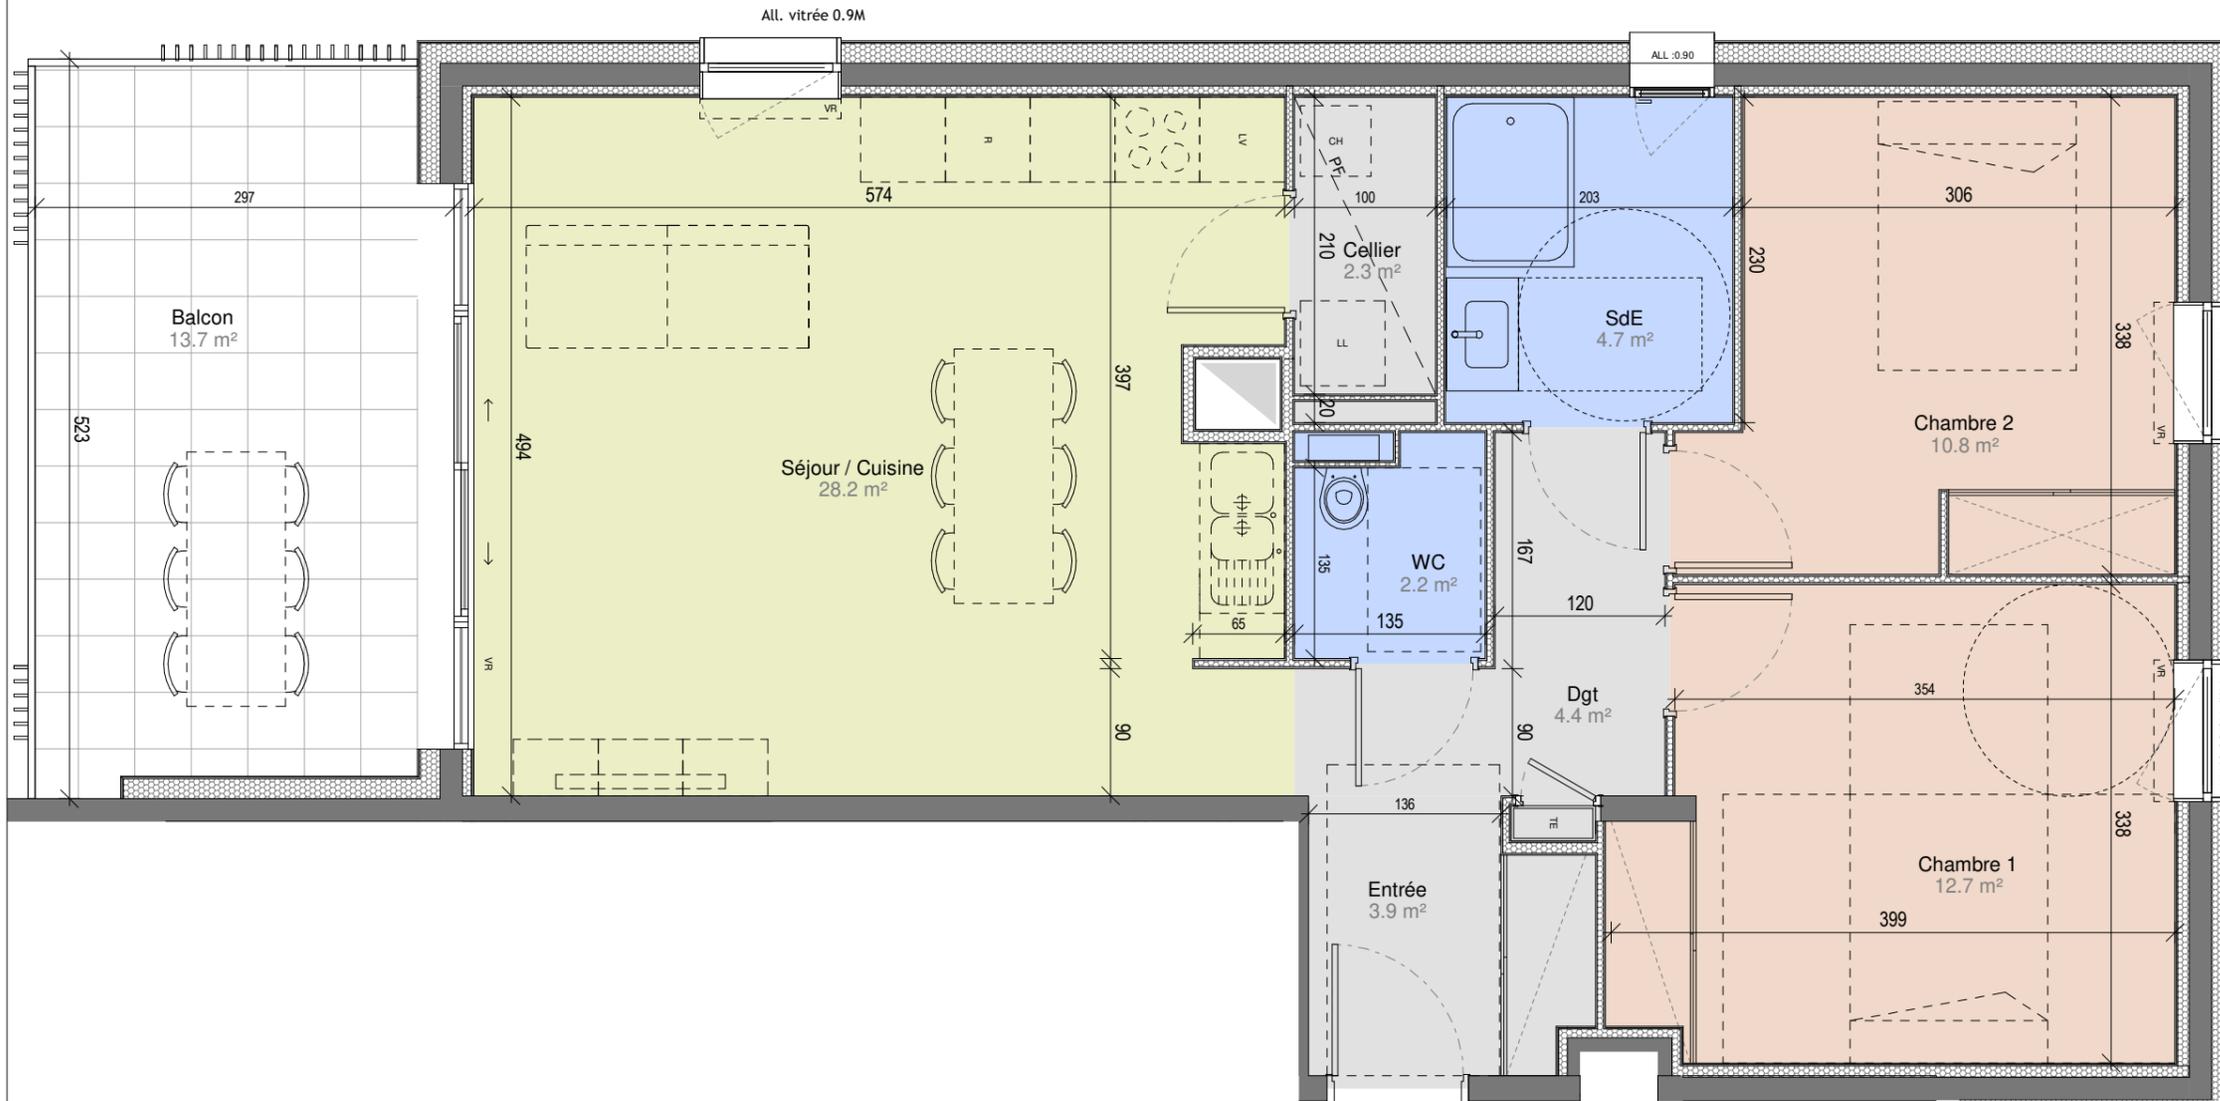

Niveau: R+1 - Appt n°: C103 -Type: T3

|                  |                     |
|------------------|---------------------|
| Cellier          | 2.3 m <sup>2</sup>  |
| Chambre 1        | 12.7 m <sup>2</sup> |
| Chambre 2        | 10.8 m <sup>2</sup> |
| Dgt              | 4.4 m <sup>2</sup>  |
| Entrée           | 3.9 m <sup>2</sup>  |
| SdE              | 4.7 m <sup>2</sup>  |
| Séjour / Cuisine | 28.2 m <sup>2</sup> |
| WC               | 2.2 m <sup>2</sup>  |
|                  | 69.0 m <sup>2</sup> |
| Balcon           | 13.7 m <sup>2</sup> |
|                  | 13.7 m <sup>2</sup> |

-Les surfaces et les cotes peuvent varier de plus ou moins 5%. Des modifications peuvent éventuellement être apportées à ce plan en fonction des nécessités techniques ou architecturales de réalisation, tant pour les dimensions que pour les équipements.  
-Les retombées en plafond (poutres, caissons, soffites, faux-plafonds) ne sont pas représentées.  
-Les canalisations et radiateurs ne sont pas représentés. Les indications d'équipements et de plantation ne sont pas contractuelles.

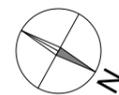

Date :05.07.2023

Echelle 1-50

Ech. 1m 2m 3m

Réalisation

04.79.35.80.30  
06.20.46.94.90  
adv@armanet-promotion.fr  
www.armanet-promotion.fr



Conception

18 boulevard de la Mer Caspienne  
73372 LE BOURGET DU LAC CEDEX

