


PLAN DE VENTE

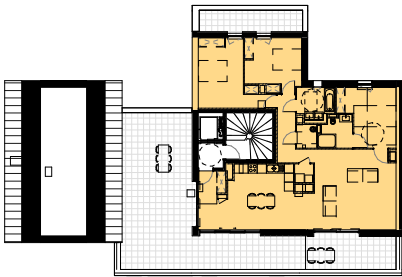

Niveau: 3 - Appt n°: D301 -Type: T4

Chambre 1	12.8 m ²
Chambre 2	16.5 m ²
Chambre 3	13.2 m ²
Dgt	6.6 m ²
Entrée	3.7 m ²
SdB	5.3 m ²
SdE	4.6 m ²
Séjour / Cuisine	54.5 m ²
WC	2.3 m ²
	119.5 m ²

Terrasse	10.0 m ²
Terrasse	80.7 m ²
	90.7 m ²


Réalisation

04.79.35.80.30
06.20.46.94.90
adv@armanet-promotion.fr
www.armanet-promotion.fr




Conception

18 boulevard de la Mer Caspienne
73372 LE BOURGET DU LAC CEDEX

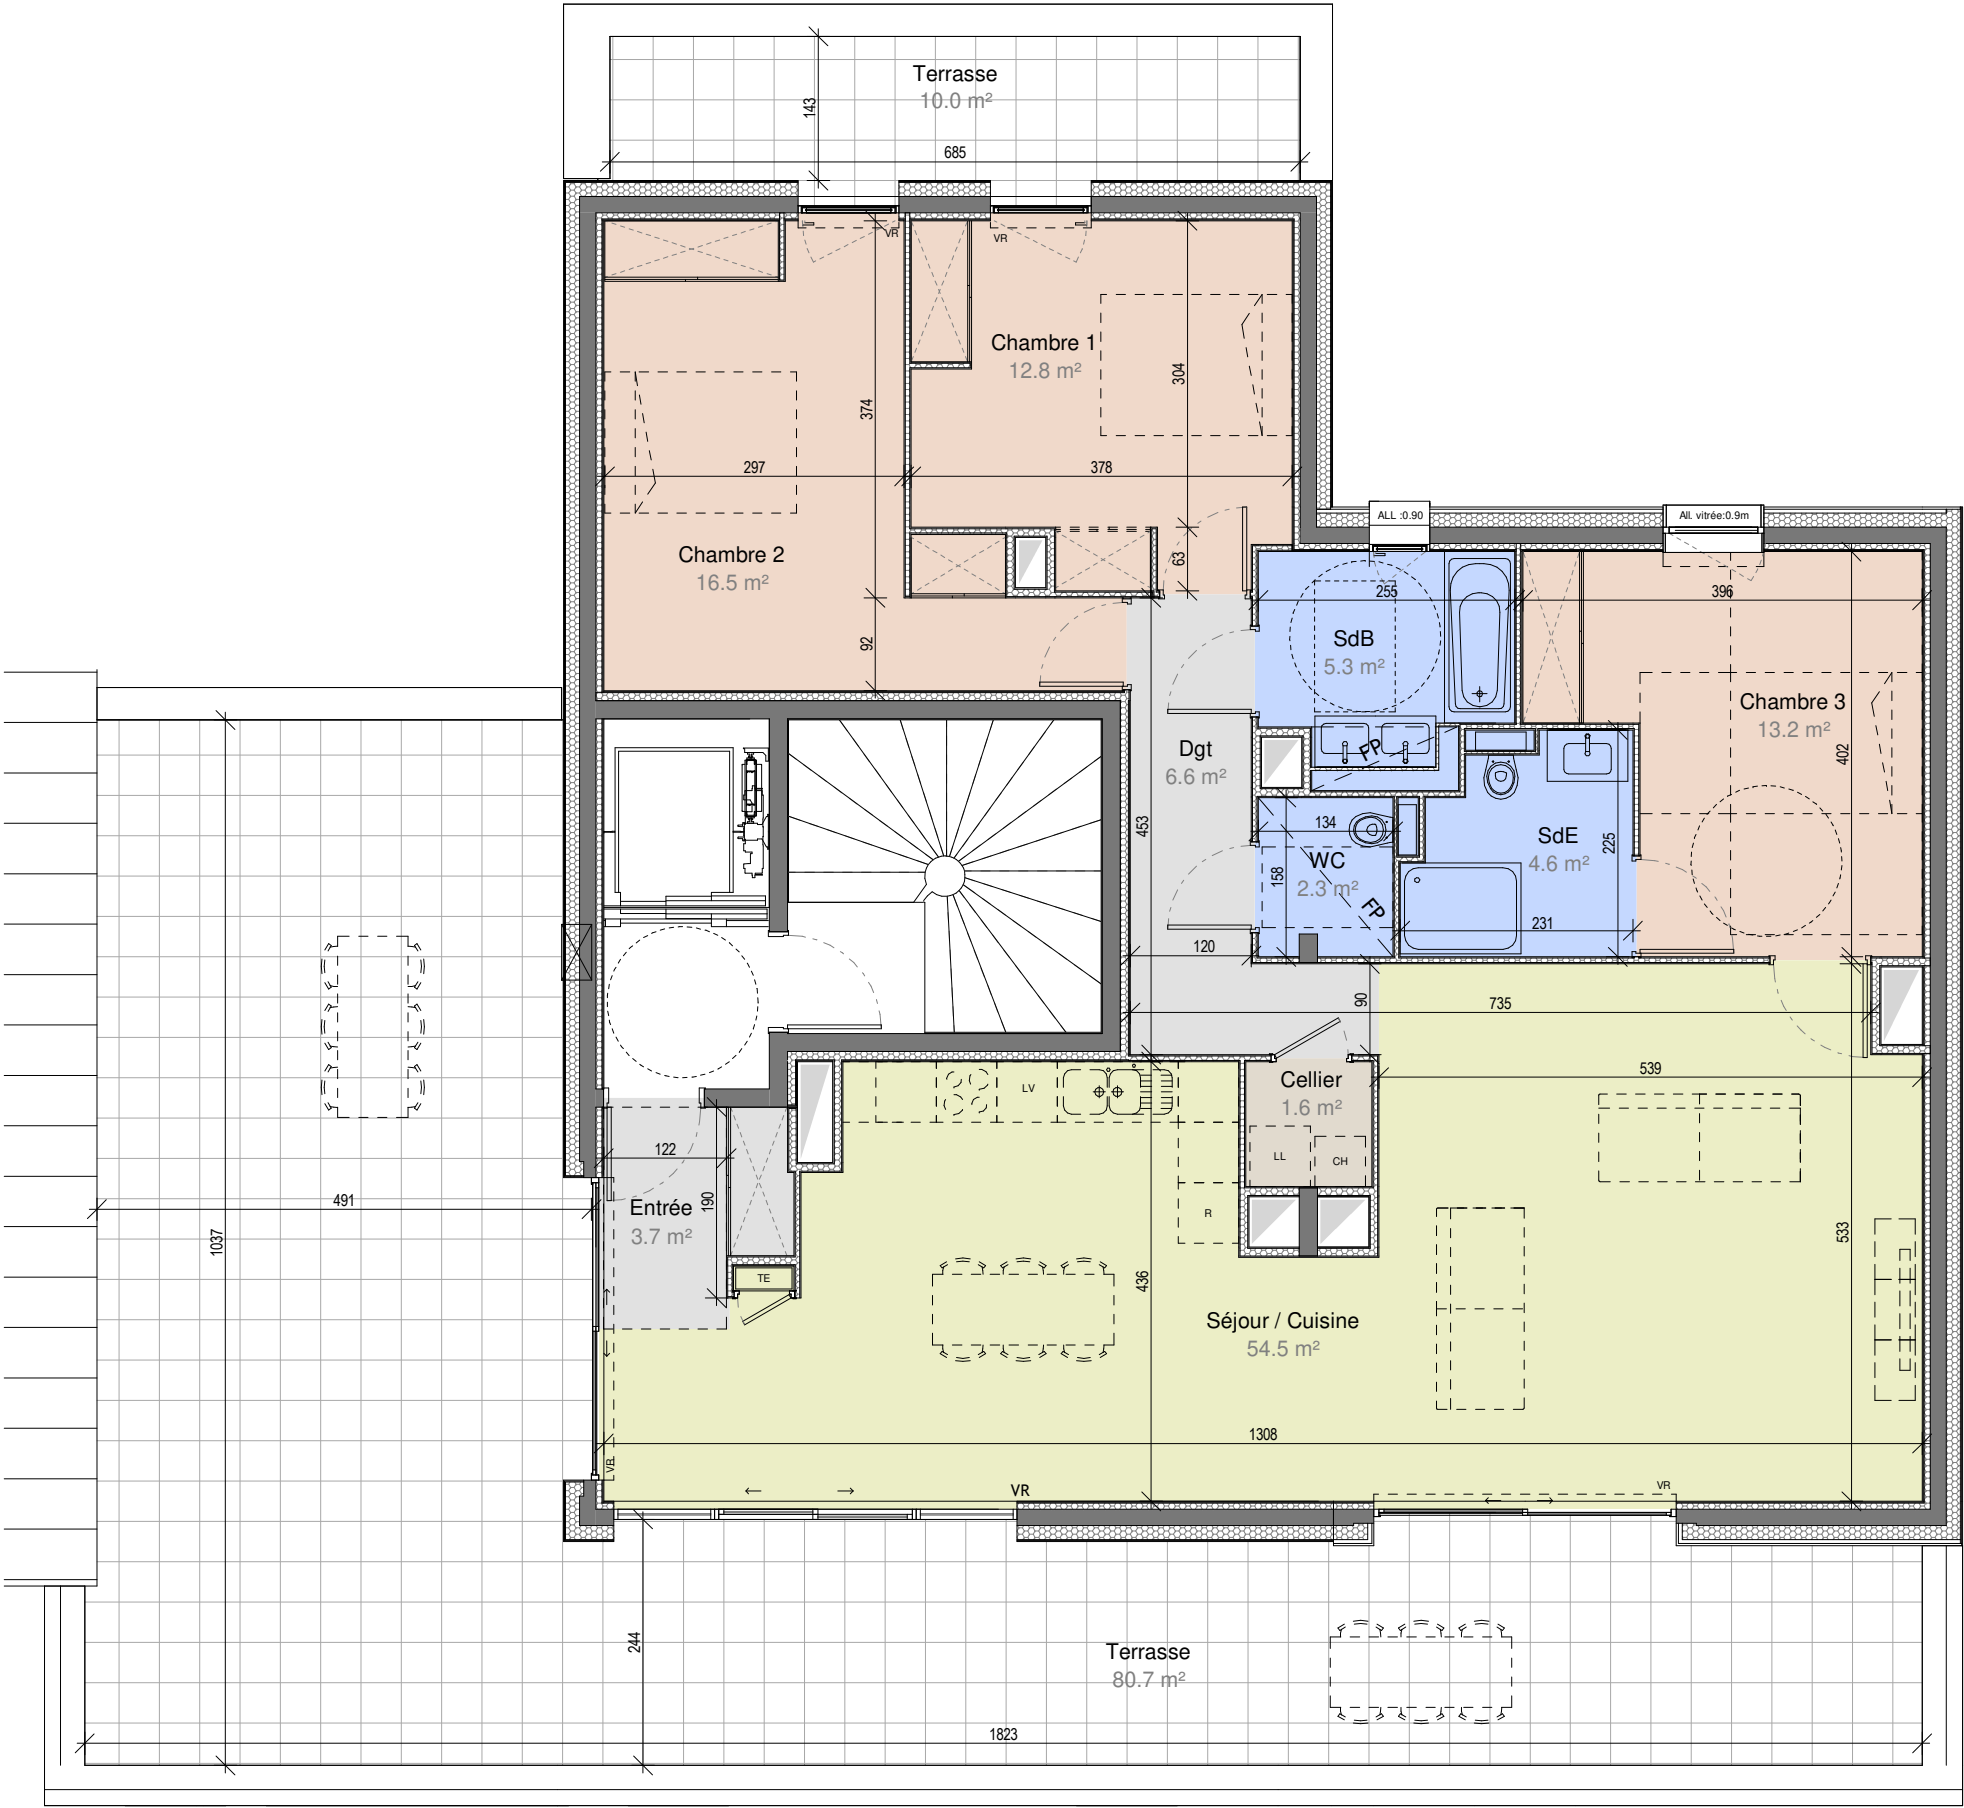

-Les surfaces et les cotes peuvent varier de plus ou moins 5%. Des modifications peuvent éventuellement être apportées à ce plan en fonction des nécessités techniques ou architecturales de réalisation, tant pour les dimensions que pour les équipements.
-Les retombées en plafond (poutres, caissons, soffites, faux-plafonds) ne sont pas représentées.
-Les canalisations et radiateurs ne sont pas représentés. Les indications d'équipements et de plantation ne sont pas contractuelles.

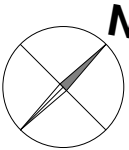

Date :05.07.2023

Echelle 1-75
Ech. 1m 2m 3m