


Résidence DOMAINE DE BEAUVOIR

Rue Victor Hugo & Rue Jean Moulin
73190 CHALLES-LES-EAUX

PLAN DE VENTE



Bâtiment D

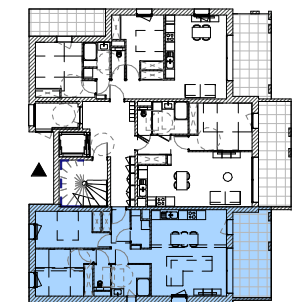


Plan de repérage


Niveau: RDC - Appt n°: D 003-Type: T3

Nom	Surface
Cellier	2.5 m ²
Chambre 1	11.1 m ²
Chambre 2	11.8 m ²
Dgt	3.3 m ²
Entrée	4.0 m ²
SdB	5.3 m ²
Séjour / Cuisine	28.9 m ²
WC	1.9 m ²
	68.9 m ²
Jardin Privé	63.6 m ²
	63.6 m ²
Terrasse	15.7 m ²
	15.7 m ²

D 003

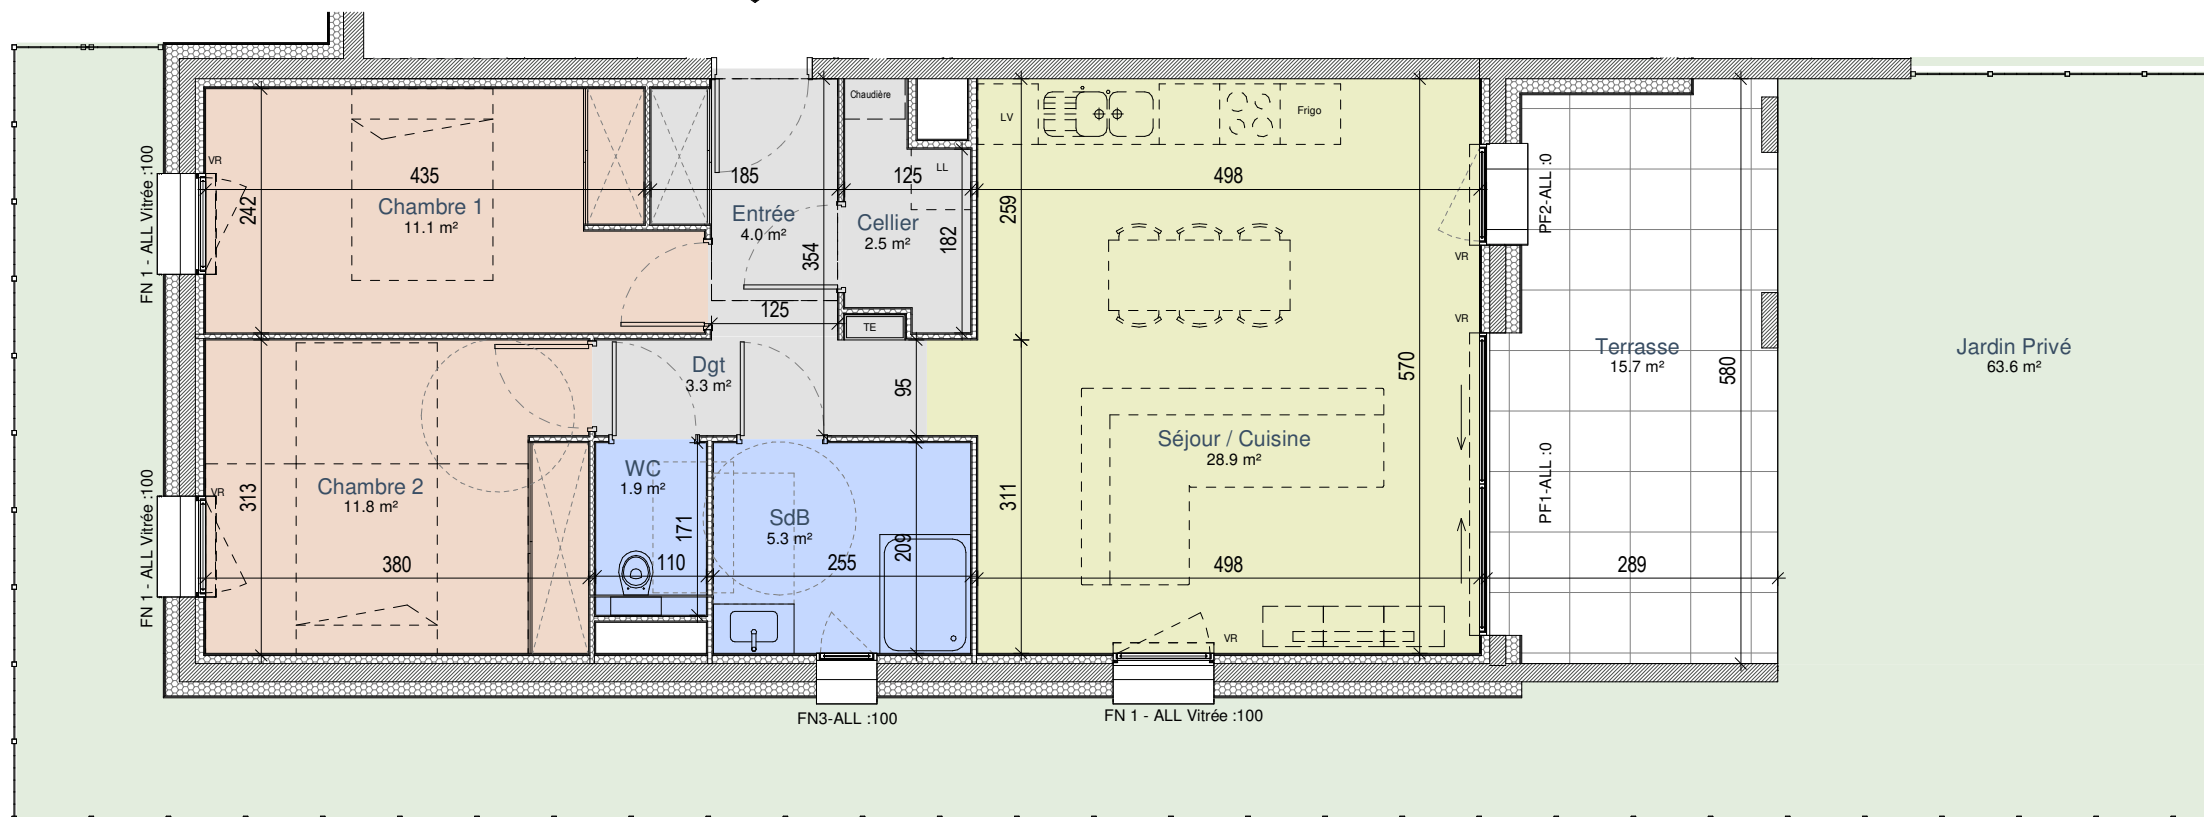

-Les surfaces et les cotes peuvent varier de plus ou moins 5%. Des modifications peuvent éventuellement être apportées à ce plan en fonction des nécessités techniques ou architecturales de réalisation, tant pour les dimensions que pour les équipements.
-Les retombées en plafond (poutres, caissons, soffites, faux-plafonds) ne sont pas représentées.
-Les canalisations et radiateurs ne sont pas représentés. Les indications d'équipements et de plantation ne sont pas contractuelles.

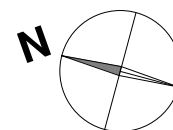

Date :23/10/2023

Echelle 1-75

Ech. 1m 2m 3m



Réalisation

04.79.35.80.30
06.20.46.94.90
adv@armanet-promotion.fr
www.armanet-promotion.fr



Conception

18 boulevard de la Mer Caspienne
73372 LE BOURGET DU LAC CEDEX

