


Résidence DOMAINE DE BEAUVOIR

Rue Victor Hugo & Rue Jean Moulin
73190 CHALLES-LES-EAUX

PLAN DE VENTE

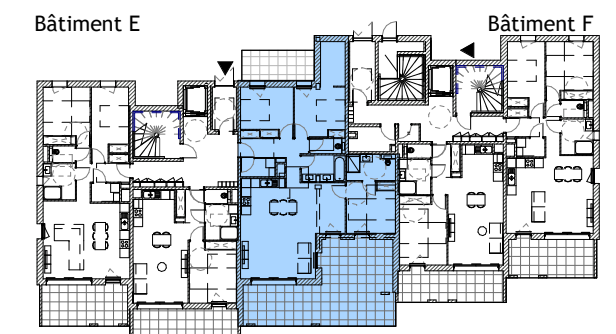

Plan de repérage

Niveau: RDC - Appt n°: E 001 - Type: T4

Cellier	2.7 m ²
Chambre 1	11.1 m ²
Chambre 2	11.2 m ²
Chambre 3	10.9 m ²
Dgt	3.2 m ²
Dressing	4.8 m ²
Entrée	4.2 m ²
SdB	5.1 m ²
SdE	5.6 m ²
Séjour / Cuisine	39.4 m ²
WC	2.4 m ²
	100.5 m ²

Jardin Privé	62.9 m ²
	62.9 m ²

Terrasse	43.6 m ²
Terrasse	10.0 m ²
	53.7 m ²


Réalisation

04.79.35.80.30
06.20.46.94.90
adv@armanet-promotion.fr
www.armanet-promotion.fr




Conception

18 boulevard de la Mer Caspienne
73372 LE BOURGET DU LAC CEDEX

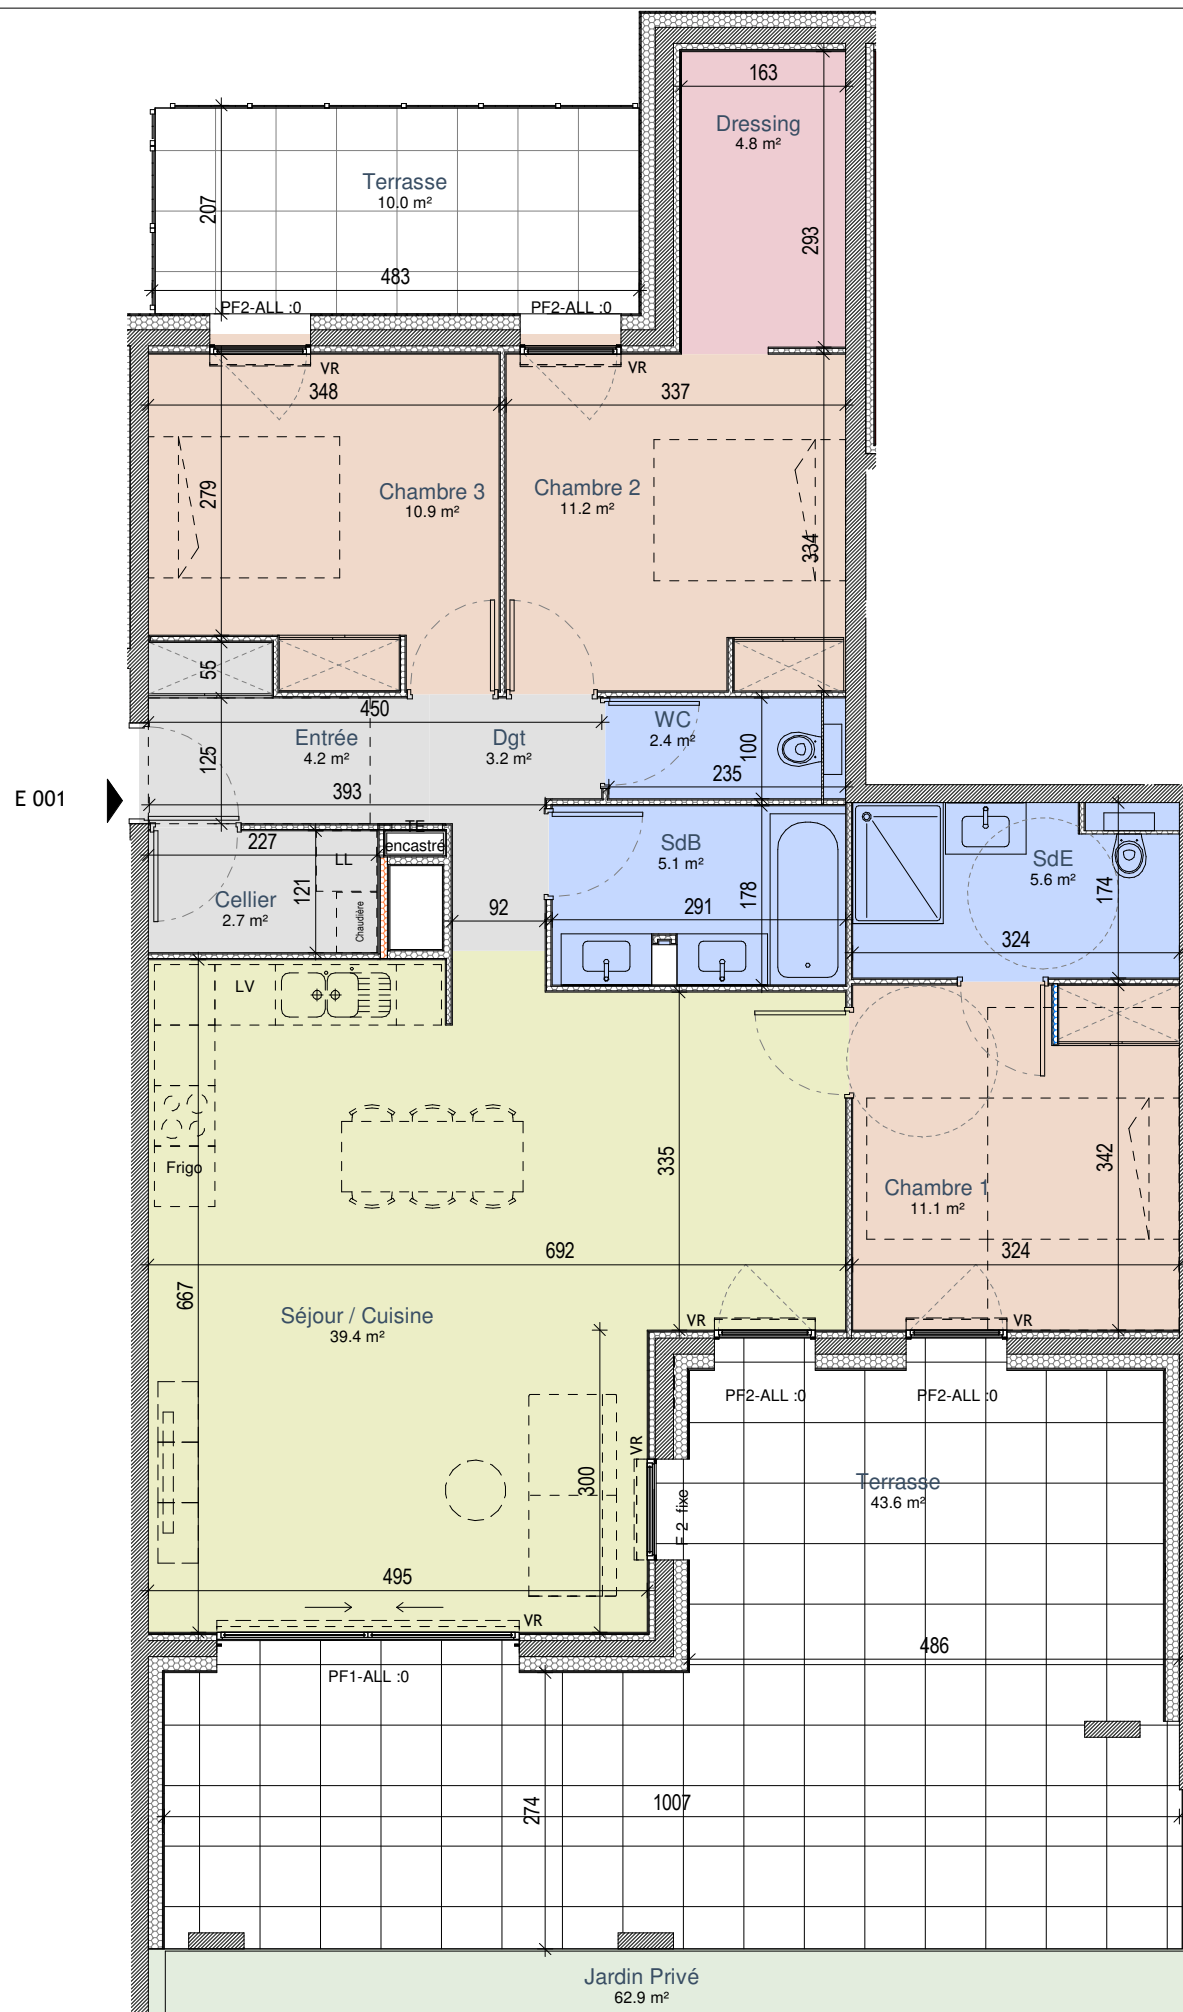


E 001

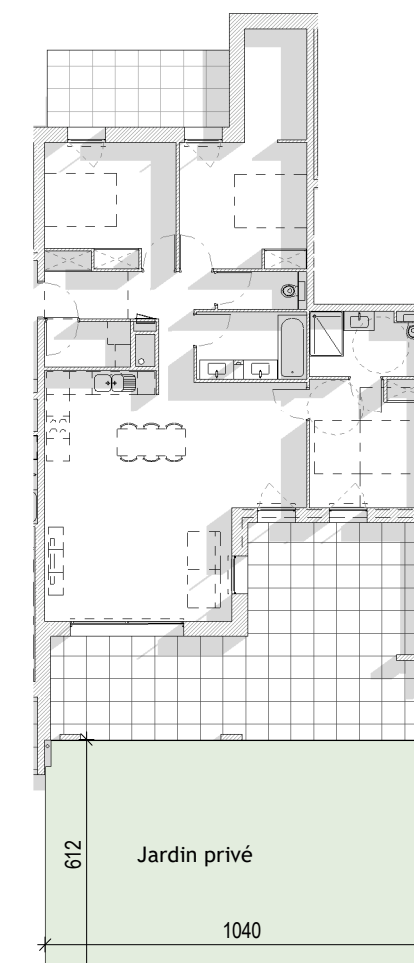

Plan de repérage jardin
Ech : 1/200

Echelle 1-75

Ech. 1m 2m 3m

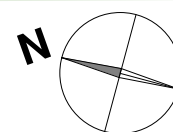

Date :05/02/2024

-Les surfaces et les cotes peuvent varier de plus ou moins 5%. Des modifications peuvent éventuellement être apportées à ce plan en fonction des nécessités techniques ou architecturales de réalisation, tant pour les dimensions que pour les équipements.
-Les retombées en plafond (poutres, caissons, soffites, faux-plafonds) ne sont pas représentées.
-Les canalisations et radiateurs ne sont pas représentés. Les indications d'équipements et de plantation ne sont pas contractuelles.