


Résidence DOMAINE DE BEAUVOIR

Rue Victor Hugo & Rue Jean Moulin
73190 CHALLES-LES-EAUX

PLAN DE VENTE

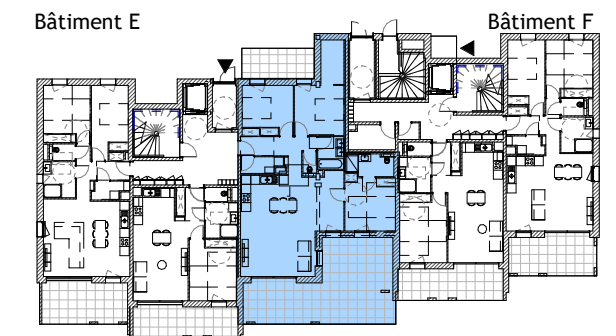

Plan de repérage

Niveau: RDC - Appt n°: E 001 - Type: T4

Cellier	2.8 m ²
Chambre 1	12.0 m ²
Chambre 2	10.8 m ²
Chambre 3	10.5 m ²
Dgt	3.8 m ²
Dressing	4.5 m ²
Entrée	4.1 m ²
SdB	3.7 m ²
SdE	4.6 m ²
Séjour / Cuisine	40.3 m ²
WC	1.5 m ²
Total	98.7 m²

Jardin Privé	62.8 m ²
Total	62.8 m²

Terrasse	43.3 m ²
Terrasse	10.0 m ²
Total	53.4 m²


Réalisation

04.79.35.80.30
06.20.46.94.90
adv@armanet-promotion.fr
www.armanet-promotion.fr




Conception

18 boulevard de la Mer Caspienne
73372 LE BOURGET DU LAC CEDEX

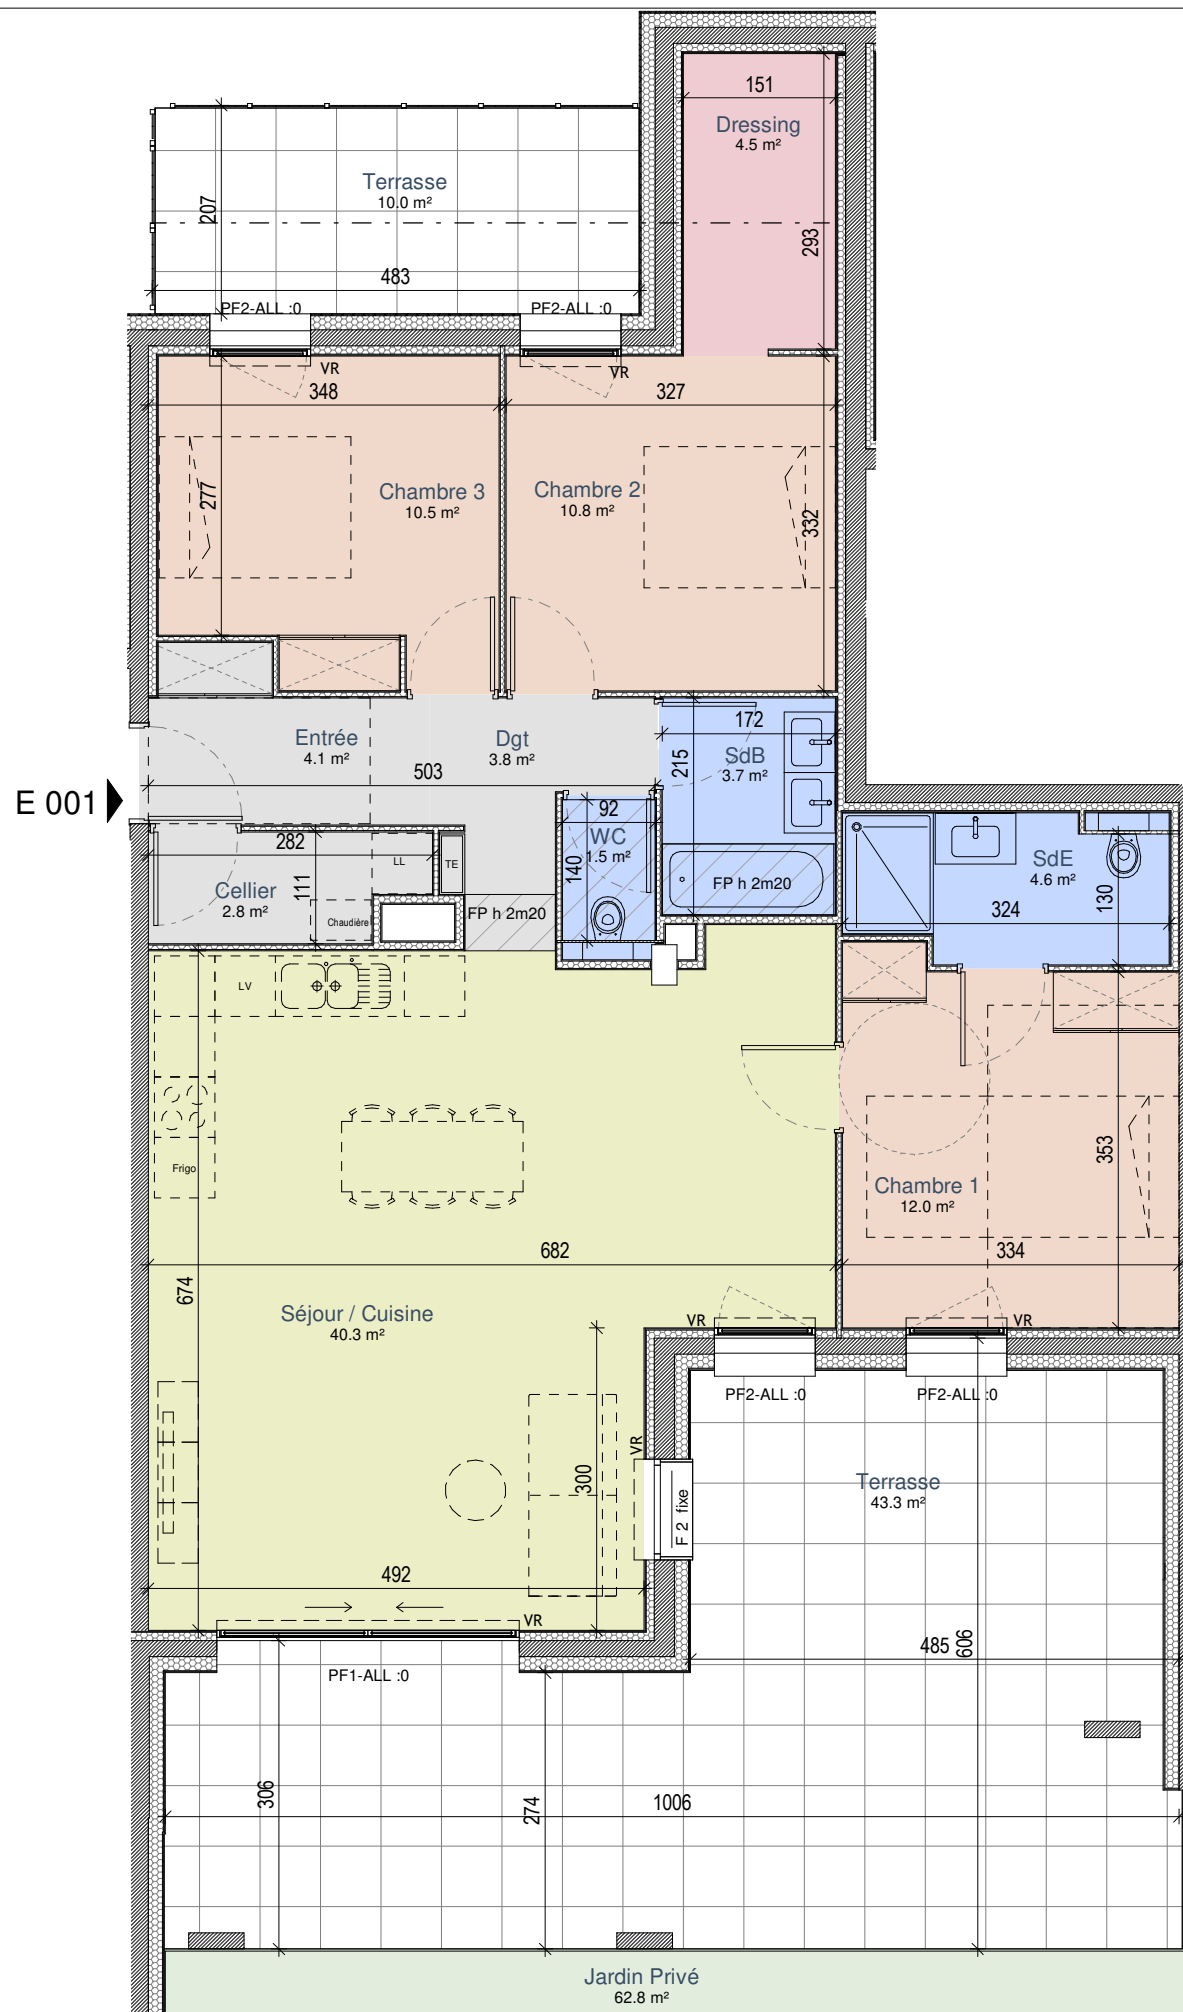



E 001

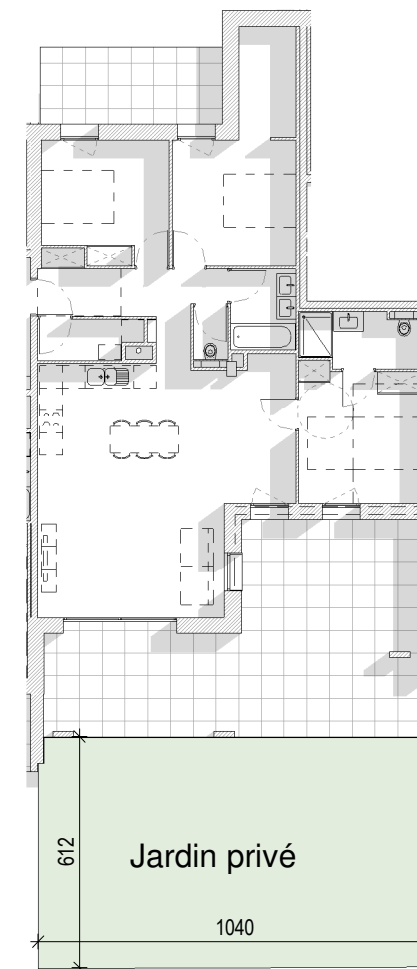

Plan de repérage jardin
Ech : 1/200

Echelle 1-75

Ech. 1m 2m 3m

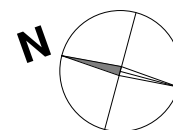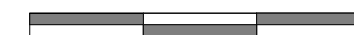

Date :23/10/2023

-Les surfaces et les cotes peuvent varier de plus ou moins 5%. Des modifications peuvent éventuellement être apportées à ce plan en fonction des nécessités techniques ou architecturales de réalisation, tant pour les dimensions que pour les équipements.
-Les retombées en plafond (poutres, caissons, soffites, faux-plafonds) ne sont pas représentés.
-Les canalisations et radiateurs ne sont pas représentés. Les indications d'équipements et de plantation ne sont pas contractuelles.