


Résidence DOMAINE DE BEAUVOIR

Rue Victor Hugo & Rue Jean Moulin
73190 CHALLES-LES-EAUX

PLAN DE VENTE

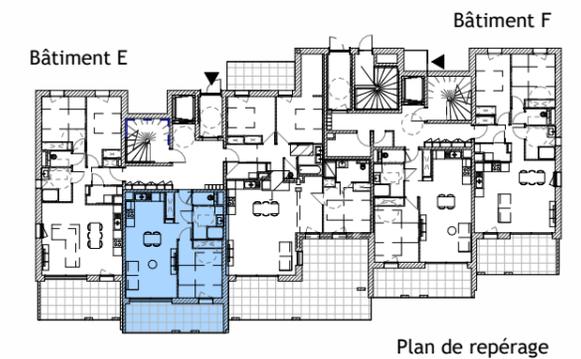

Niveau: RDC - Appt n°: E 002 - Type: T2

Nom	Surface
Chambre 1	12.7 m ²
Entrée	4.0 m ²
SdB	5.0 m ²
Séjour / Cuisine	26.3 m ²
WC	1.5 m ²
	49.5 m ²
Jardin Privé	60.3 m ²
	60.3 m ²
Terrasse	15.5 m ²
	15.5 m ²

Réalisation

04.79.35.80.30
06.20.46.94.90
adv@armanet-promotion.fr
www.armanet-promotion.fr





Conception

18 boulevard de la Mer Caspienne
73372 LE BOURGET DU LAC CEDEX



E 002

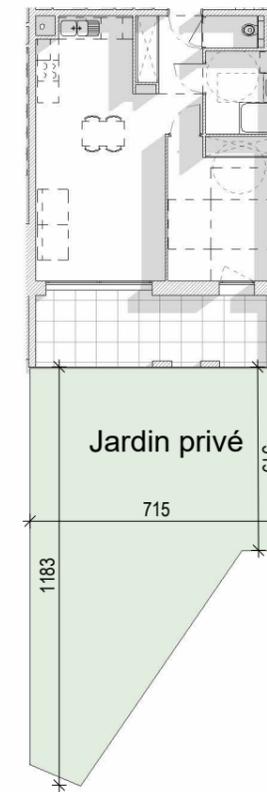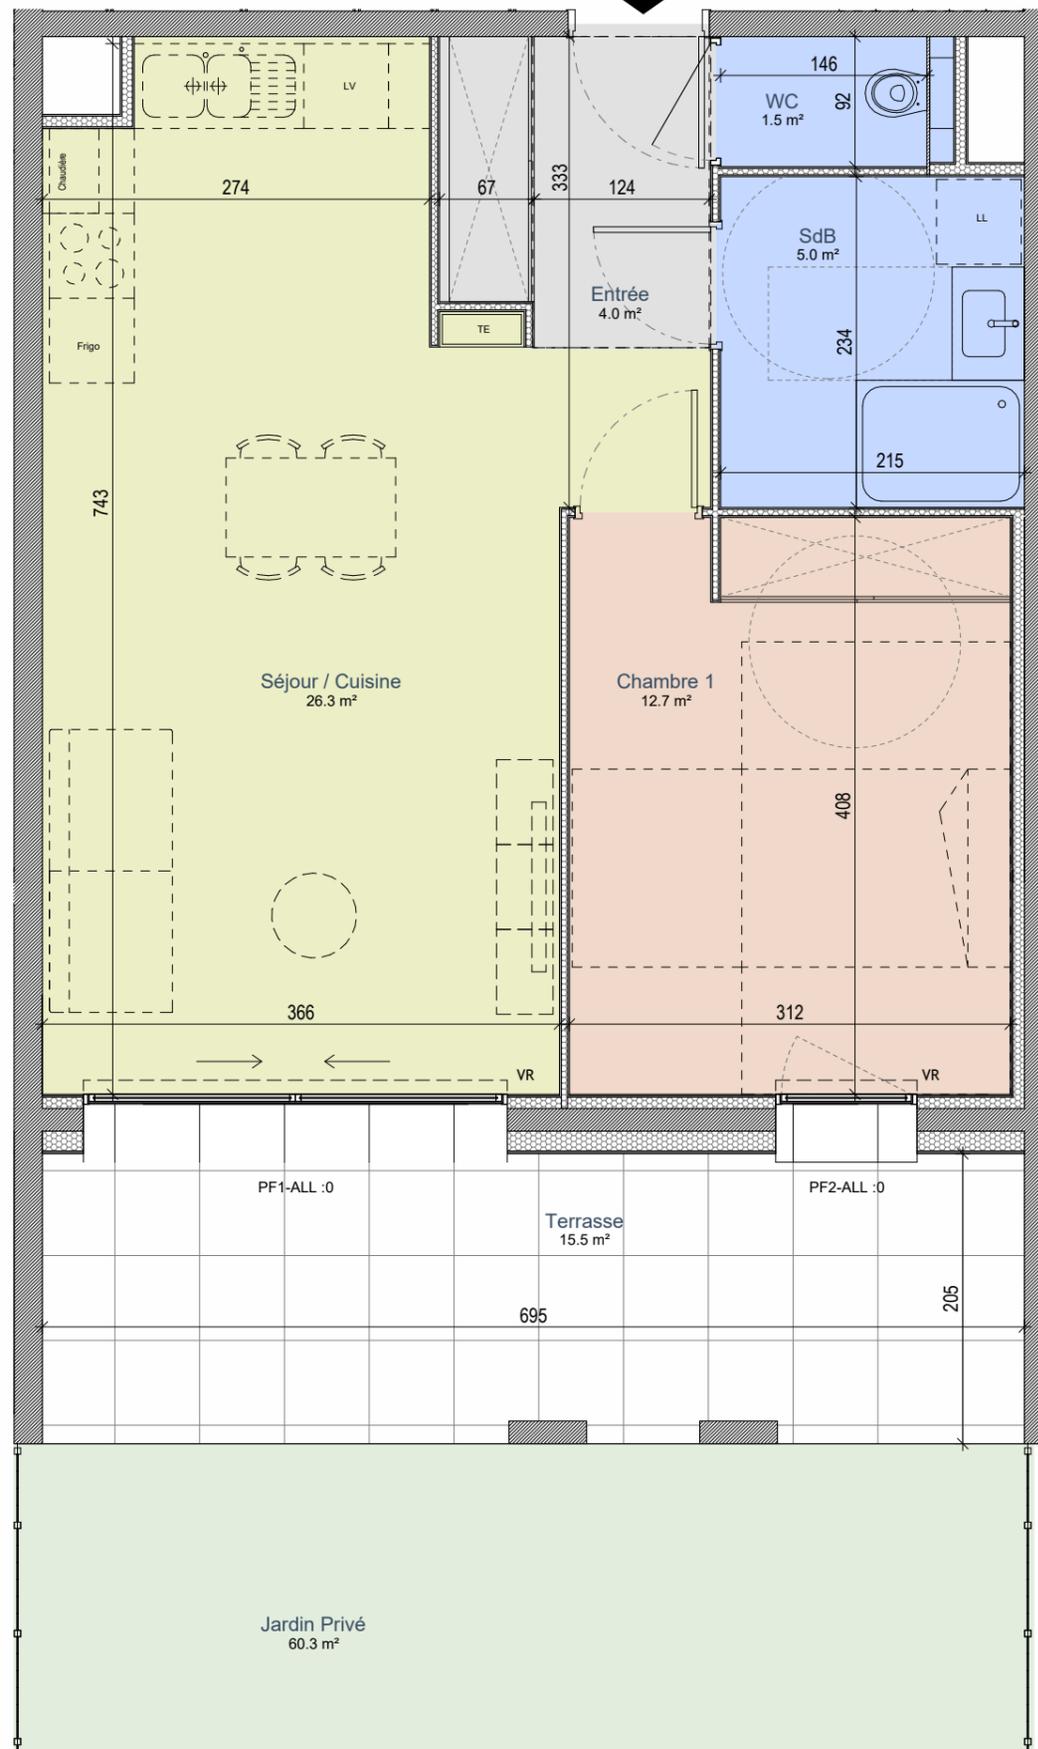

Plan de repérage jardin
Ech. 1/200

-Les surfaces et les cotes peuvent varier de plus ou moins 5%. Des modifications peuvent éventuellement être apportées à ce plan en fonction des nécessités techniques ou architecturales de réalisation, tant pour les dimensions que pour les équipements.
-Les retombées en plafond (poutres, caissons, soffites, faux-plafonds) ne sont pas représentées.
-Les canalisations et radiateurs ne sont pas représentés. Les indications d'équipements et de plantation ne sont pas contractuelles.



Date : 13/11/2023

Echelle 1-50

