
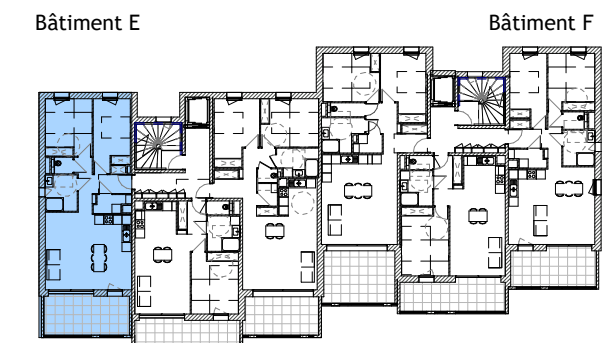


# Résidence DOMAINE DE BEAUVOIR

Rue Victor Hugo & Rue Jean Moulin  
73190 CHALLES-LES-EAUX

## PLAN DE VENTE

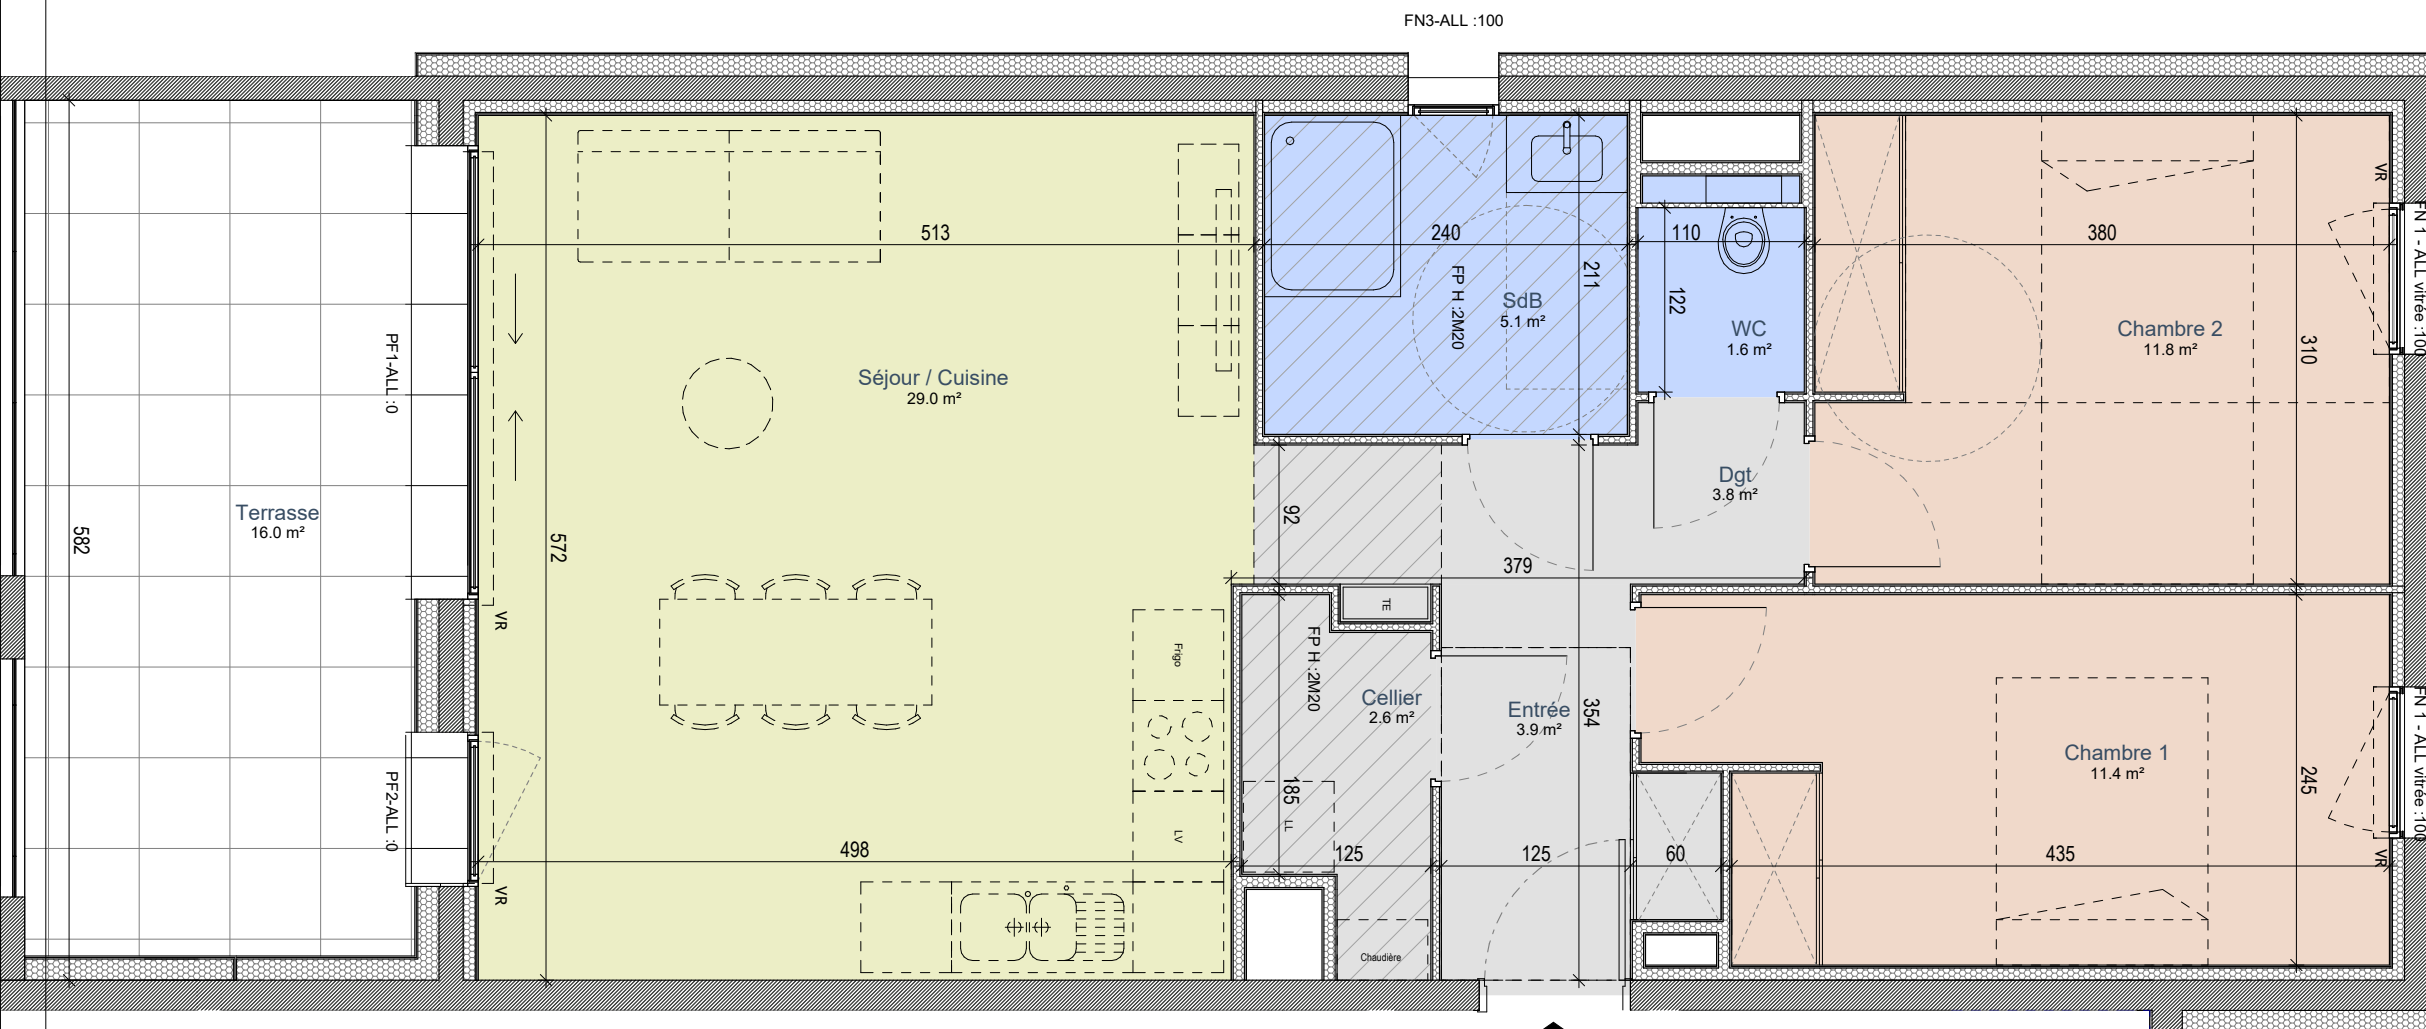

Plan de repérage

Niveau: R+2 - Appt n°: E 203 - Type: T3

Nom	Surface
Cellier	2.6 m <sup>2</sup>
Chambre 1	11.4 m <sup>2</sup>
Chambre 2	11.8 m <sup>2</sup>
Dgt	3.8 m <sup>2</sup>
Entrée	3.9 m <sup>2</sup>
SdB	5.1 m <sup>2</sup>
Séjour / Cuisine	29.0 m <sup>2</sup>
WC	1.6 m <sup>2</sup>
	69.0 m <sup>2</sup>
Terrasse	16.0 m <sup>2</sup>
	16.0 m <sup>2</sup>

-Les surfaces et les cotes peuvent varier de plus ou moins 5%. Des modifications peuvent éventuellement être apportées à ce plan en fonction des nécessités techniques ou architecturales de réalisation, tant pour les dimensions que pour les équipements.  
-Les retombées en plafond (poutres, caissons, soffites, faux-plafonds) ne sont pas représentées.  
-Les canalisations et radiateurs ne sont pas représentés. Les indications d'équipements et de plantation ne sont pas contractuelles.



Date :13/11/2023

Echelle 1-50



### Réalisation

04.79.35.80.30  
06.20.46.94.90  
adv@armanet-promotion.fr  
www.armanet-promotion.fr



### Conception

18 boulevard de la Mer Caspienne  
73372 LE BOURGET DU LAC CEDEX

