


# Résidence DOMAINE DE BEAUVOIR

Rue Victor Hugo & Rue Jean Moulin  
73190 CHALLES-LES-EAUX

## PLAN DE VENTE

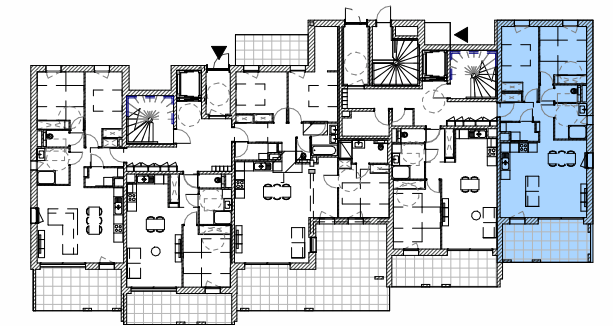

Niveau: RDC - Appt n°: F 001 -Type: T3

Nom	Surface
Cellier	2.6 m <sup>2</sup>
Chambre 1	11.2 m <sup>2</sup>
Chambre 2	11.7 m <sup>2</sup>
Dgt	3.5 m <sup>2</sup>
Entrée	4.2 m <sup>2</sup>
SdB	5.0 m <sup>2</sup>
Séjour / Cuisine	29.0 m <sup>2</sup>
WC	2.0 m <sup>2</sup>
	69.0 m <sup>2</sup>
Jardin Privé	210.6 m <sup>2</sup>
	210.6 m <sup>2</sup>
Terrasse	15.6 m <sup>2</sup>
	15.6 m <sup>2</sup>



### Réalisation

04.79.35.80.30  
06.20.46.94.90  
adv@armanet-promotion.fr  
www.armanet-promotion.fr




### Conception

18 boulevard de la Mer Caspienne  
73372 LE BOURGET DU LAC CEDEX

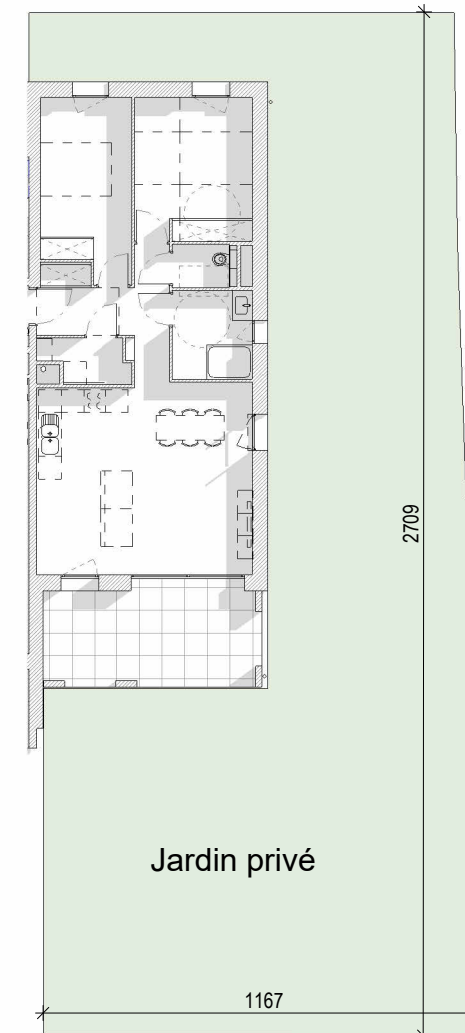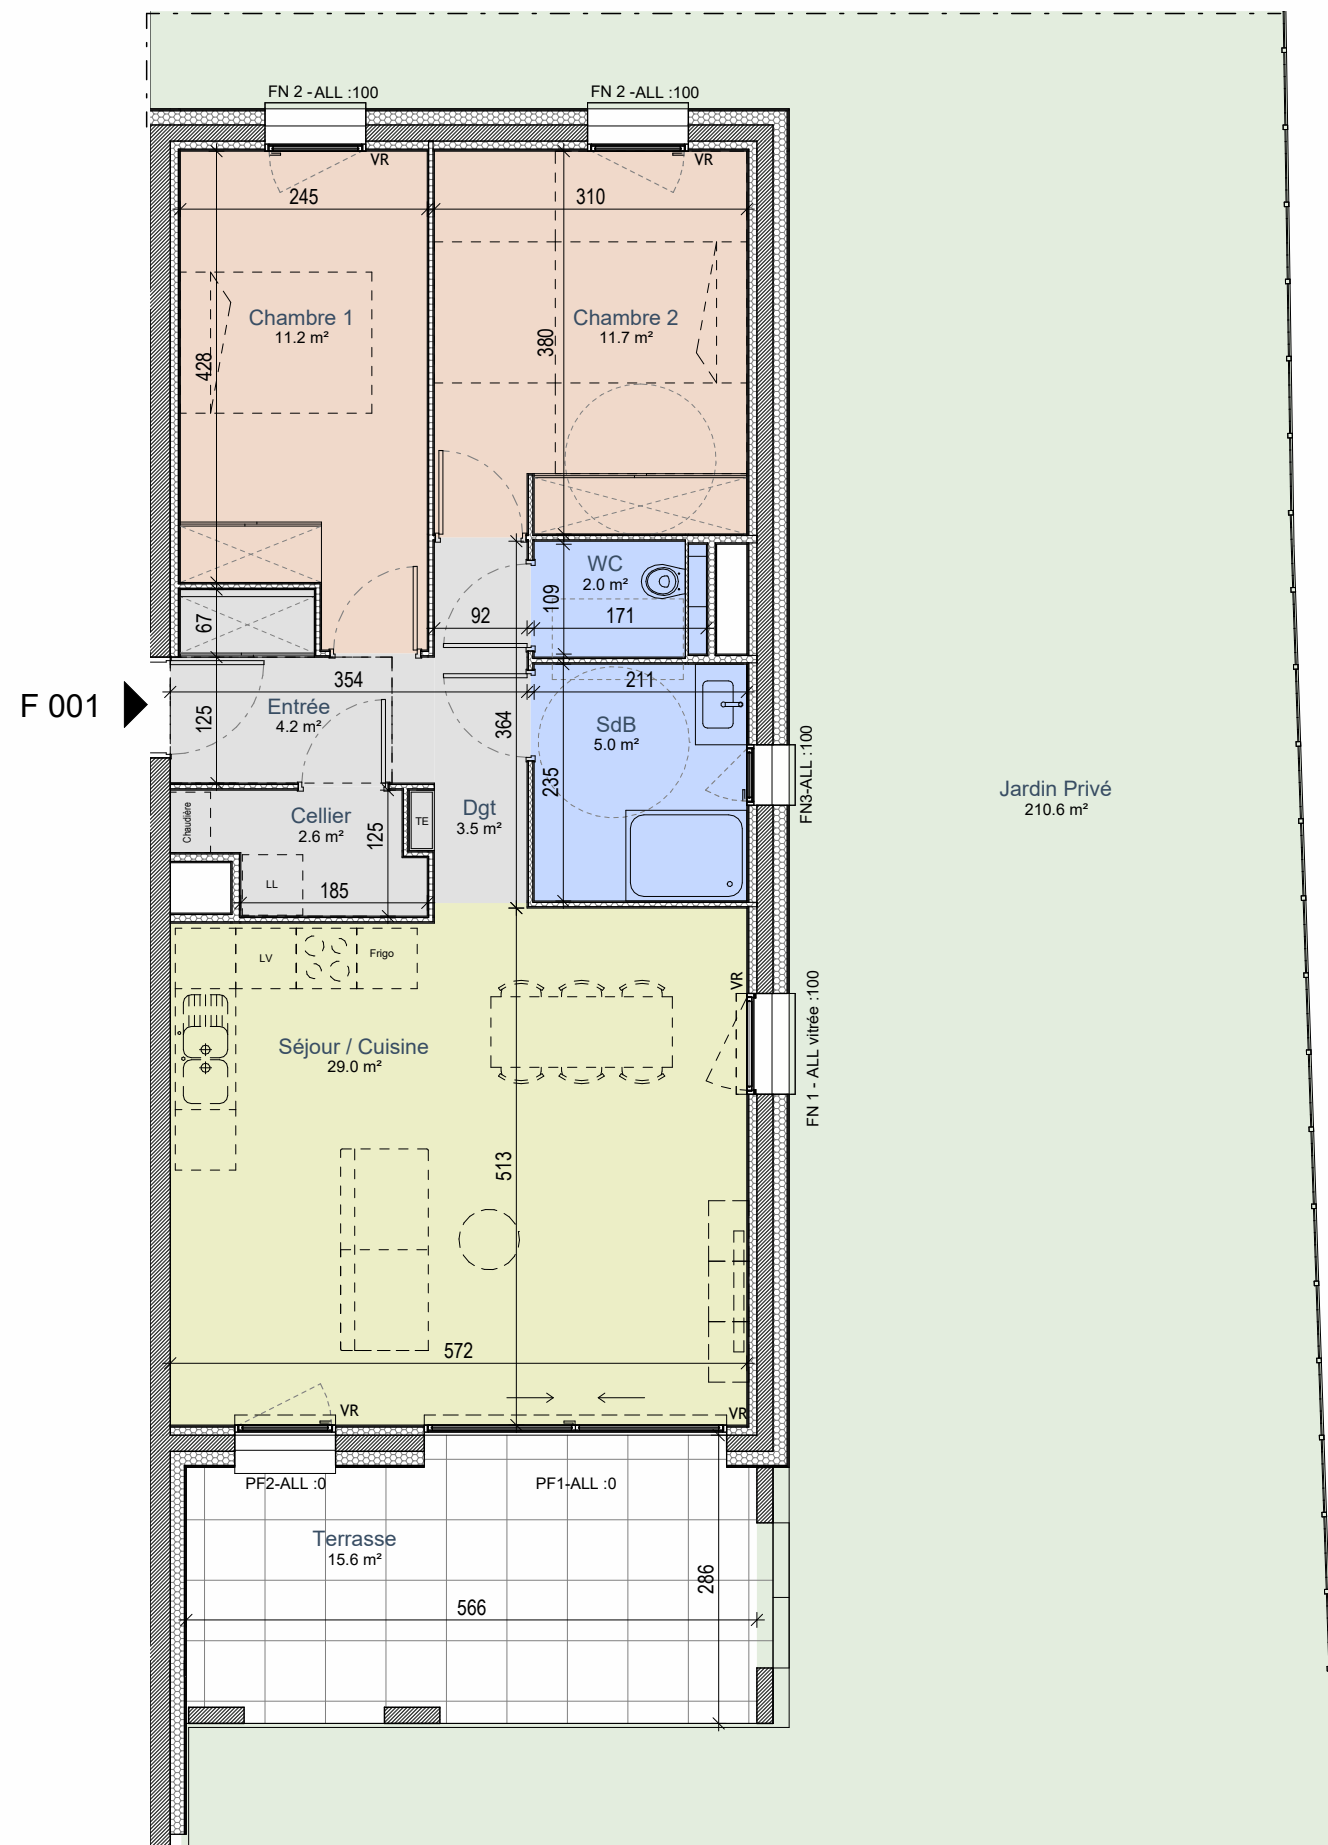

Plan de repérage jardin  
Ech : 1/200

-Les surfaces et les cotes peuvent varier de plus ou moins 5%. Des modifications peuvent éventuellement être apportées à ce plan en fonction des nécessités techniques ou architecturales de réalisation, tant pour les dimensions que pour les équipements.  
-Les retombées en plafond (poutres, caissons, faux-plafonds) ne sont pas représentées.  
-Les canalisations et radiateurs ne sont pas représentés. Les indications d'équipements et de plantation ne sont pas contractuelles.

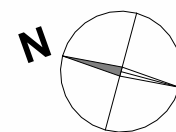

Date :23/10/2023

Echelle 1-75

Ech. 1m 2m 3m

