
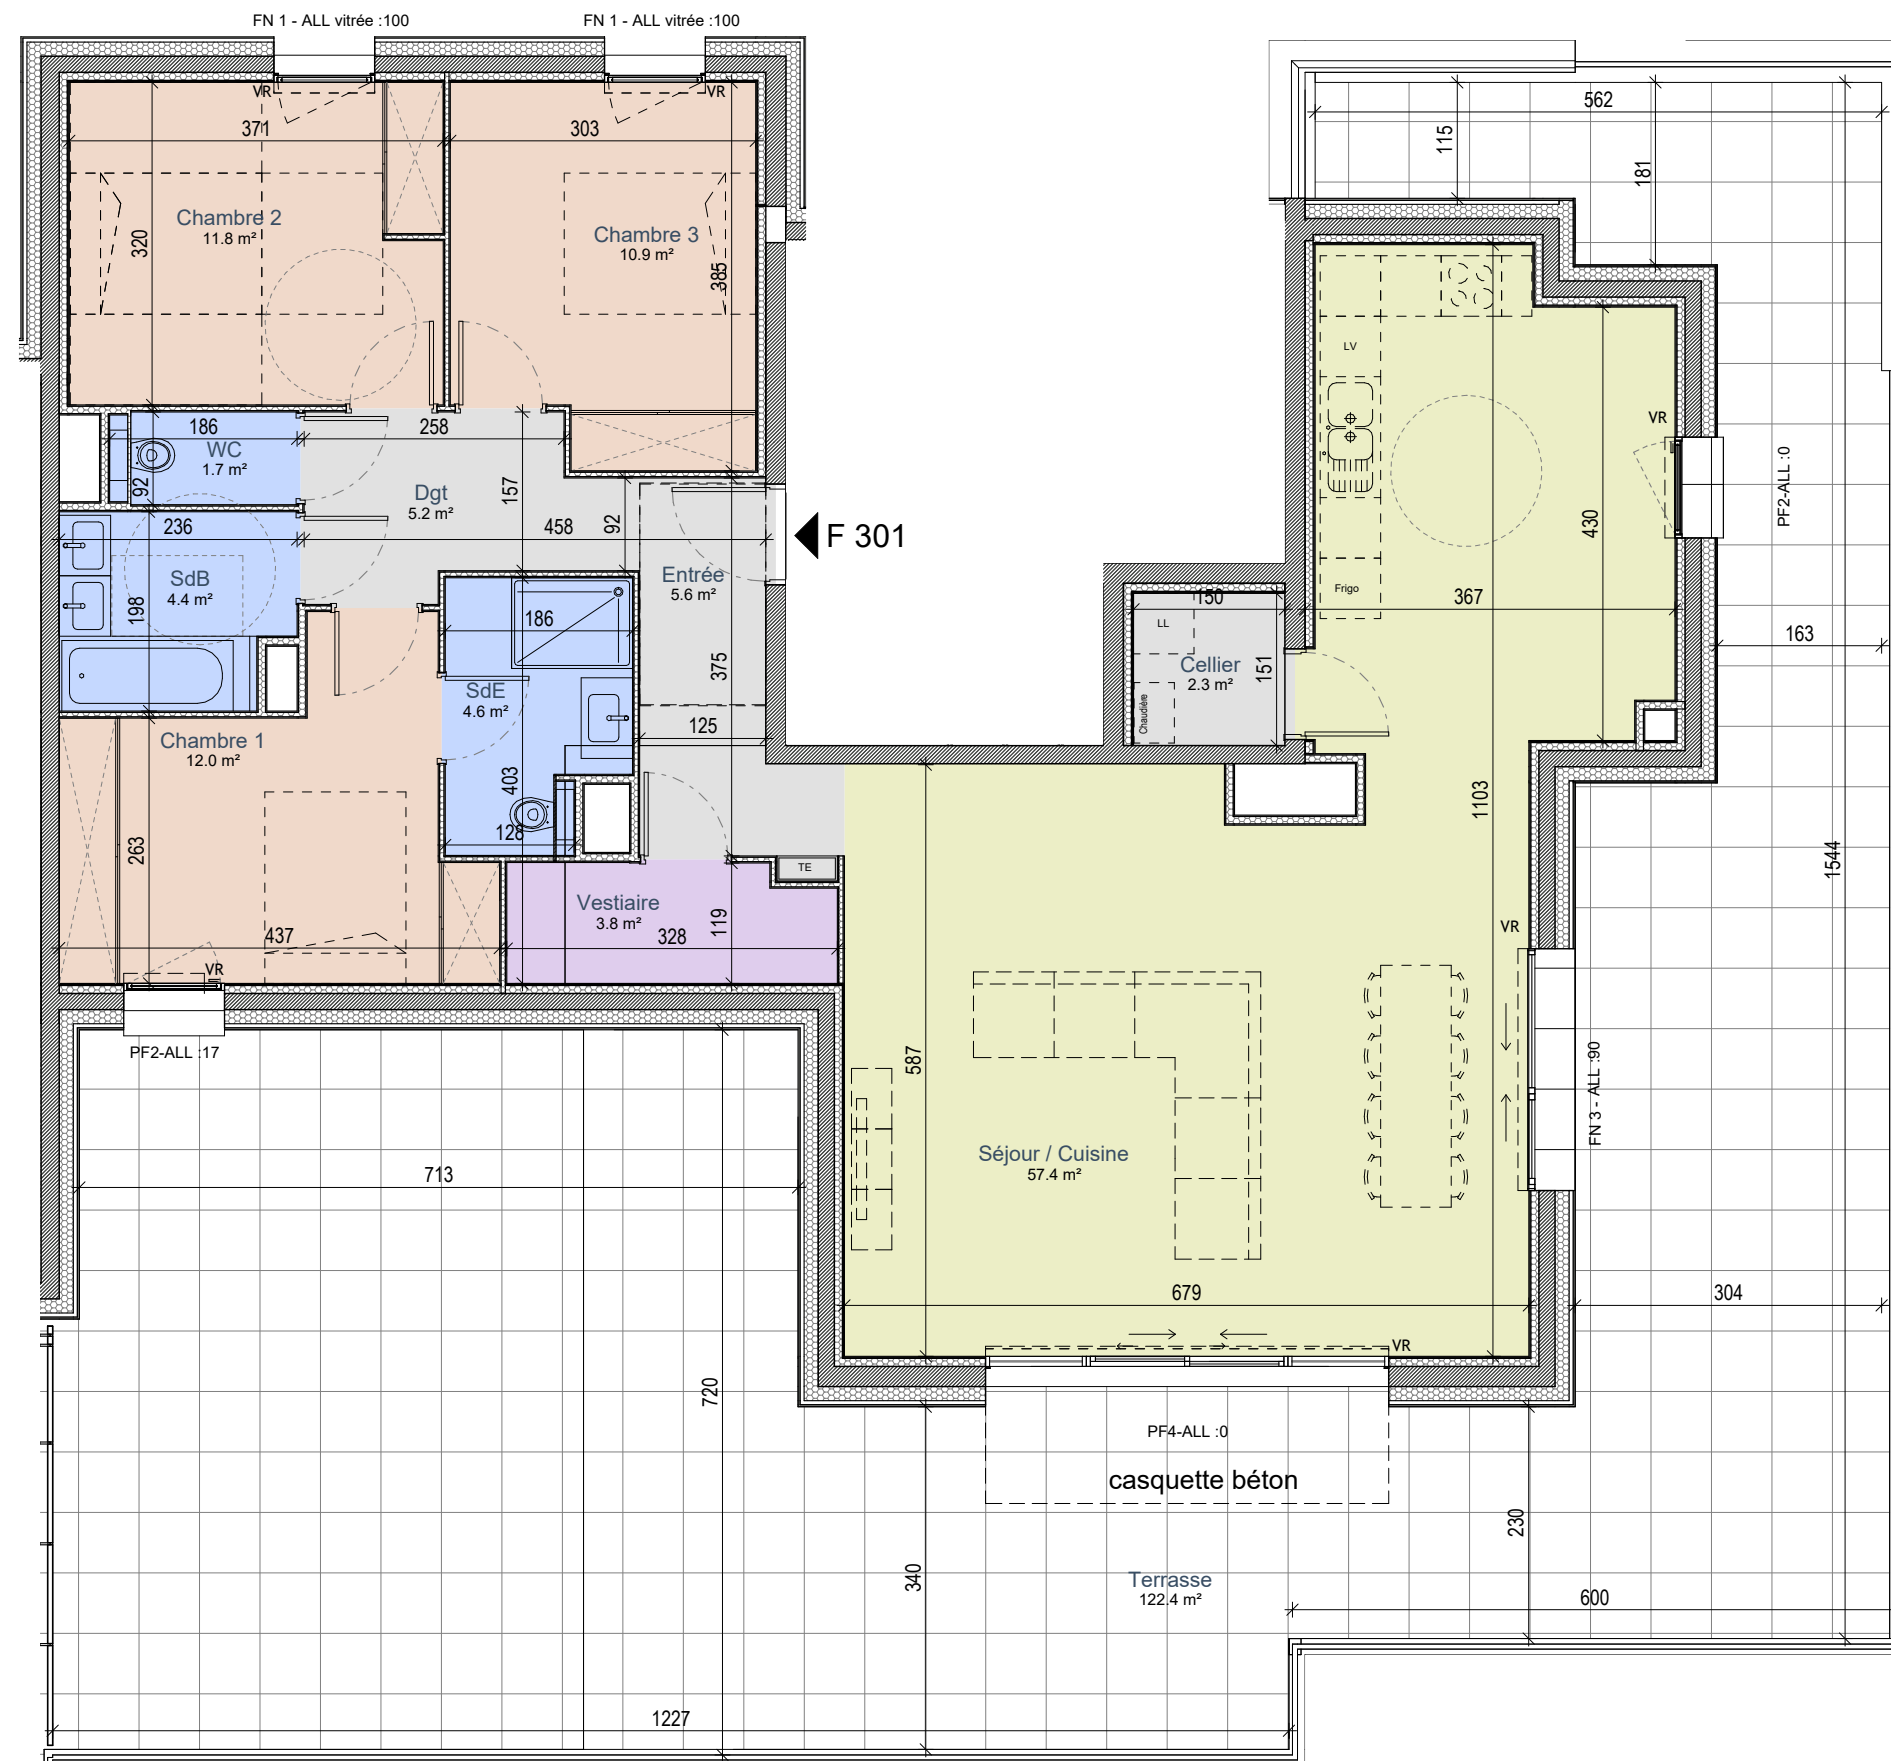


# Résidence DOMAINE DE BEAUVOIR

Rue Victor Hugo & Rue Jean Moulin  
73190 CHALLES-LES-EAUX


## PLAN DE VENTE

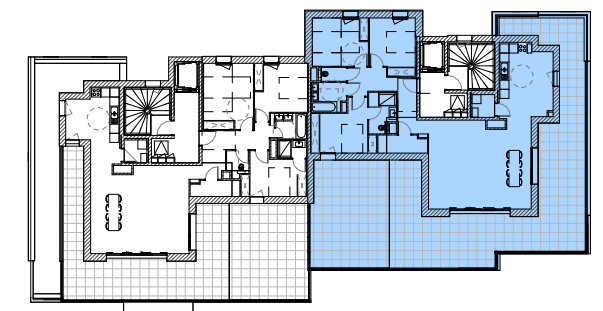

Niveau: R+3 - Appt n°: F 301 -Type: T4

Nom	Surface
Cellier	2.3 m <sup>2</sup>
Chambre 1	12.0 m <sup>2</sup>
Chambre 2	11.8 m <sup>2</sup>
Chambre 3	10.9 m <sup>2</sup>
Dgt	5.2 m <sup>2</sup>
Entrée	5.6 m <sup>2</sup>
SdB	4.4 m <sup>2</sup>
SdE	4.6 m <sup>2</sup>
Séjour / Cuisine	57.4 m <sup>2</sup>
Vestiaire	3.8 m <sup>2</sup>
WC	1.7 m <sup>2</sup>
	119.7 m <sup>2</sup>
Terrasse	122.4 m <sup>2</sup>
	122.4 m <sup>2</sup>

-Les surfaces et les cotes peuvent varier de plus ou moins 5%. Des modifications peuvent éventuellement être apportées à ce plan en fonction des nécessités techniques ou architecturales de réalisation, tant pour les dimensions que pour les équipements.  
-Les retombées en plafond (poutres, caissons, soffites, faux-plafonds) ne sont pas représentées.  
-Les canalisations et radiateurs ne sont pas représentés. Les indications d'équipements et de plantation ne sont pas contractuelles.

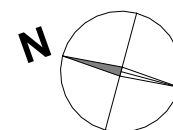

Date :23/10/2023

Echelle 1-75

Ech. 1m 2m 3m



### Réalisation

04.79.35.80.30  
06.20.46.94.90  
adv@armanet-promotion.fr  
www.armanet-promotion.fr



### Conception

18 boulevard de la Mer Caspienne  
73372 LE BOURGET DU LAC CEDEX

