




"L'ASTRÉE"
à PONTCHARRA (38)

PLAN DE VENTE
Rez-de-chaussée
Appt n°A-001 - Type T3

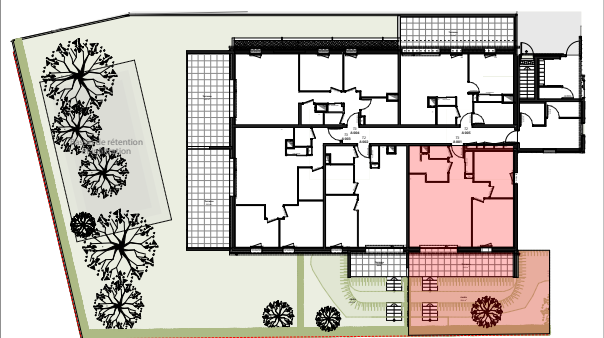

Désignation	Surfaces (m²)
Chambre 01	12,7
Chambre 02	10,0
Dgt.	1,6
Entrée	4,2
SDE	5,7
Séjour/Cuisine	27,3
WC	1,5
	63,0 m²

A-001 Surfaces Extérieures	
Terrasse	17,3
Jardin	58,4

-Les surfaces et les cotes peuvent varier de plus ou moins 5%. Des modifications peuvent éventuellement être apportées à ce plan en fonction des nécessités techniques ou architecturales de réalisation, tant pour les dimensions que pour les équipements.
-Les retombées en plafond (poutres, caissons, soffites, faux-plafonds) ne sont pas représentées.
-Les canalisations et radiateurs sont donnés à titre indicatif, mais ne sont pas contractuels. Des modifications peuvent y être apportées.

Maitre d'ouvrage :
SCCV L'ASTRÉE
351 avenue des massettes
73190 CHALLES LES EAUX

Maitre d'œuvre :
A TEAM ARCHITECTES
Nicolas DEBROSSE
Loïc REYNIER
Johann SEVESSAND
123 rue Marcel Reynaud 38920 CROLLES

PLAN DE VENTE
N° de projet : 2023_08_31
Date : 28/08/2026
Echelle : 1/50
Indice : B

A-001