


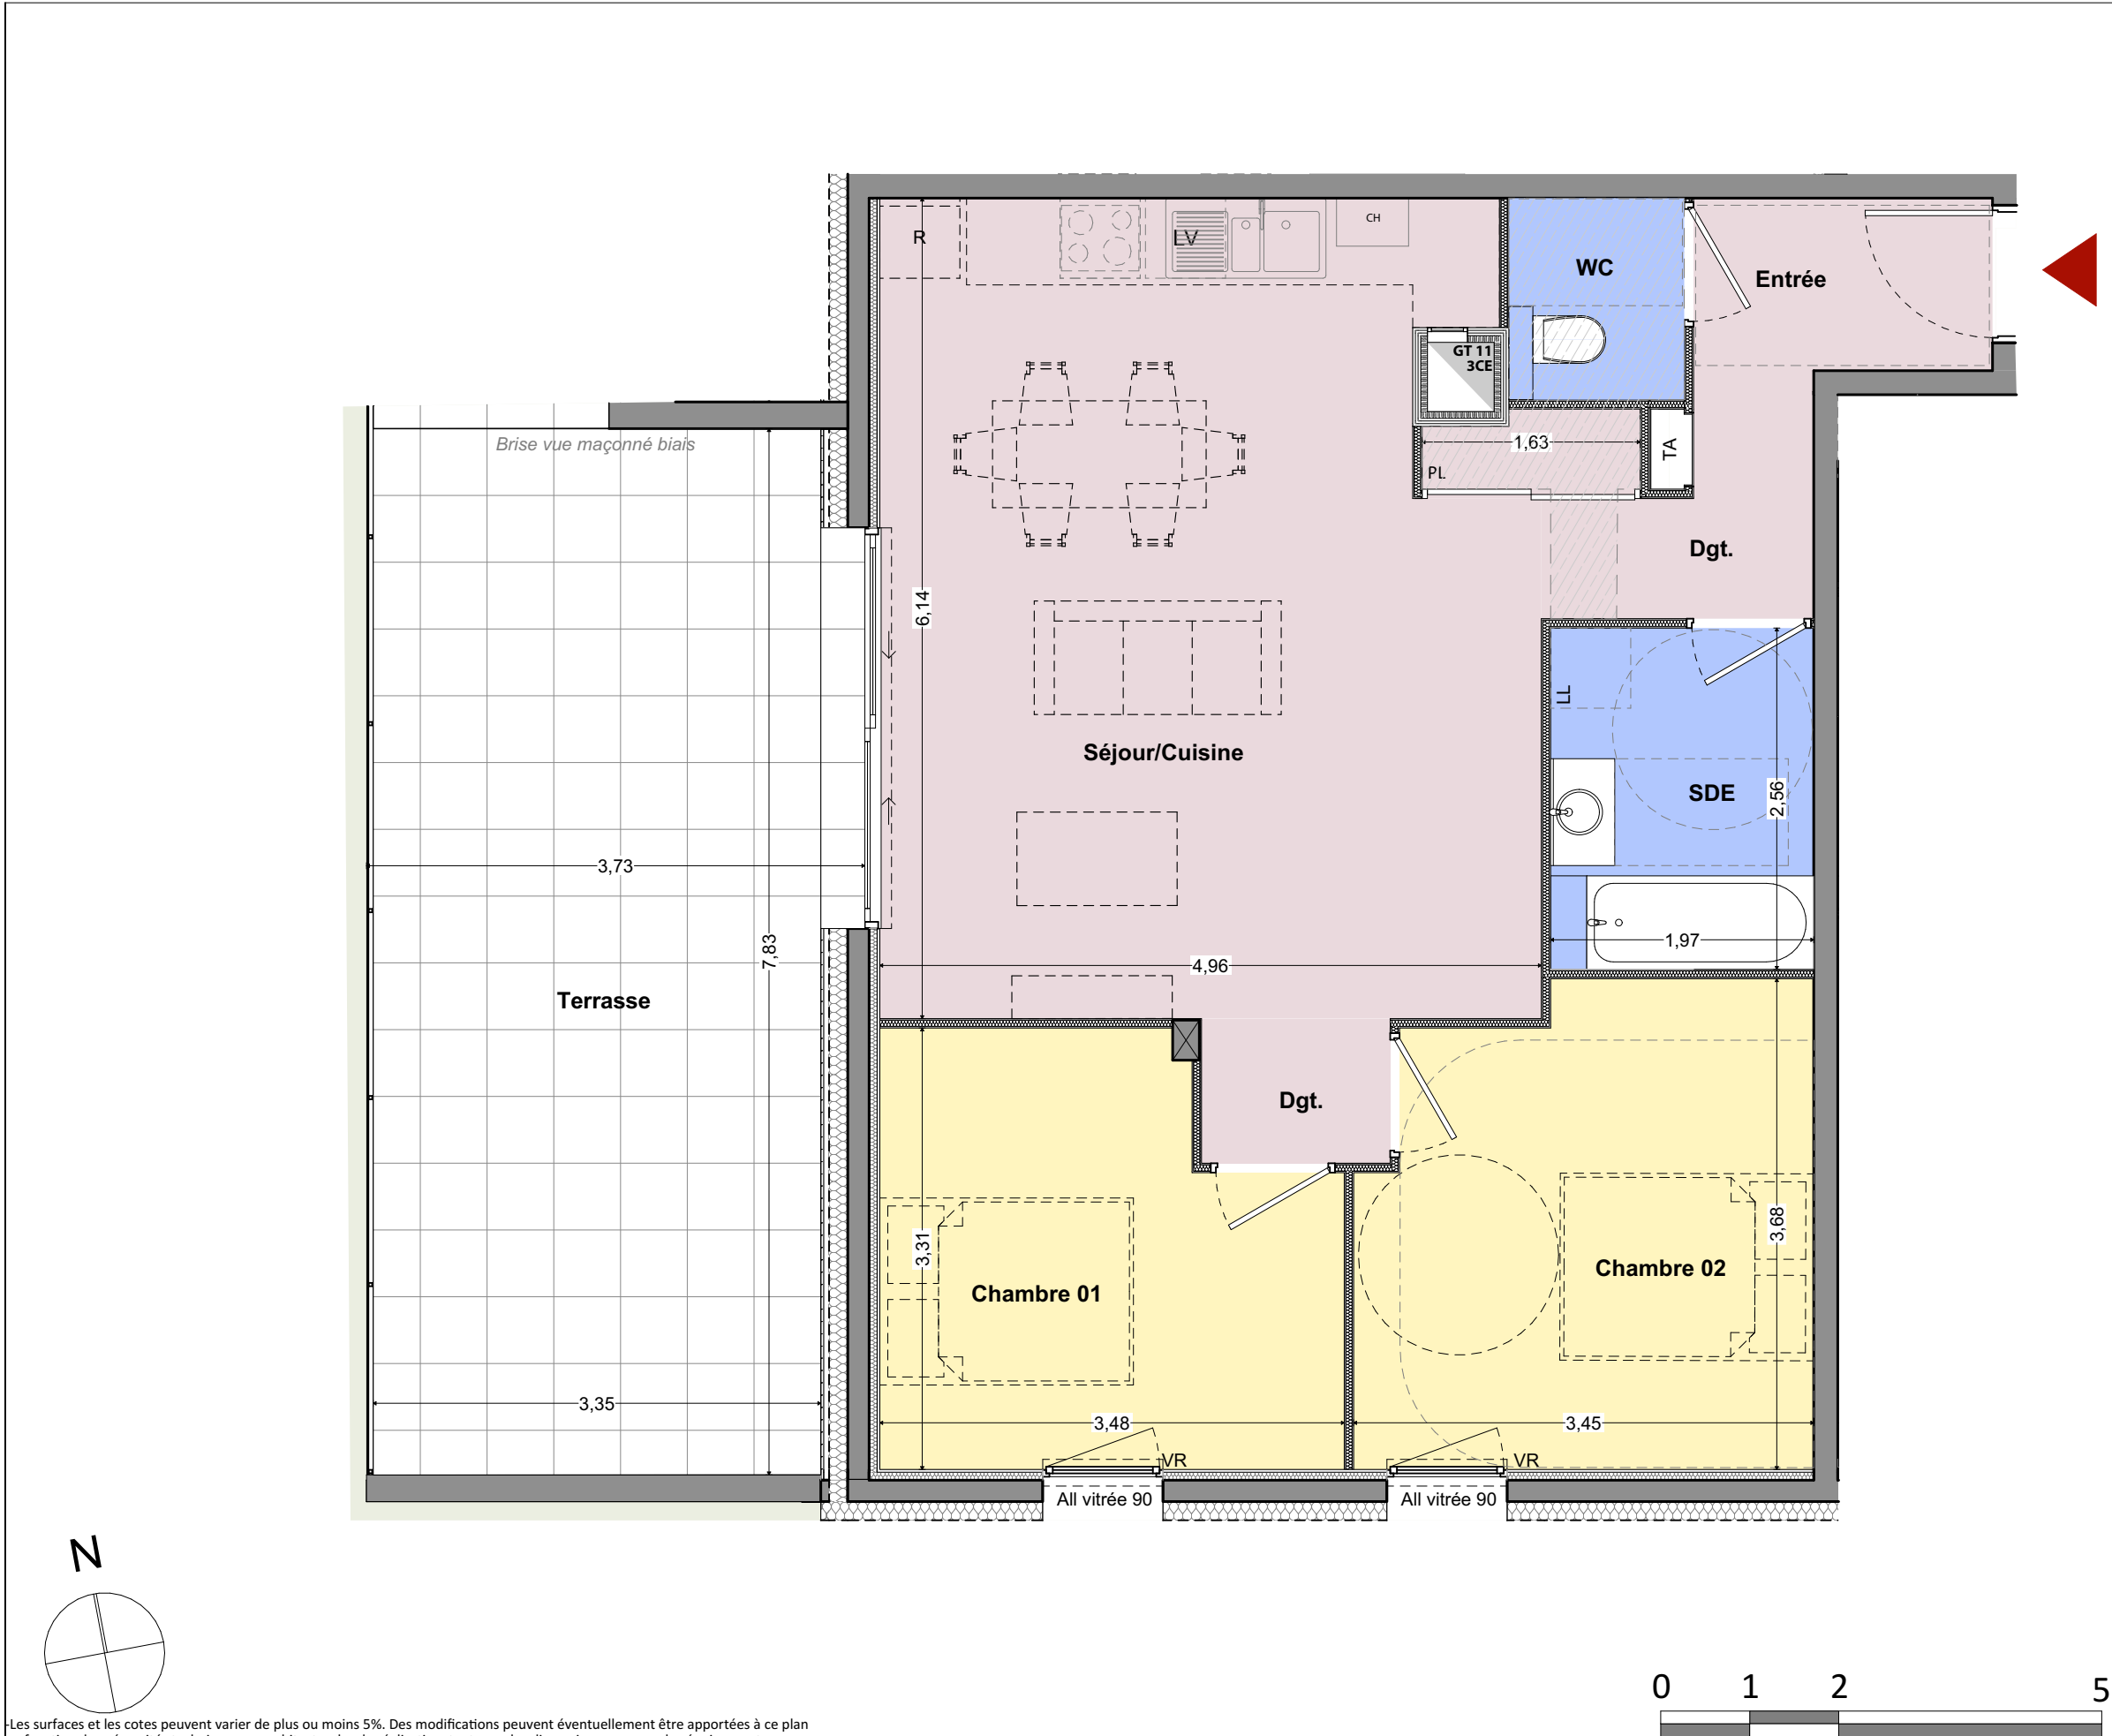

-Les surfaces et les cotes peuvent varier de plus ou moins 5%. Des modifications peuvent éventuellement être apportées à ce plan en fonction des nécessités techniques ou architecturales de réalisation, tant pour les dimensions que pour les équipements.
-Les retombées en plafond (poutres, caissons, soffites, faux-plafonds) ne sont pas représentées.
-Les canalisations et radiateurs sont donnés à titre indicatif, mais ne sont pas contractuels. Des modifications peuvent y être apportées.

Maître d'ouvrage :
SCCV L'ASTRÉE
351 avenue des massettes
73190 CHALLES LES EAUX
ARMANET & ASSOCIÉ
www.armanet-promotion.fr

[Signature]

Maître d'œuvre :
ATEAM ARCHITECTES
Nicolas DEBROSSE
Loïc REYNIER
Johann SEVESSAND
123 rue Marcel Reynaud 38920 CROLLES

A-TEAM ARCHITECTES
DEROSSE RENAUD
123 rue Marcel Reynaud
38920 CROLLES
04 78 23 23 23
04 78 23 23 23
04 78 23 23 23


PLAN DE VENTE
N° de projet : 2023_08_31
Date : 23/01/2026
Echelle : 1/50
Indice : B
N° planche : A -

"L'ASTRÉE"

à PONTCHARRA (38)



PLAN DE VENTE Rez-de-chaussée Appt n°A-003 - Type T3

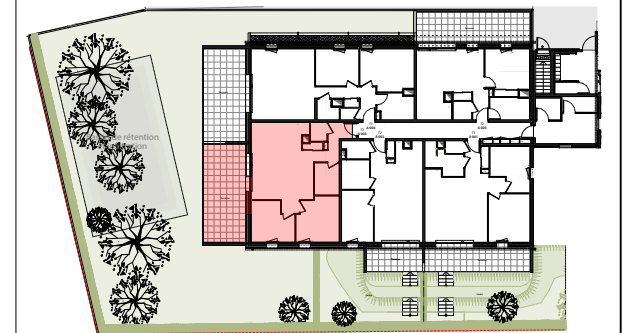

Désignation	Surfaces (m²)
Chambre 01	10,3
Chambre 02	11,7
Dgt.	5,2
Entrée	2,9
SDE	5,0
Séjour/Cuisine	28,9
WC	2,0
	66,0 m²

A-003 Surfaces Extérieures	
Terrasse	26,3

A-003