


"L'ASTRÉE"


à PONTCHARRA (38)



PLAN DE VENTE
Rez-de-chaussée
Appt n°A-004 - Type T3

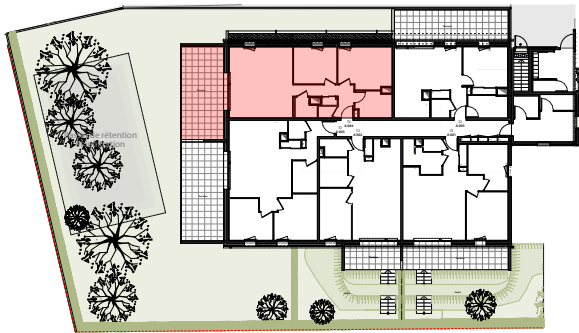

Désignation	Surfaces (m²)
Buanderie	2,4
Chambre 01	13,8
Chambre 02	10,1
Dgt.	5,2
Entrée	2,1
SDE	5,8
Séjour/Cuisine	28,4
WC	1,4
	69,2 m²
A-004 Surfaces Extérieures	
Terrasse	24,8

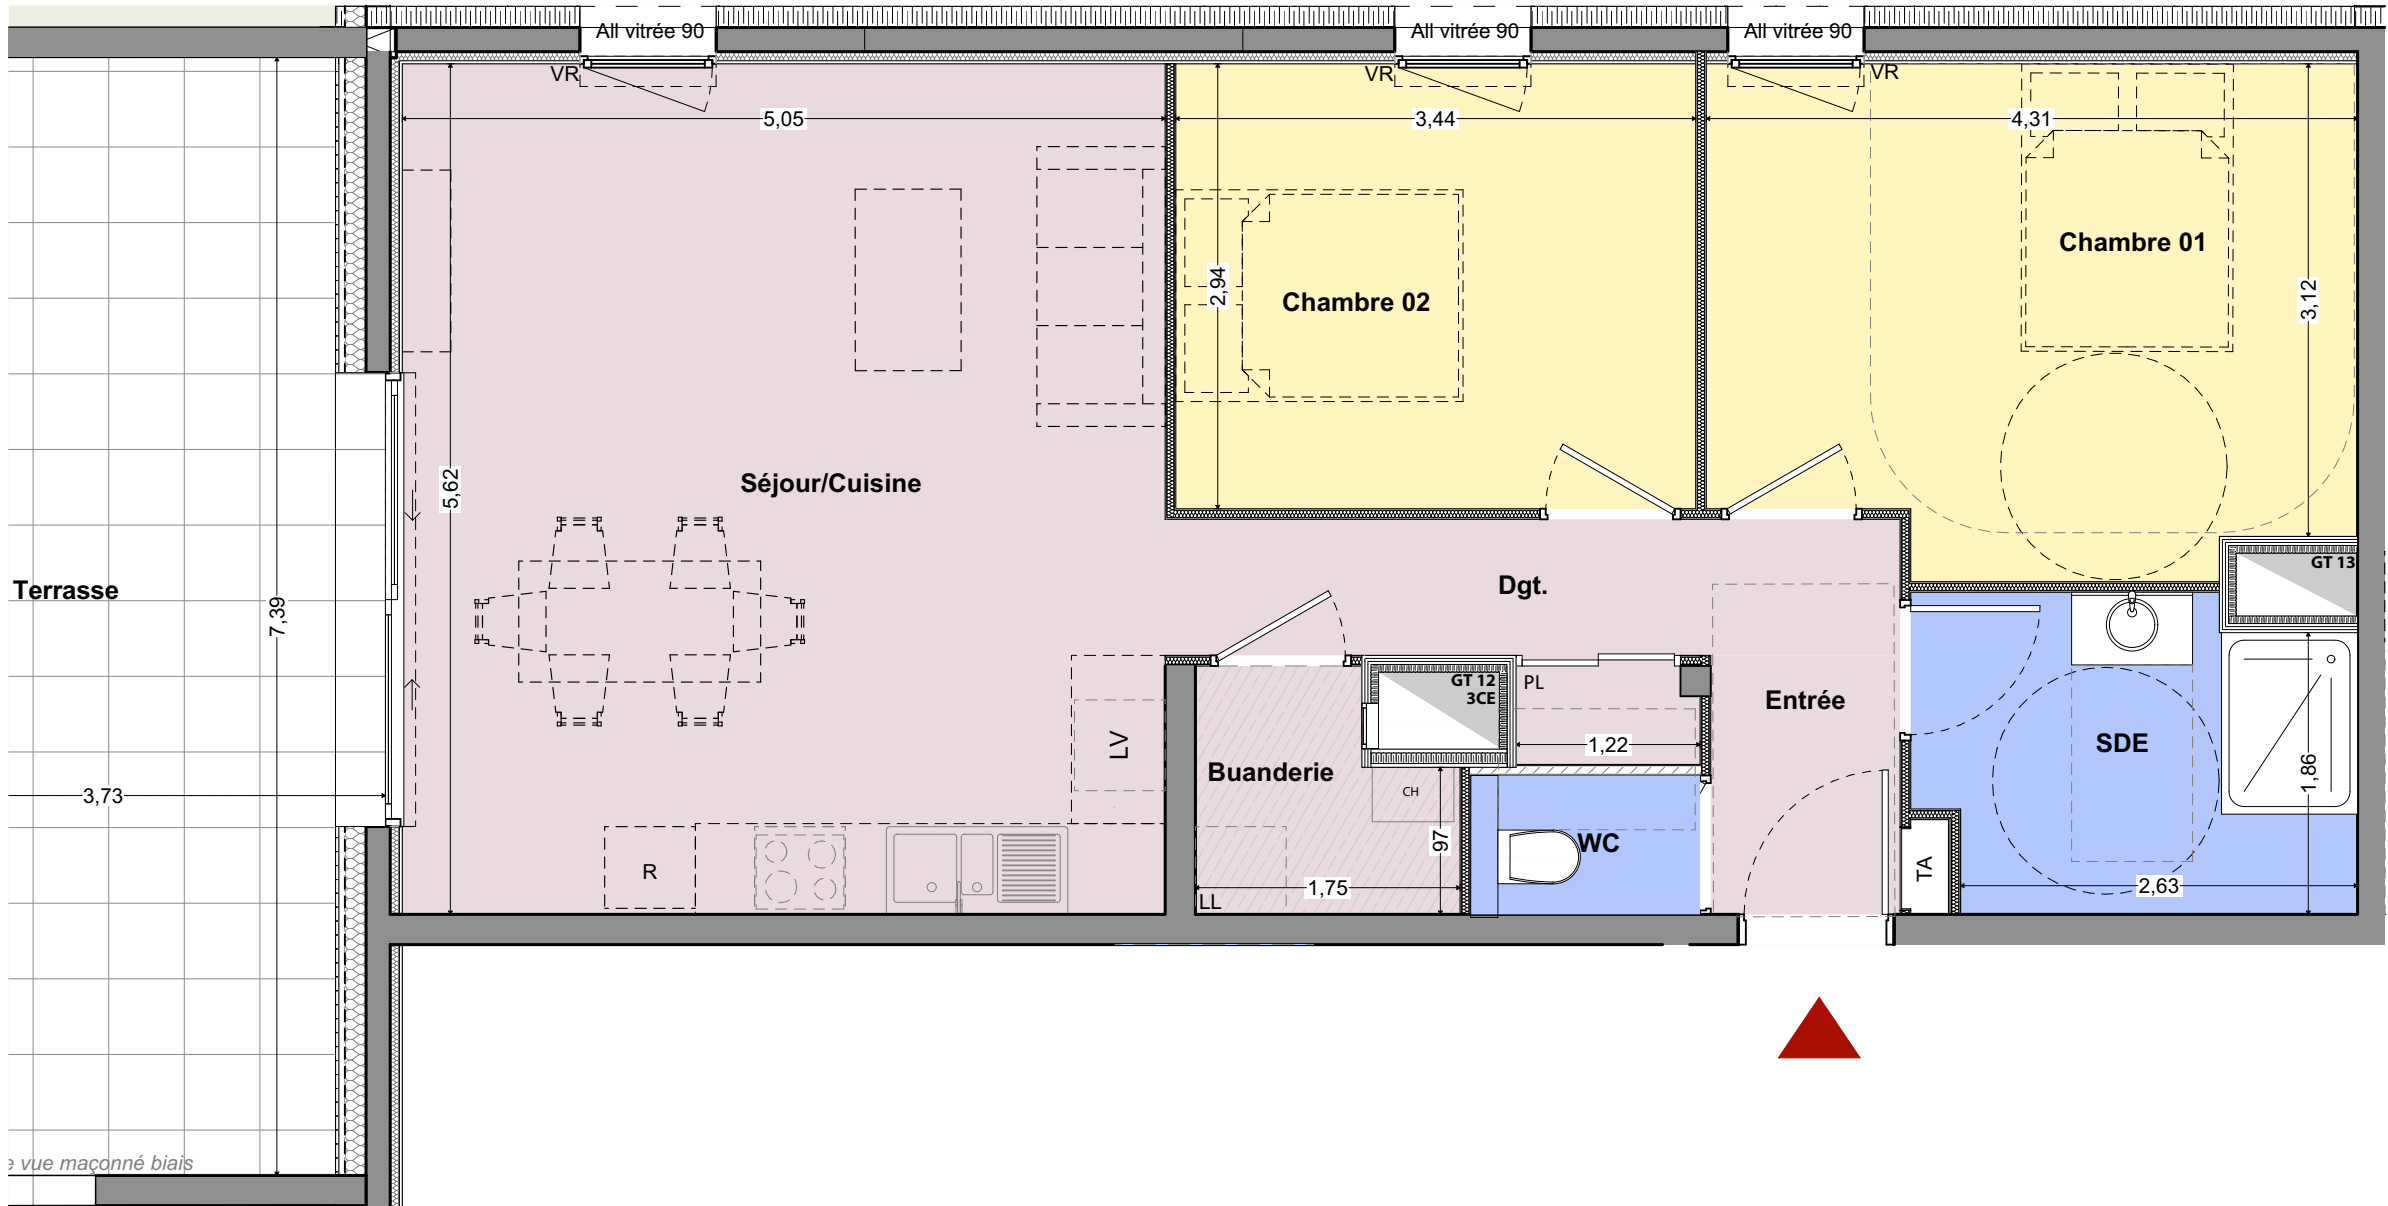

-Les surfaces et les cotes peuvent varier de plus ou moins 5%. Des modifications peuvent éventuellement être apportées à ce plan en fonction des nécessités techniques ou architecturales de réalisation, tant pour les dimensions que pour les équipements.
-Les retombées en plafond (poutres, caissons, soffites, faux-plafonds) ne sont pas représentées.
-Les canalisations et radiateurs sont donnés à titre indicatif, mais ne sont pas contractuels. Des modifications peuvent y être apportées.

Maître d'ouvrage :




SCCV L'ASTRÉE
351 avenue des massettes
73190 CHALLES LES EAUX
www.armanet-promotion.fr

[Signature]

Maître d'œuvre :



Nicolas DEBROSSE
Loïc REYNIER
Johann SEVESSAND
123 rue Marcel Reynaud 38920 CROLLES

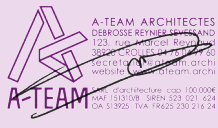

PLAN DE VENTE

N° planche :

N° de projet :

2023_08_31

Echelle :

1/50

Date :

23/01/2026

Indice :

B

A-004