


"L'ASTRÉE"


à PONTCHARRA (38)



PLAN DE VENTE
Etage 1er
Appt n°A-103 - Type T3

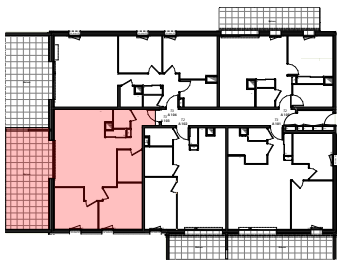

Désignation	Surfaces (m²)
Chambre 01	10,2
Chambre 02	11,7
Dgt.	5,2
Entrée	2,9
SDE	5,0
Séjour/Cuisine	29,0
WC	2,0
	66,0 m²
A-103 Surfaces Extérieures	
Balcon	26,7

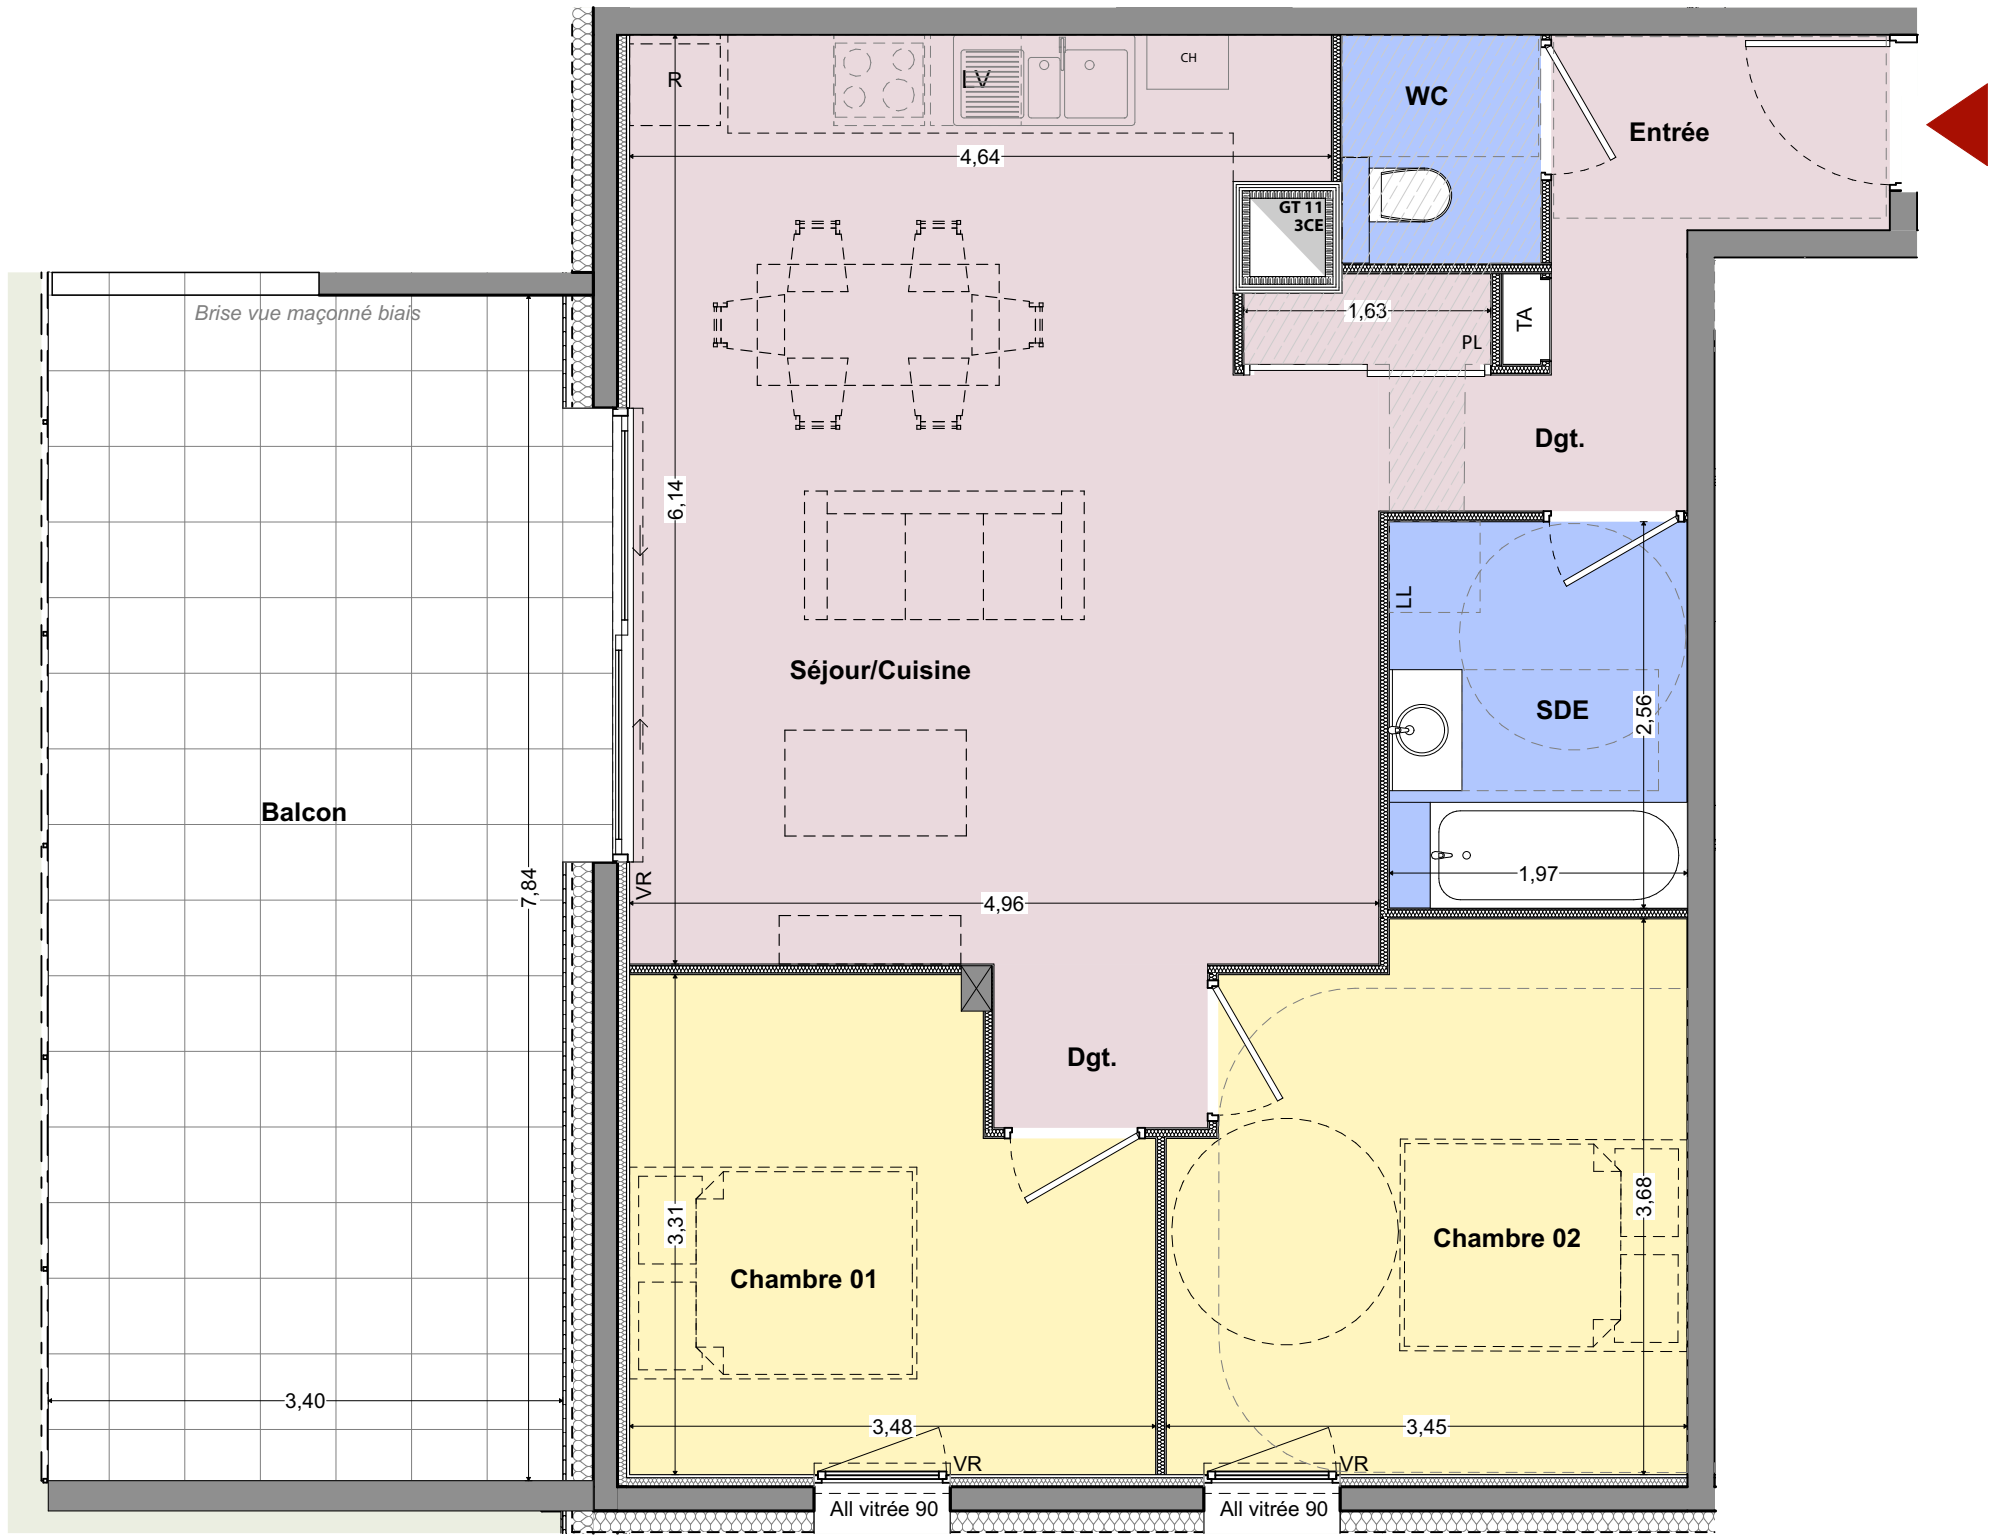

-Les surfaces et les cotes peuvent varier de plus ou moins 5%. Des modifications peuvent éventuellement être apportées à ce plan en fonction des nécessités techniques ou architecturales de réalisation, tant pour les dimensions que pour les équipements.
-Les retombées en plafond (poutres, caissons, soffites, faux-plafonds) ne sont pas représentées.
-Les canalisations et radiateurs sont donnés à titre indicatif, mais ne sont pas contractuels. Des modifications peuvent y être apportées.

Maître d'ouvrage :
SCCV L'ASTRÉE
351 avenue des massettes
73190 CHALLES LES EAUX
ARMANET & ASSOCIÉ
PROMOTEUR CONCEPTEUR

Maître d'œuvre :
ATEAM ARCHITECTES
Nicolas DEBROSSE
Loïc REYNIER
Johann SEVESSAND
123 rue Marcel Reynaud 38920 CROLLES

A-TEAM ARCHITECTES
DEBROSSE REYNIER SEVESSAND
123 - rue Marcel Reynaud
38920 CROLLES
04 78 23 23 23
www.ateam-archi.fr
www.ateam-archi.fr
A-TEAM

PLAN DE VENTE
N° de projet : 2023_08_31
N° planche : A -
Date : 23/01/2026

Echelle : 1/50
Indice : B

A-103