


"L'ASTRÉE"



à PONTCHARRA (38)



PLAN DE VENTE
Etage 1er
Appt n°A-104 - Type T3

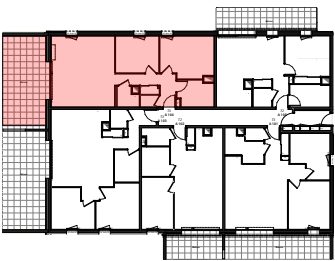

Désignation	Surfaces (m²)
Buanderie	2,5
Chambre 01	13,8
Chambre 02	10,1
Dgt.	5,4
Entrée	2,2
SDE	5,9
Séjour/Cuisine	28,6
WC	1,4
	69,9 m²
A-104 Surfaces Extérieures	
Balcon	25,3

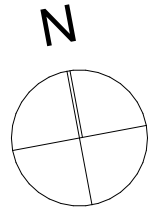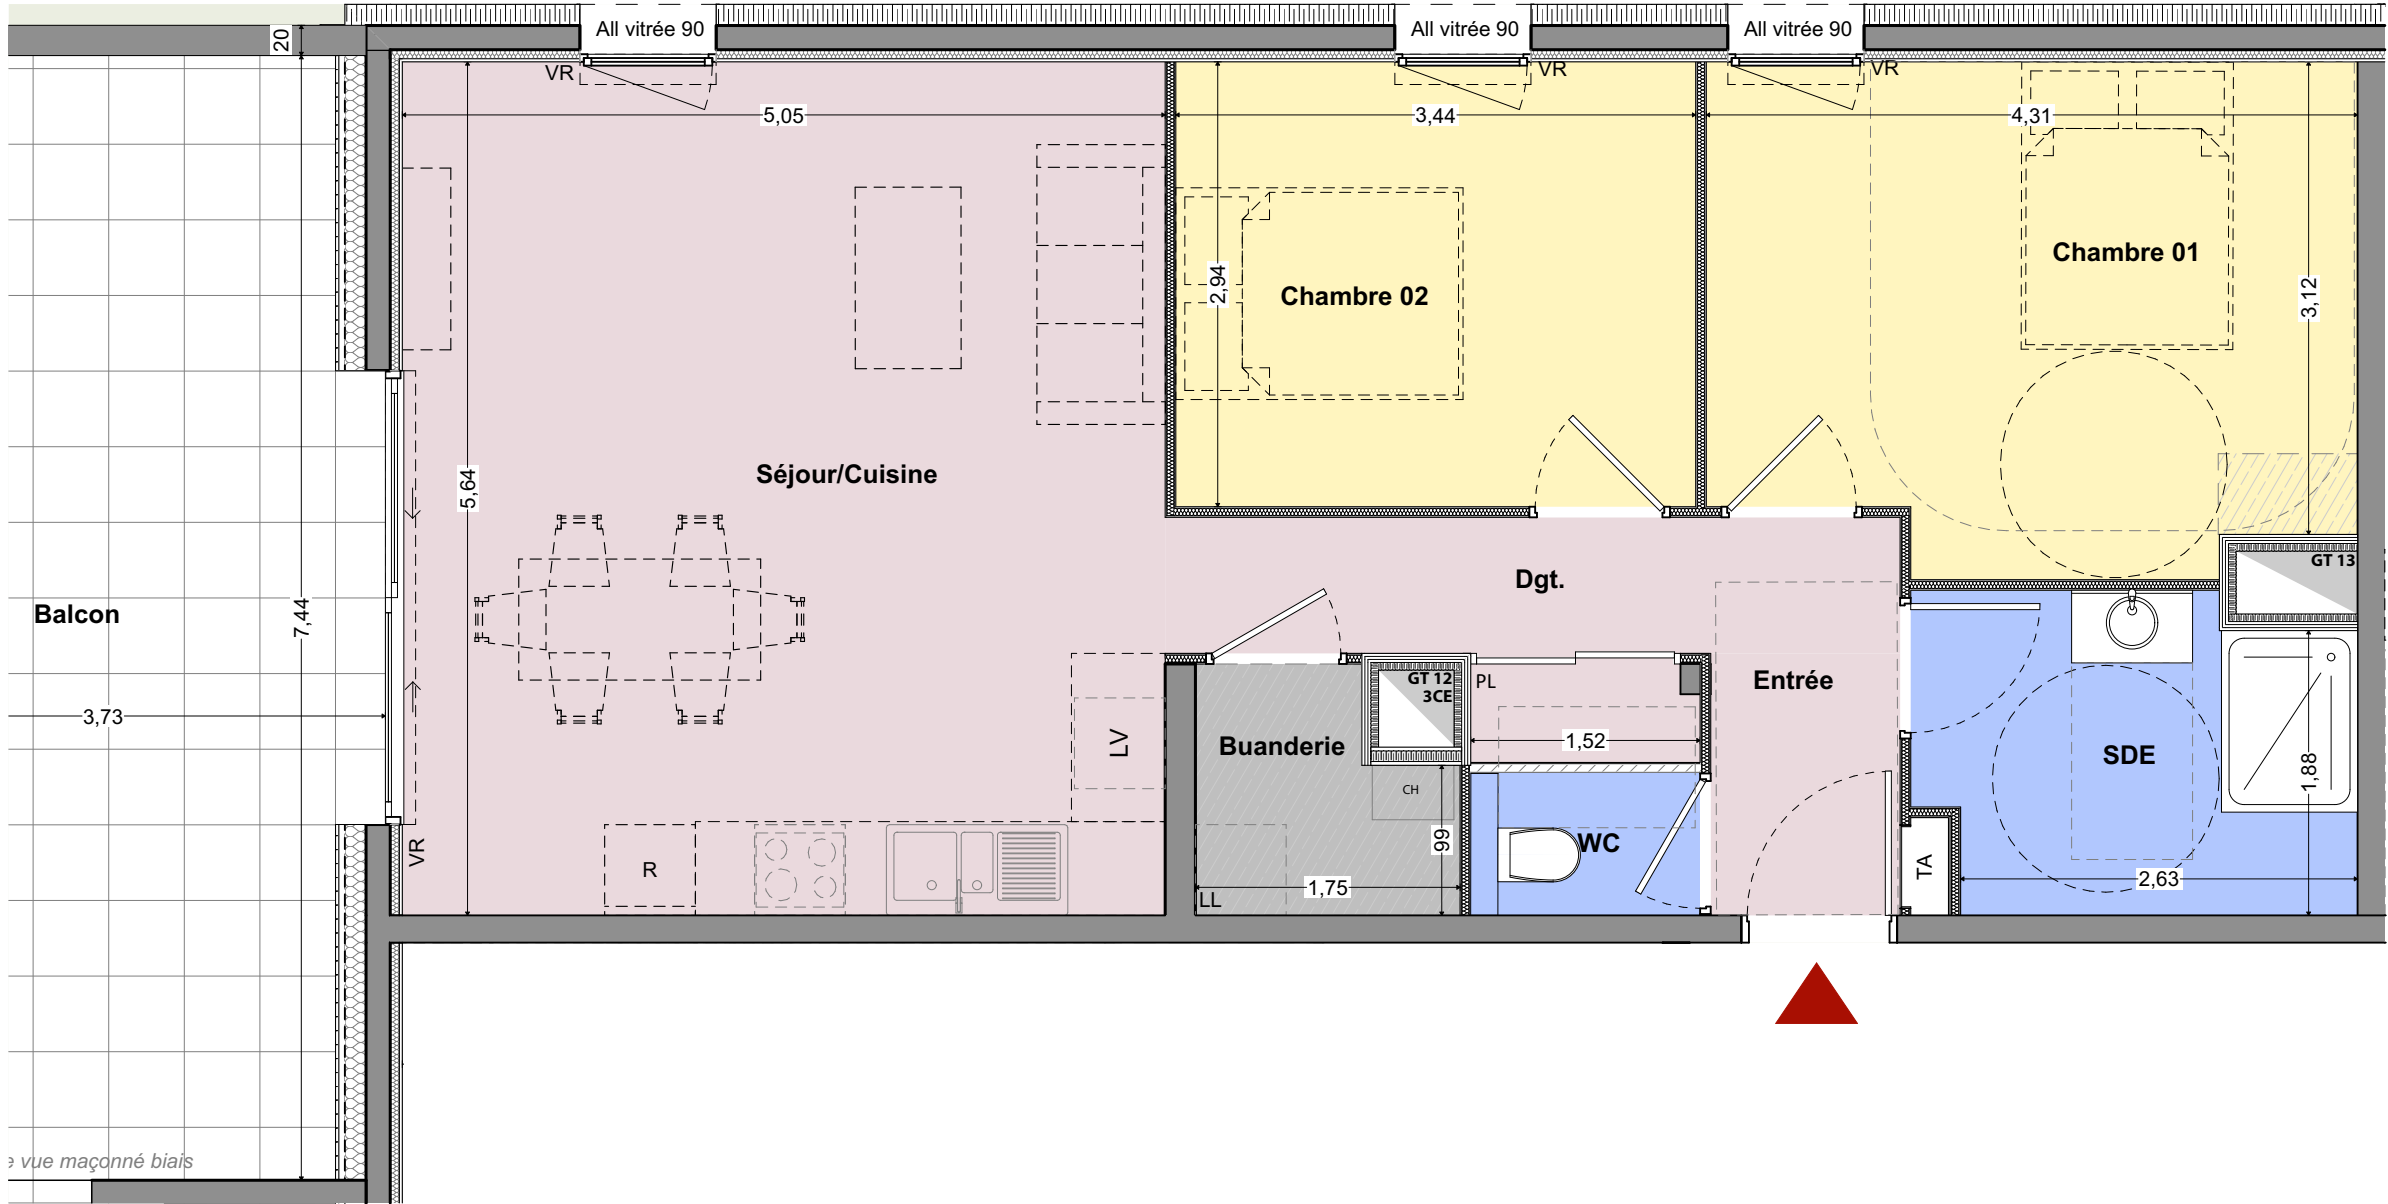

-Les surfaces et les cotes peuvent varier de plus ou moins 5%. Des modifications peuvent éventuellement être apportées à ce plan en fonction des nécessités techniques ou architecturales de réalisation, tant pour les dimensions que pour les équipements.
-Les retombées en plafond (poutres, caissons, soffites, faux-plafonds) ne sont pas représentées.
-Les canalisations et radiateurs sont donnés à titre indicatif, mais ne sont pas contractuels. Des modifications peuvent y être apportées.

Maitre d'ouvrage :

ARMANET & ASSOCIÉ

SCCV L'ASTRÉE
351 avenue des massettes
73190 CHALLES LES EAUX

Maitre d'œuvre :

ATEAM ARCHITECTES

Nicolas DEBROSSE
Loïc REYNIER
Johann SEVESSAND
123 rue Marcel Reynaud 38920 CROLLES

A-TEAM ARCHITECTES

DEMOSSE REYNARD
123 rue Marcel Reynaud
38920 CROLLES
04 78 13 10 08 - 04 78 13 10 09
www.ateam-archi.fr

PLAN DE VENTE

N° de projet : 2023_08_31

N° de planche : A -

Date : 23/01/2026

Echelle : 1/50

Indice : B

A-104