





"L'ASTRÉE"

à PONTCHARRA (38)

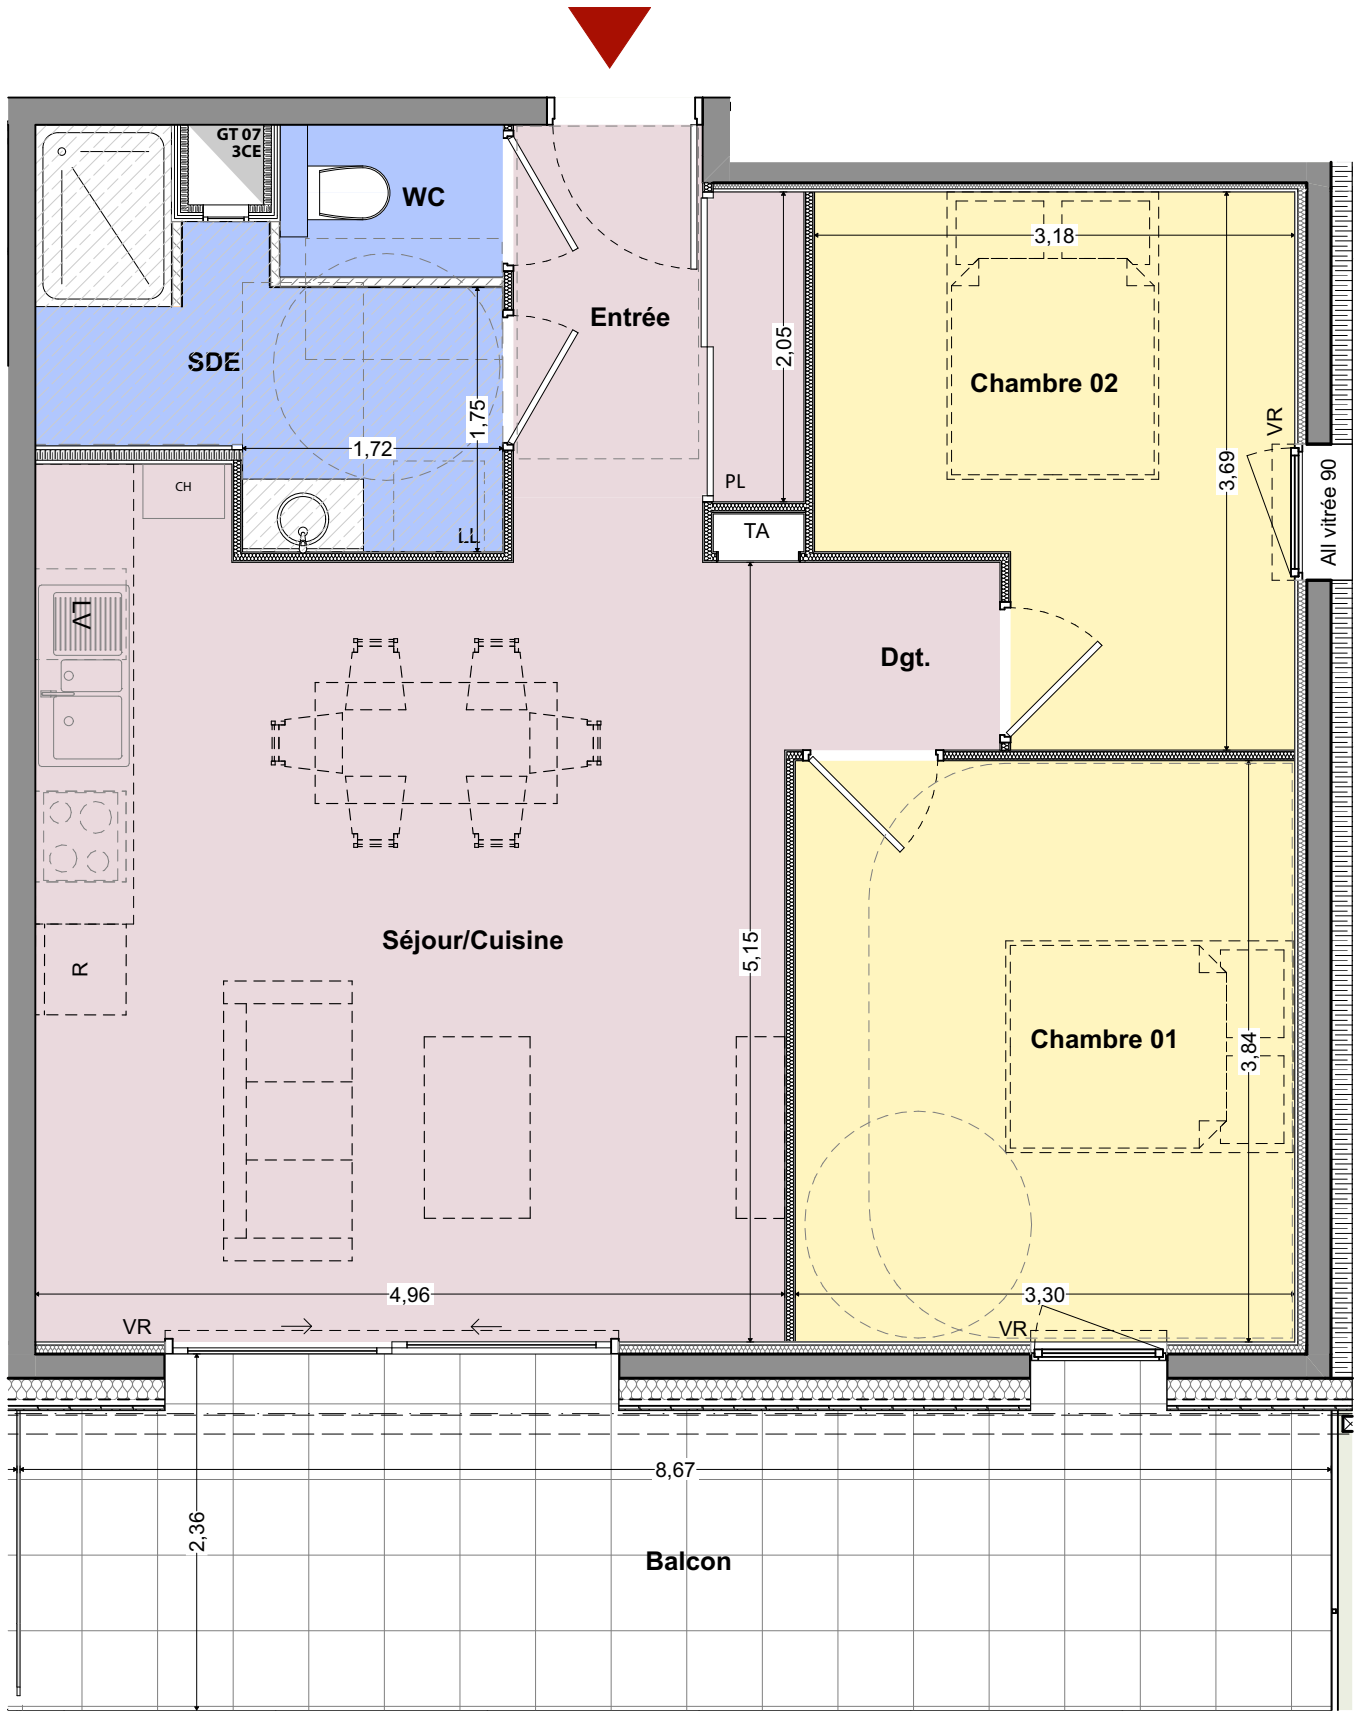

PLAN DE VENTE
Étage 2ème
Appt n°A-201 - Type T3

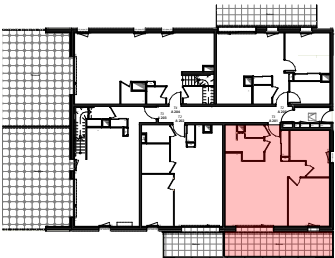

Désignation	Surfaces (m²)
Chambre 01	12,7
Chambre 02	10,0
Dgt.	1,6
Entrée	4,5
SDE	5,7
Séjour/Cuisine	27,2
WC	1,5
	63,2 m²
A-201 Surfaces Extérieures	
Balcon	17,5

Maitre d'ouvrage :
SCCV L'ASTRÉE
351 avenue des massettes
73190 CHALLES LES EAUX
www.armanet-promotion.fr

Maitre d'œuvre :
ATEAM ARCHITECTES
Nicolas DEBROSSE
Loïc REYNIER
Johann SEVESSAND
123 rue Marcel Reynaud 38920 CROLLES

A-TEAM ARCHITECTES
A-TEAM ARCHITECTES
DEBROSSE REYNIER SEVESSAND
123 rue Marcel Reynaud 38920 CROLLES
04 78 51 31 08 - 04 78 51 31 09
www.ateam-archi.fr
SIRET 513 392 500 - ADESS 513 392 500
CA 51392 - TVA FR25 230 216 24

PLAN DE VENTE	N° de projet :	2023_08_31	Echelle :	1/50
	N° planche :	A -	Date :	23/01/2026
			Indice :	B

A-201