



"L'ASTRÉE"


à PONTCHARRA (38)

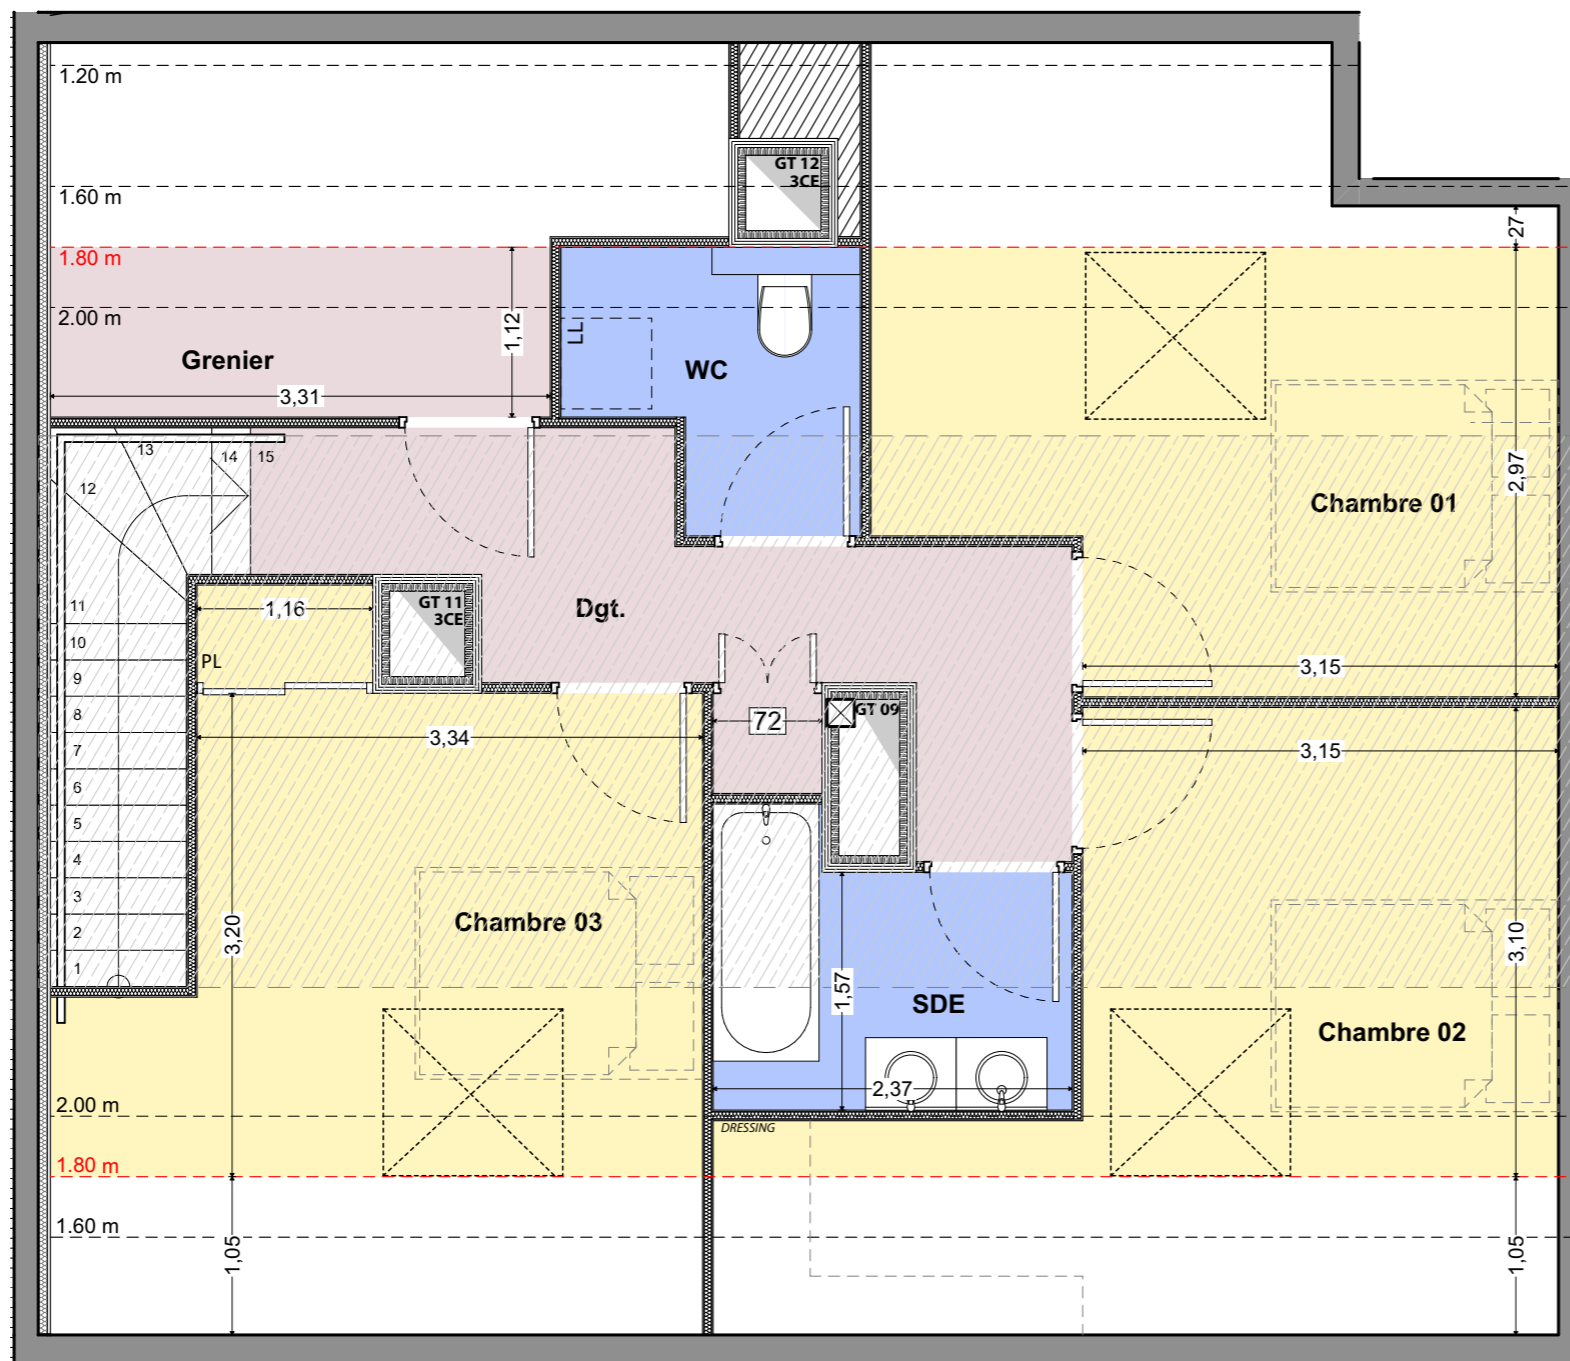

PLAN DE VENTE Etage 2ème (duplex) Appt n°A-203 - Type T4

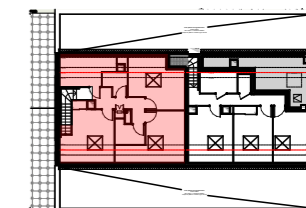

Désignation	Surfaces (m ²)
Chambre 01	12,0 + 4,5m ² <1.80m
Chambre 02	10,7 + 5,8m ² <1.80m
Chambre 03	12,7 + 4,5m ² <1.80m
Dgt.	7,7
Grenier	3,7 + 6m ² <1.80m
SDE	4,1
WC	3,1
	54,0 m² + 20,8m² <1.80m

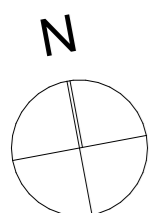

-Les surfaces et les cotes peuvent varier de plus ou moins 5%. Des modifications peuvent éventuellement être apportées à ce plan en fonction des nécessités techniques ou architecturales de réalisation, tant pour les dimensions que pour les équipements.
-Les retombées en plafond (poutres, caissons, soffites, faux-plafonds) ne sont pas représentées.
-Les canalisations et radiateurs sont donnés à titre indicatif, mais ne sont pas contractuels. Des modifications peuvent y être apportées.

Maitre d'ouvrage :
SCCV L'ASTRÉE
351 avenue des massettes
73190 CHALLES LES EAUX
www.armanet-promotion.fr

Maitre d'œuvre :
ATEAM ARCHITECTES
Nicolas DEBROSSE
Loïc REYNIER
Johann SEVESSAND
123 rue Marcel Reynaud 38920 CROLLES

A-TEAM ARCHITECTES
123, rue Marcel Reynaud
38920 CROLLES
04 78 39 20 24
www.ateam-archi.com

PLAN DE VENTE

N° de projet :

2023_08_31

Echelle :

1/50

N° planche :

A -

Date :

23/01/2026

Indice :

B

A-203B