





"L'ASTRÉE"

à PONTCHARRA (38)

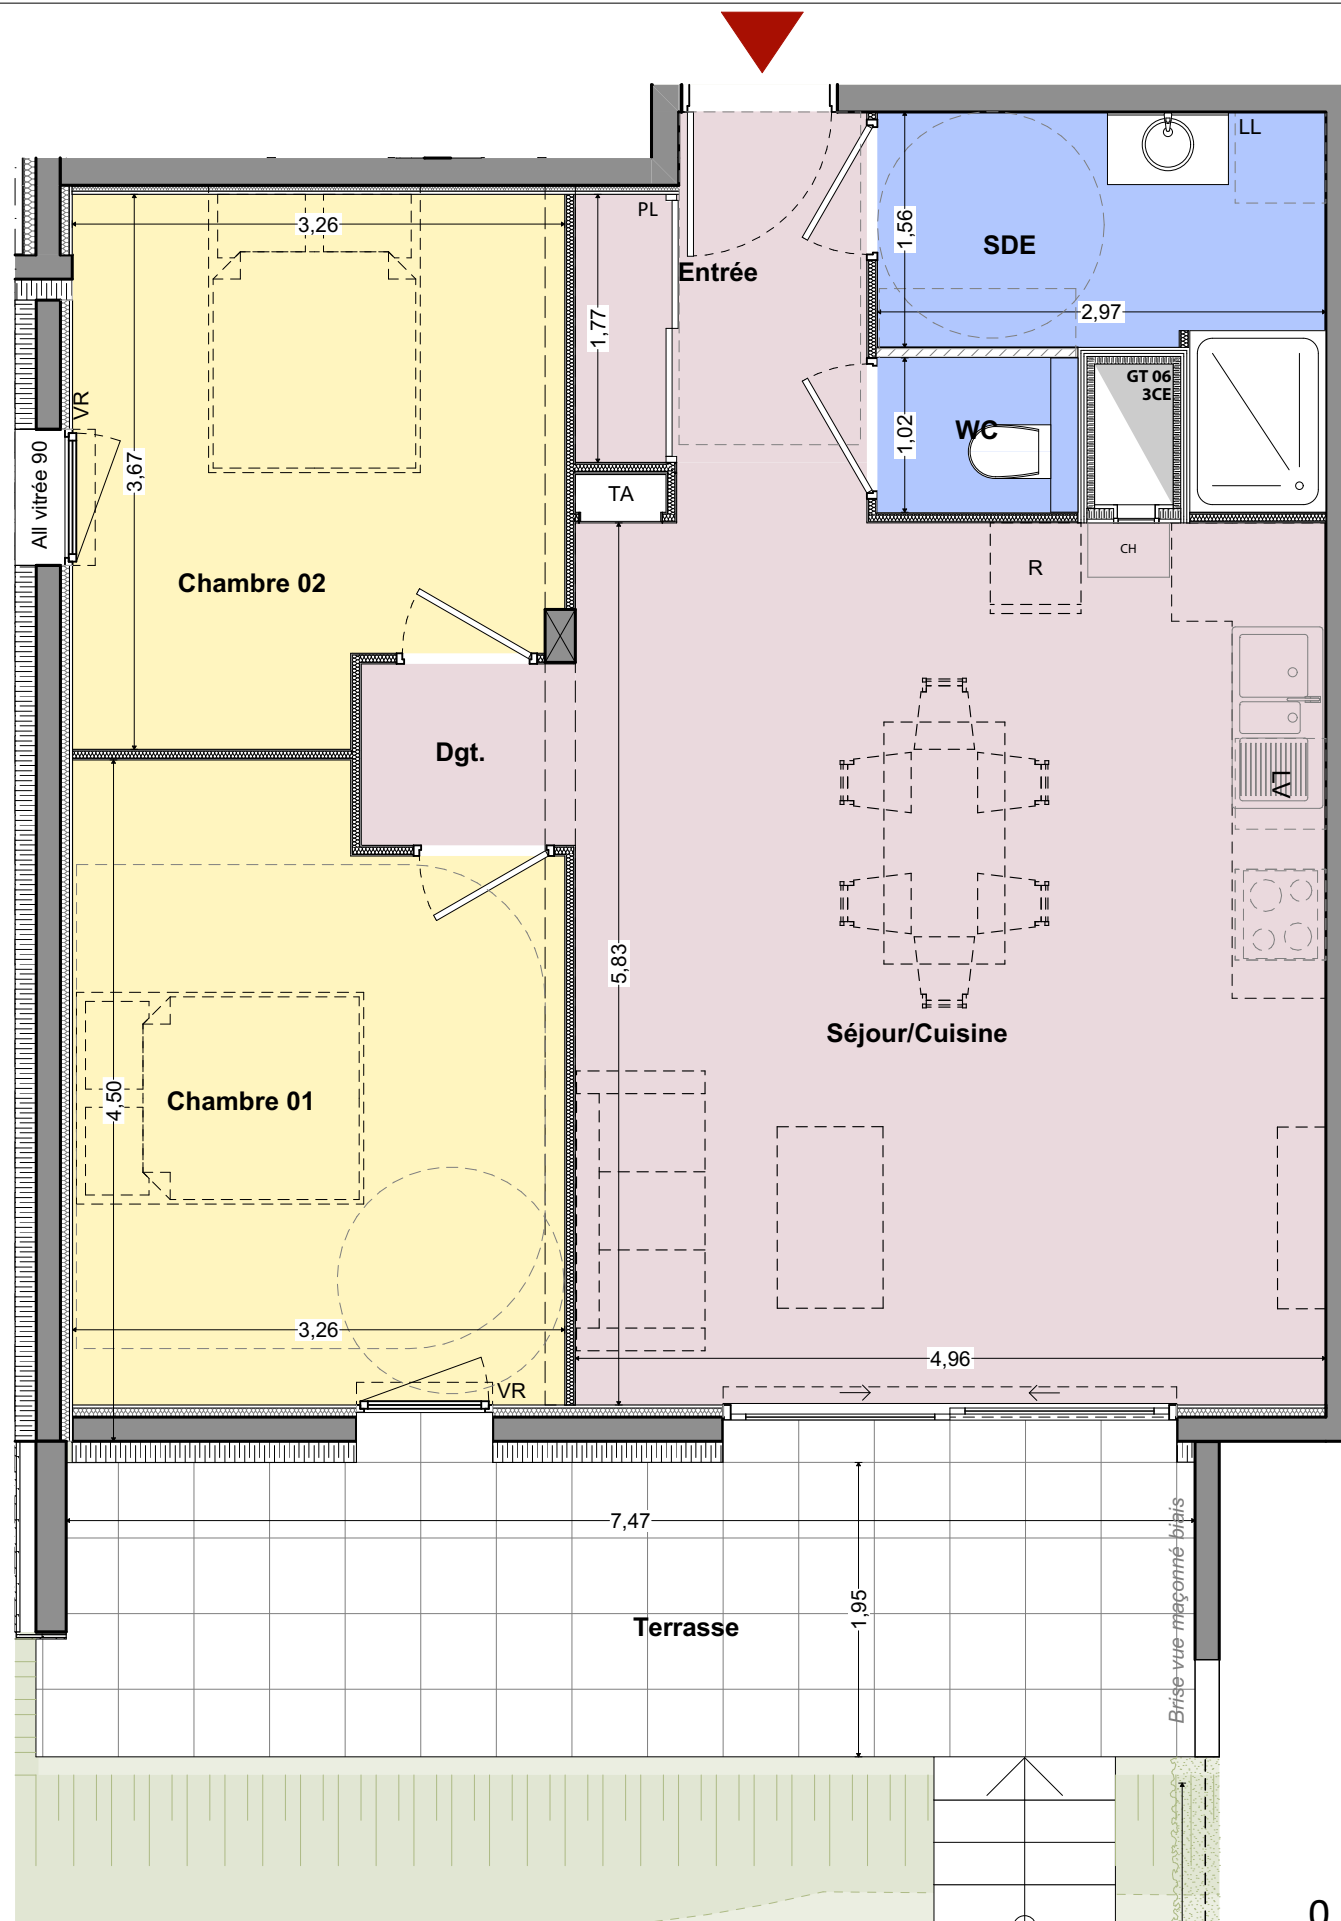

PLAN DE VENTE Rez-de-chaussée Appt n°B-004 - Type T3

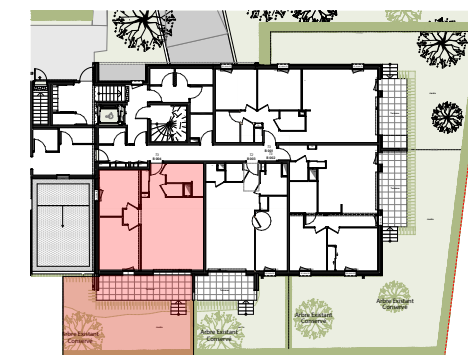

Désignation	Surfaces (m²)
Chambre 01	13,0
Chambre 02	11,0
Dgt.	1,7
Entrée	4,1
SDE	5,6
Séjour/Cuisine	29,5
WC	1,4
	66,3 m²
B-004 Surfaces Extérieures	
Jardin	54,7
Balcon	16,9

-Les surfaces et les cotes peuvent varier de plus ou moins 5%. Des modifications peuvent éventuellement être apportées à ce plan en fonction des nécessités techniques ou architecturales de réalisation, tant pour les dimensions que pour les équipements.
-Les retombées en plafond (poutres, caissons, soffites, faux-plafonds) ne sont pas représentées.
-Les canalisations et radiateurs sont donnés à titre indicatif, mais ne sont pas contractuels. Des modifications peuvent y être apportées.

Maître d'ouvrage :

SCCV L'ASTRÉE
351 avenue des massettes
73190 CHALLES LES EAUX
www.armanet-promotion.fr

Maître d'œuvre :

A TEAM ARCHITECTES
Nicolas DEBROSSE
Loïc REYNIER
Johann SEVESSAND
123 rue Marcel Reynaud 38920 CROLLES

A TEAM ARCHITECTES
DEBROSSE REYNIER SEVESSAND
123 rue Marcel Reynaud 38920 CROLLES
04 78 23 23 23
04 78 23 23 23
04 78 23 23 23

PLAN DE VENTE

N° planche :

B -

N° de projet :

2023_08_31

Date :

23/01/2026

Echelle :

1/50

Indice :

B

B-004