

"L'ASTRÉE"



à PONTCHARRA (38)



PLAN DE VENTE
Etage 1er
Appt n°B-101 - Type T4



Désignation	Surfaces (m²)
Chambre 01	11,8
Chambre 02	9,7
Chambre 03	10,8
Dgt.	6,6
Entrée	3,3
Séjour/Cuisine	38,6
Vestiaire	2,1
WC	7,4
	92,0 m²
B-101 Surfaces Extérieures	
Balcon	12,3

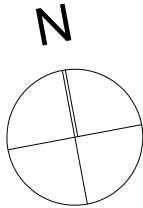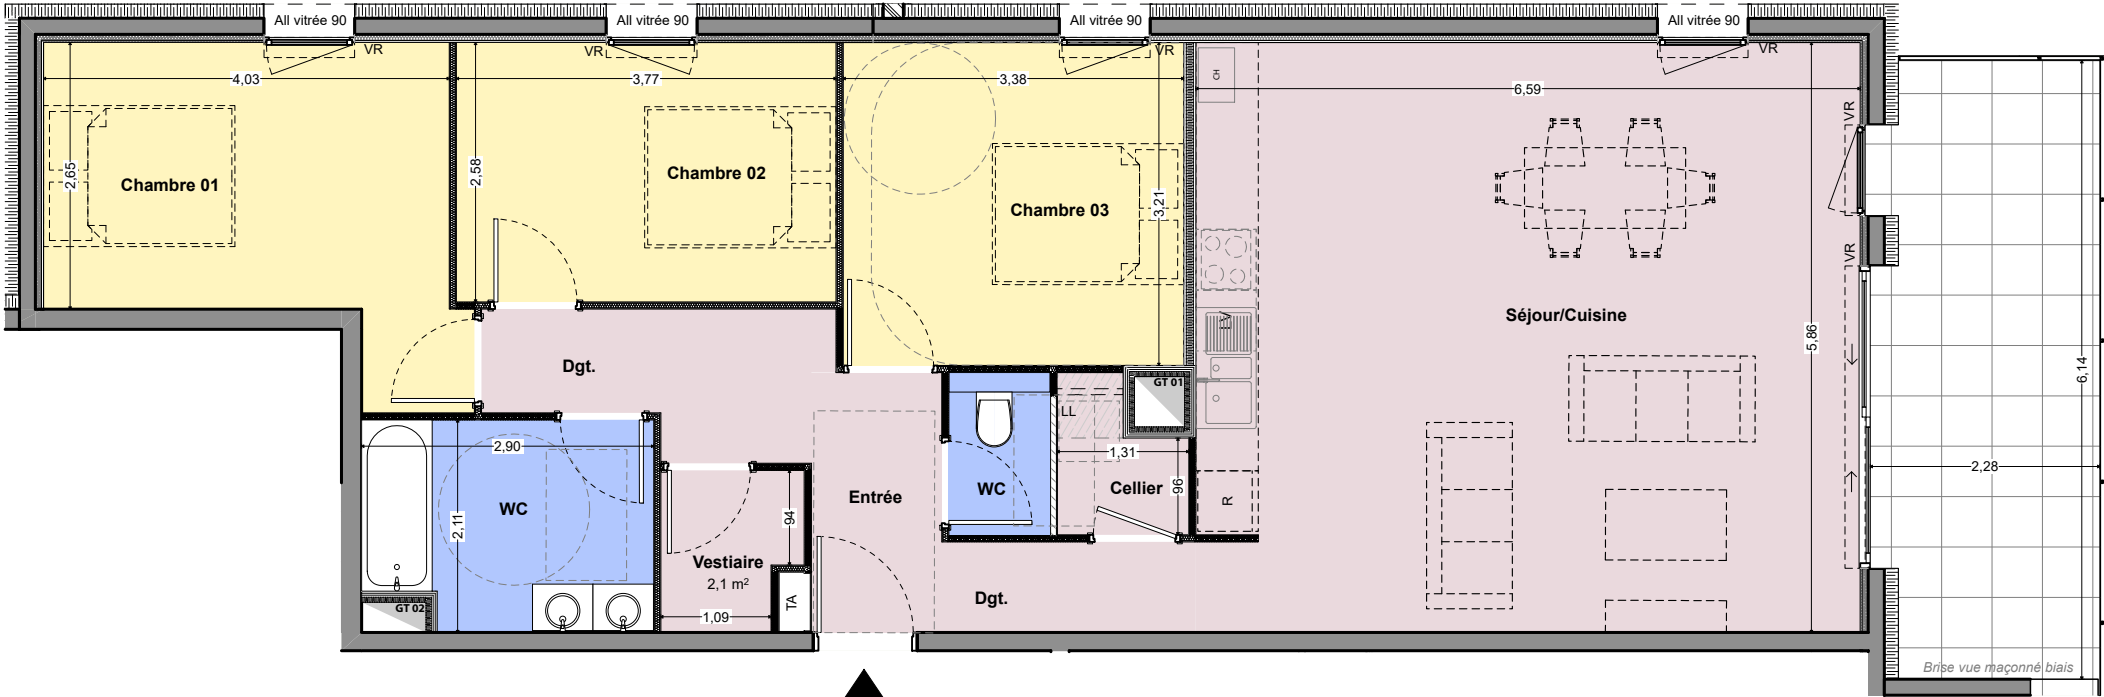

-Les surfaces et les cotes peuvent varier de plus ou moins 5%. Des modifications peuvent éventuellement être apportées à ce plan en fonction des nécessités techniques ou architecturales de réalisation, tant pour les dimensions que pour les équipements.
-Les retombées en plafond (poutres, caissons, soffites, faux-plafonds) ne sont pas représentées.
-Les canalisations et radiateurs sont donnés à titre indicatif, mais ne sont pas contractuels. Des modifications peuvent y être apportées.

Maître d'ouvrage :



SCCV L'ASTRÉE
351 avenue des massettes
73190 CHALLES LES EAUX
www.arnanet-promotion.fr



Maître d'œuvre :



Nicolas DEBROSSE
Loïc REYNIER
Johann SEVESSAND
123 rue Marcel Reynaud 38920 CROLLES



PLAN DE VENTE

N° planche :

B -

N° de projet :

2023_08_31

Date :

23/09/2026

Echelle :

1/75

Indice :

C

B-101