



à PONTCHARRA (38)

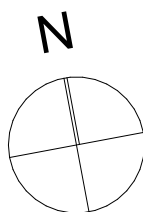

Désignation	Surfaces (m ²)
Cellier	1,7
Chambre 01	11,8
Chambre 02	9,7
Chambre 03	10,8
Dgt.	6,6
Entrée	3,3
Séjour/Cuisine	38,6
Vestiaire	2,1
WC	7,4
	92,0 m²
B-101 Surfaces Extérieures	
Balcon	12,3

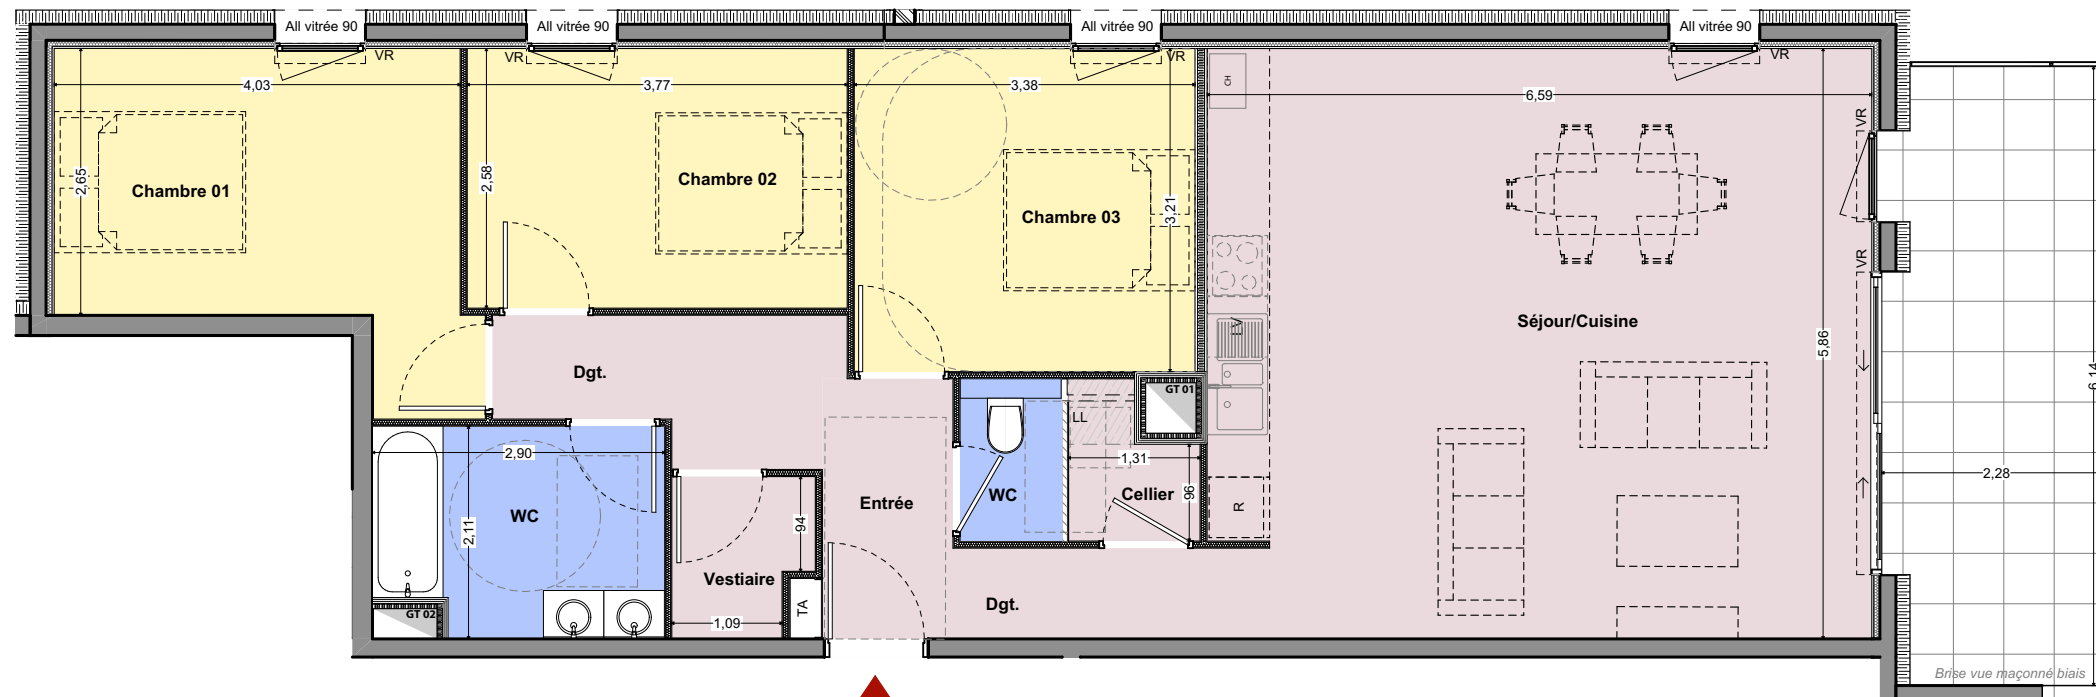

- Les surfaces et les cotes peuvent varier de plus ou moins 5%. Des modifications peuvent éventuellement être apportées à ce plan en fonction des nécessités techniques ou architecturales de réalisation, tant pour les dimensions que pour les équipements.

- Les retombées en plafond (poutres, caissons, soffites, faux-plafonds) ne sont pas représentées.

- Les canalisations et radiateurs sont donnés à titre indicatif, mais ne sont pas contractuels. Des modifications peuvent y être apportées.

Maître d'ouvrage :


ARMANET
 & ASSOCIÉ
 PROMOTEUR COVER, CREUR

SCCV L'ASTRÉE
351 avenue des massettes
73190 CHALLES LES EAUX
www.armanet-promotion.fr

Maître d'œuvre :



Nicolas DEBROSSE
Loïc REYNIER
Johann SEVESSAND
123 rue Marcel Reynaud 38920 CROLLES

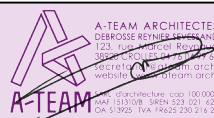

PLAN DE VENTE

N° planche :

Diagram illustrating an array structure with indices 0 to 5. The array contains elements 1, 2, 3, 4, 5. The element at index 2 (value 3) is highlighted in gray.

N° de projet :

2023_08_31

Echelle :

1/75

-	

	Date :	23/01/2026
--	--------	------------

	Indice :
--	----------

B

B-101