

-Les surfaces et les cotes peuvent varier de plus ou moins 5%. Des modifications peuvent éventuellement être apportées à ce plan en fonction des nécessités techniques ou architecturales de réalisation, tant pour les dimensions que pour les équipements.
-Les retombées en plafond (poutres, caissons, soffites, faux-plafonds) ne sont pas représentées.
-Les canalisations et radiateurs sont donnés à titre indicatif, mais ne sont pas contractuels. Des modifications peuvent y être apportées.

Maitre d'ouvrage :



ARMANET
& ASSOCIÉE

SCCV L'ASTRÉE

351 avenue des massettes
73190 CHALLES LES EAUX

www.arnamet-promotion.fr



Maitre d'œuvre :




ATEAM
ARCHITECTES

Nicolas DEBROSSE
Loïc REYNIER
Johann SEVESSAND

123 rue Marcel Reynaud 38920 CROLLES




A-TEAM
ARCHITECTES

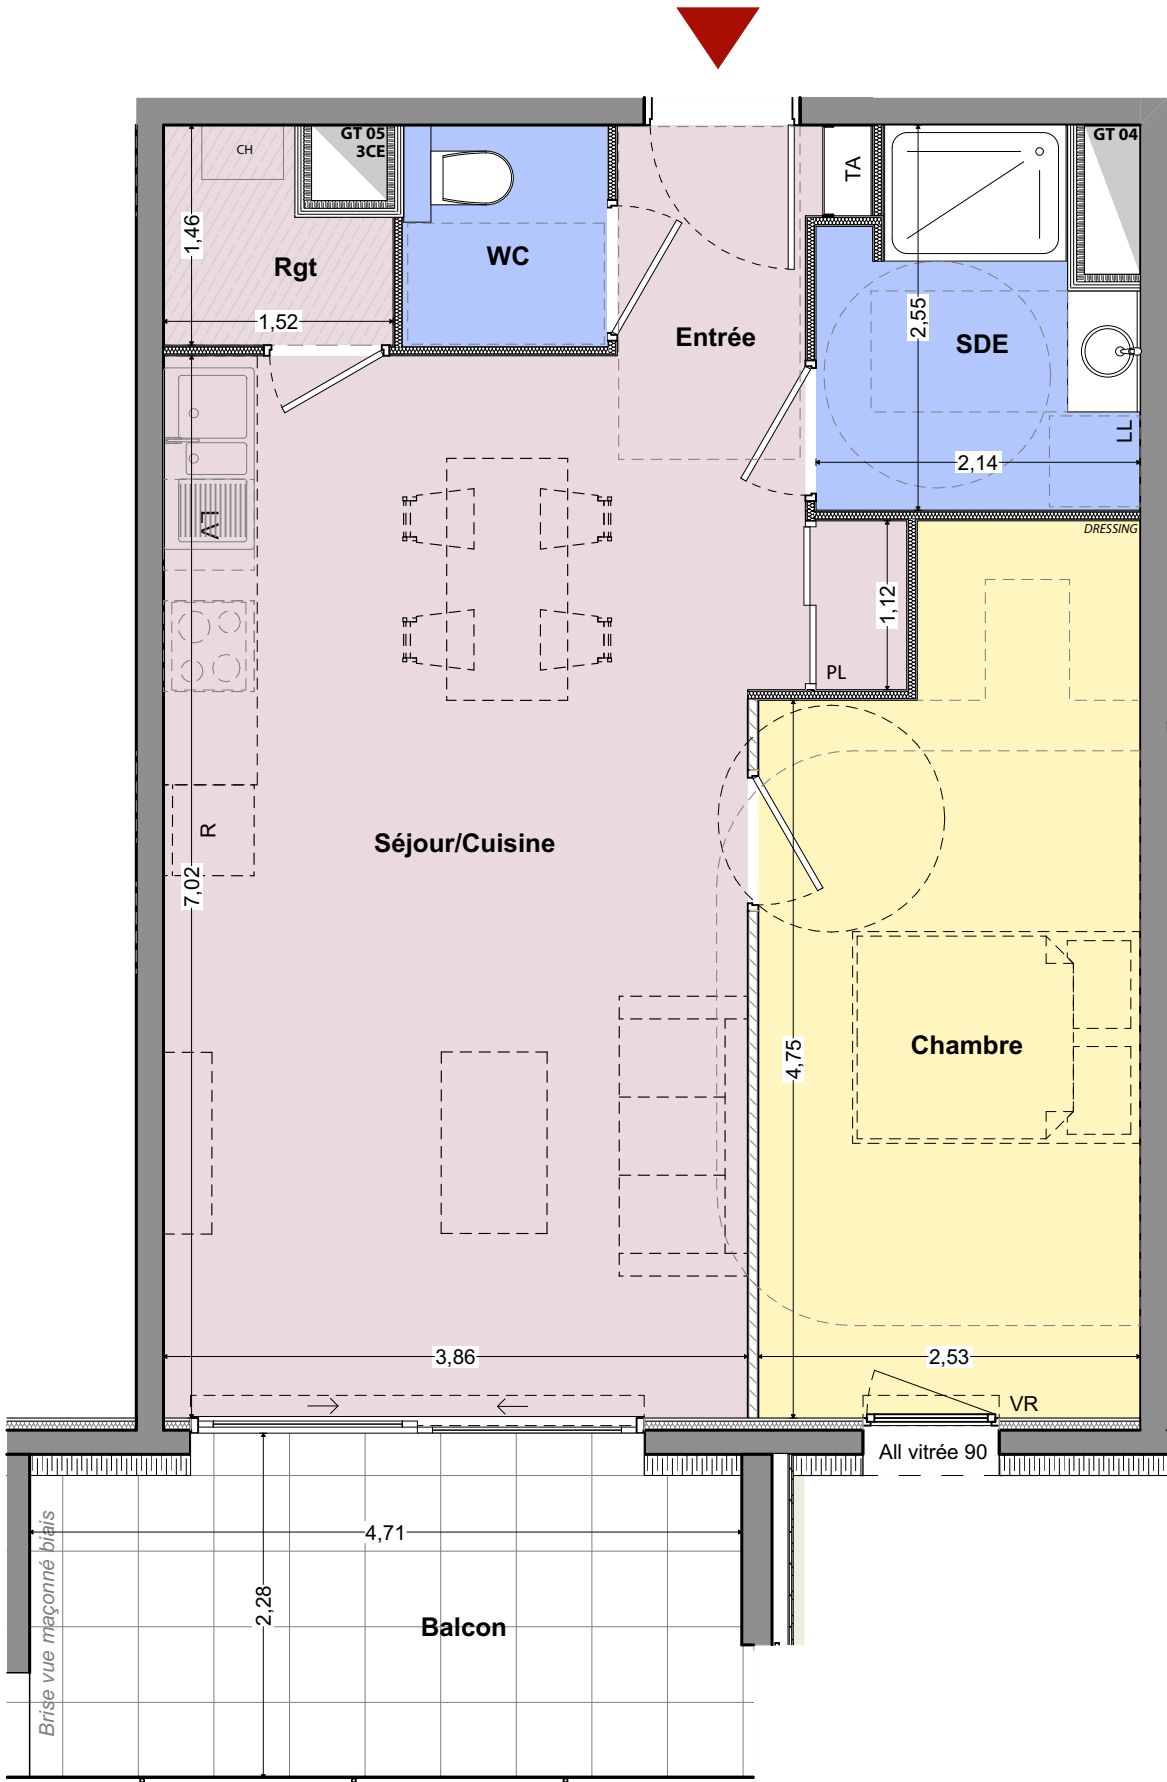

"L'ASTRÉE"
à PONTCHARRA (38)



PLAN DE VENTE
Etage 1er
Appt n°B-103 - Type T2

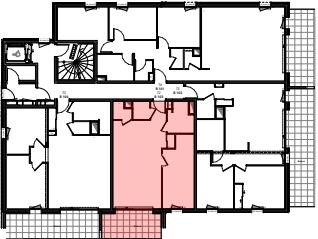

Désignation	Surfaces (m²)
Chambre	13,7
Entrée	2,9
Rgt	1,8
SDE	4,6
Séjour/Cuisine	27,8
WC	2,0
	52,8 m²
B-103 Surfaces Extérieures	
Balcon	9,6

PLAN DE VENTE

N° de projet :
2023_08_31

N° planche :
B -

Echelle :
1/50

Date :
23/01/2026

Indice :
B

B-103