

"L'ASTRÉE"



à PONTCHARRA (38)



PLAN DE VENTE
Étage 2ème
Appt n°B-201 - Type T4



Désignation	Surfaces (m²)
Cellier	1,7
Chambre 01	11,8
Chambre 02	9,7
Chambre 03	10,8
Dgt.	6,6
Entrée	3,3
Séjour/Cuisine	38,6
Vestiaire	2,1
WC	7,4
	92,0 m²
B-201 Surfaces Extérieures	
Balcon	12,7

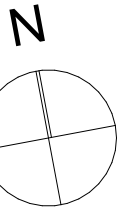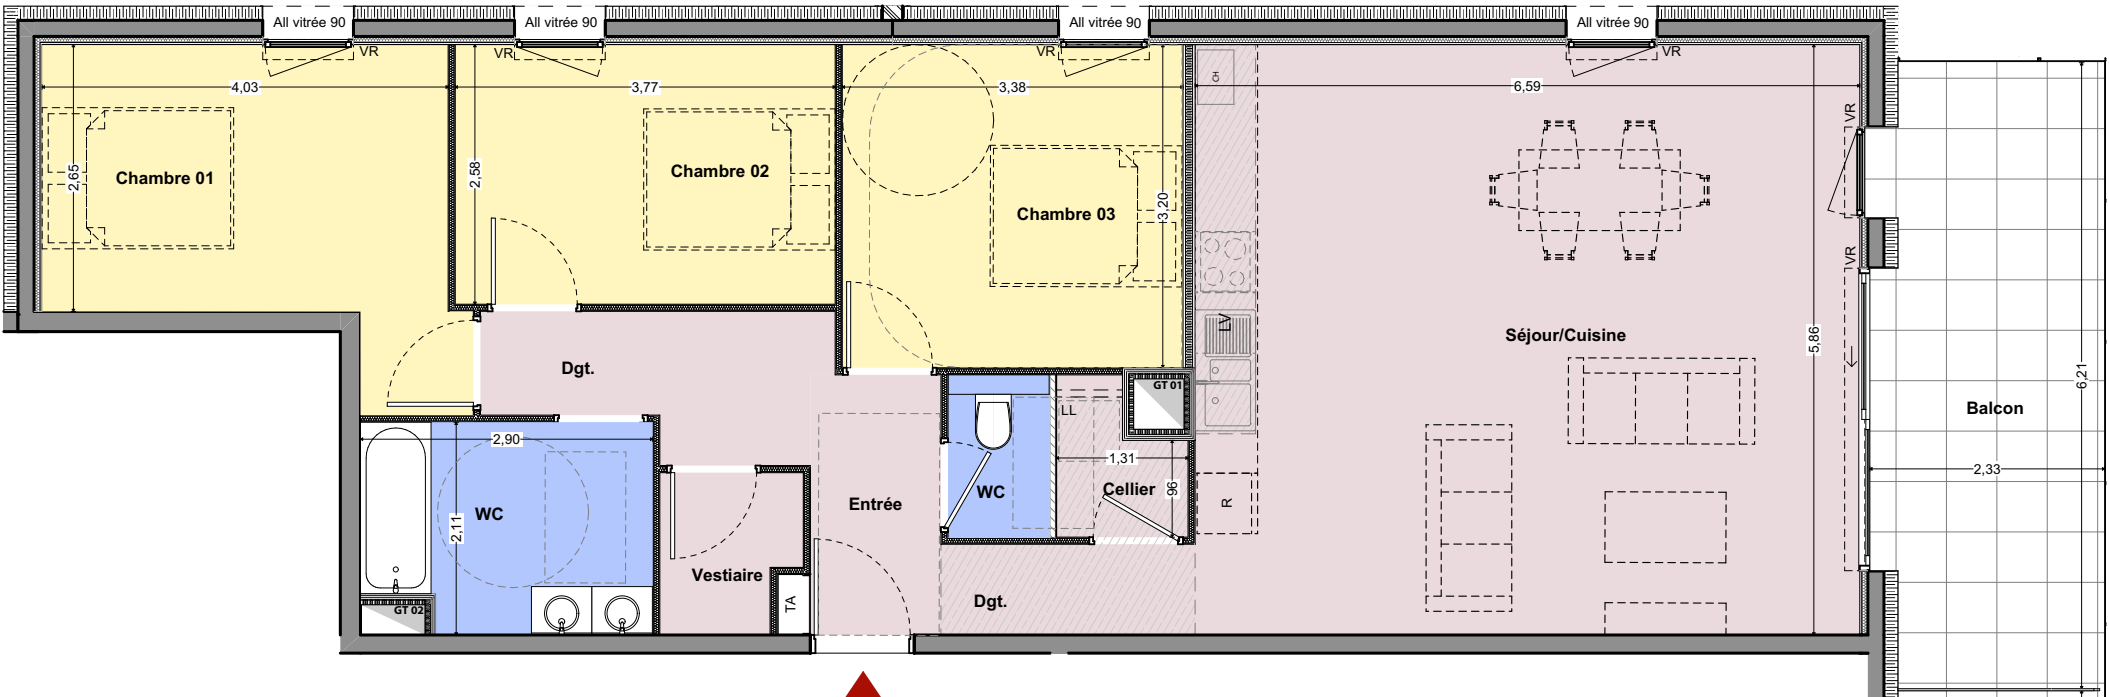

-Les surfaces et les cotes peuvent varier de plus ou moins 5%. Des modifications peuvent éventuellement être apportées à ce plan en fonction des nécessités techniques ou architecturales de réalisation, tant pour les dimensions que pour les équipements.
-Les retombées en plafond (poutres, caissons, soffites, faux-plafonds) ne sont pas représentées.
-Les canalisations et radiateurs sont donnés à titre indicatif, mais ne sont pas contractuels. Des modifications peuvent y être apportées.

Maître d'ouvrage :
ARMANET & ASSOCIÉ
351 avenue des massettes
73190 CHALLES LES EAUX
www.armanet-promotion.fr

Maître d'œuvre :
ATEAM ARCHITECTES
Nicolas DEBROSSE
Loïc REYNIER
Johann SEVESSAND
123 rue Marcel Reynaud 38920 CROLLES

A-TEAM ARCHITECTES
DEBROSSE REYNIER SEVESSAND
123 rue Marcel Reynaud
38920 CROLLES
04 78 51 31 08 - 06 87 12 11 624
CA 513925 TVA 19625 230 216 24

PLAN DE VENTE	N° de projet : 2023_08_31	Echelle : 1/75
N° planche : B -	Date : 23/01/2026	Indice : B

B-201