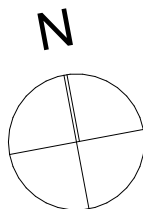
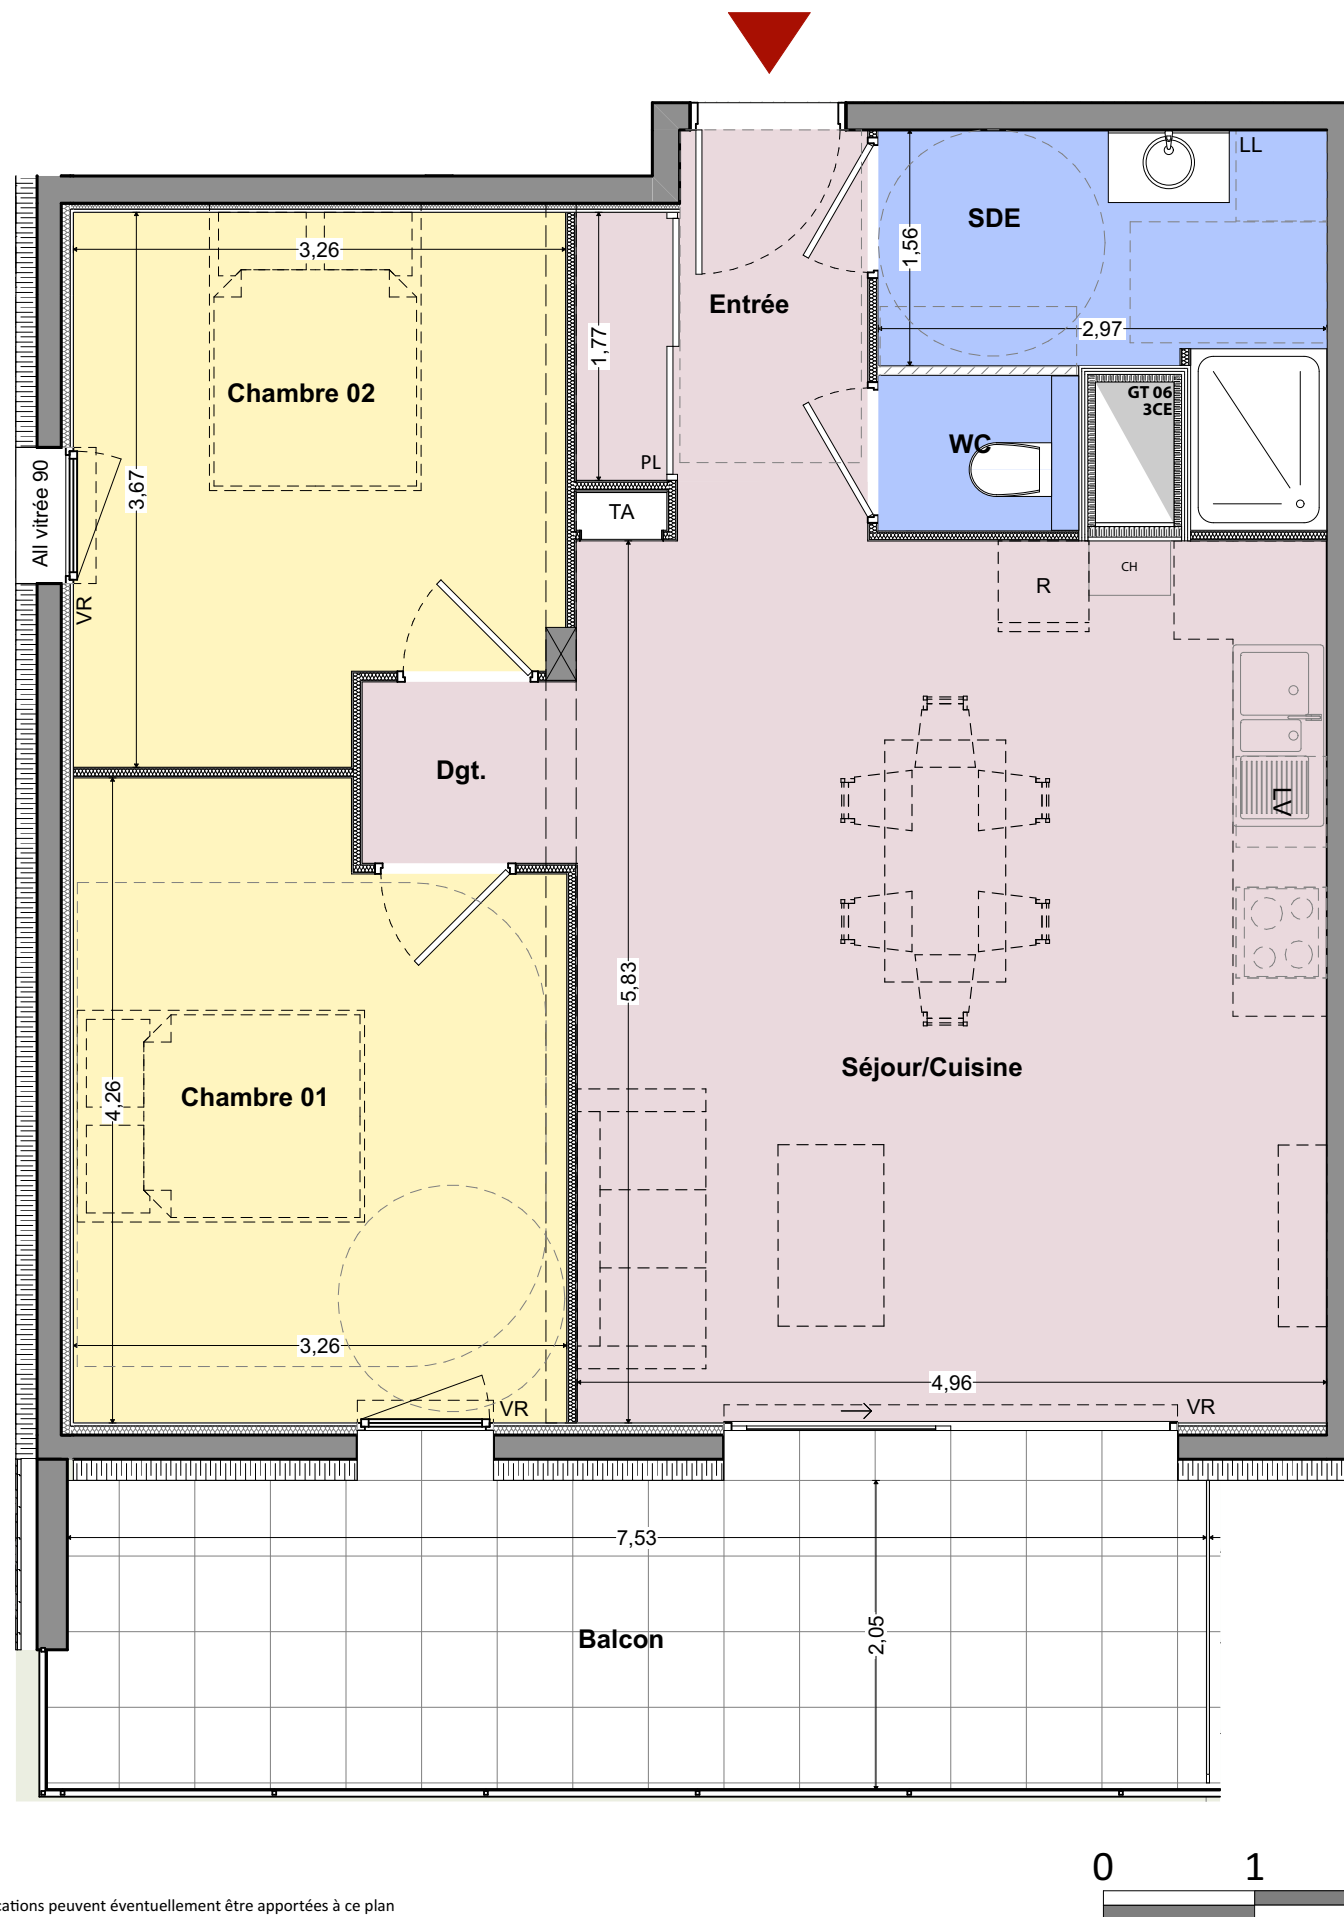


à PONTCHARRA (38)



Désignation	Surfaces (m ²)
Chambre 01	13,0
Chambre 02	11,0
Dgt.	1,7
Entrée	4,2
SDE	5,6
Séjour/Cuisine	29,4
WC	1,4
	66,3 m²
B-204 Surfaces Extérieures	
Balcon	16,5



-Les surfaces et les cotes peuvent varier de plus ou moins 5%. Des modifications peuvent éventuellement être apportées à ce plan en fonction des nécessités techniques ou architecturales de réalisation, tant pour les dimensions que pour les équipements.

-Les retombées en plafond (poutres, caissons, soffites, faux-plafonds) ne sont pas représentées.

-Les canalisations et radiateurs sont donnés à titre indicatif, mais ne sont pas contractuels. Des modifications peuvent y être apportées.

Maître d'ouvrage :

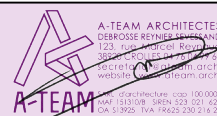

ARMANET
& ASSOCIÉ
PROVOCATEUR COVER, CEUR

SCCV L'ASTRÉE
351 avenue des massettes
73190 CHALLES LES EAUX
www.armanet-promotion.fr

Maître d'œuvre :	
------------------	--



Nicolas DEBROSSE
Loïc REYNIER
Johann SEVESSAND
123 rue Marcel Reynaud 38920 CROLLES



PLAN DE VENTE

N° planche :

B -

N° de projet :

2023_08_31

	Date :
--	--------

23/01/2026

Echelle :

1/50

	Indice :
--	----------

B

B-204