

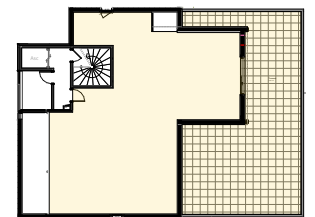


à PONTCHARRA (38)

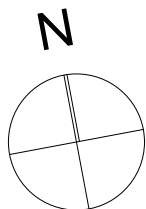

Désignation	Surfaces (m ²)
Cellier	1,6 + 1,4m ² <1.80m
Chambre 01	14,5 + 1,9m ² <1.80m
Chambre 02	10,9 + 5,6m ² <1.80m
Chambre 03	19,2 + 4,9m ² <1.80m
Dgt.	6,1
Entrée	4,9
SDE 01	4,9
SDE 02	2,8 + 0,5m ² <1.80m
Séjour/Cuisine	44,3 + 9,9m ² <1.80m
WC	1,5
	110,7 m² + 24,2m² <1.80m
B-301 Surfaces Extérieures	
Terrasse	114,7

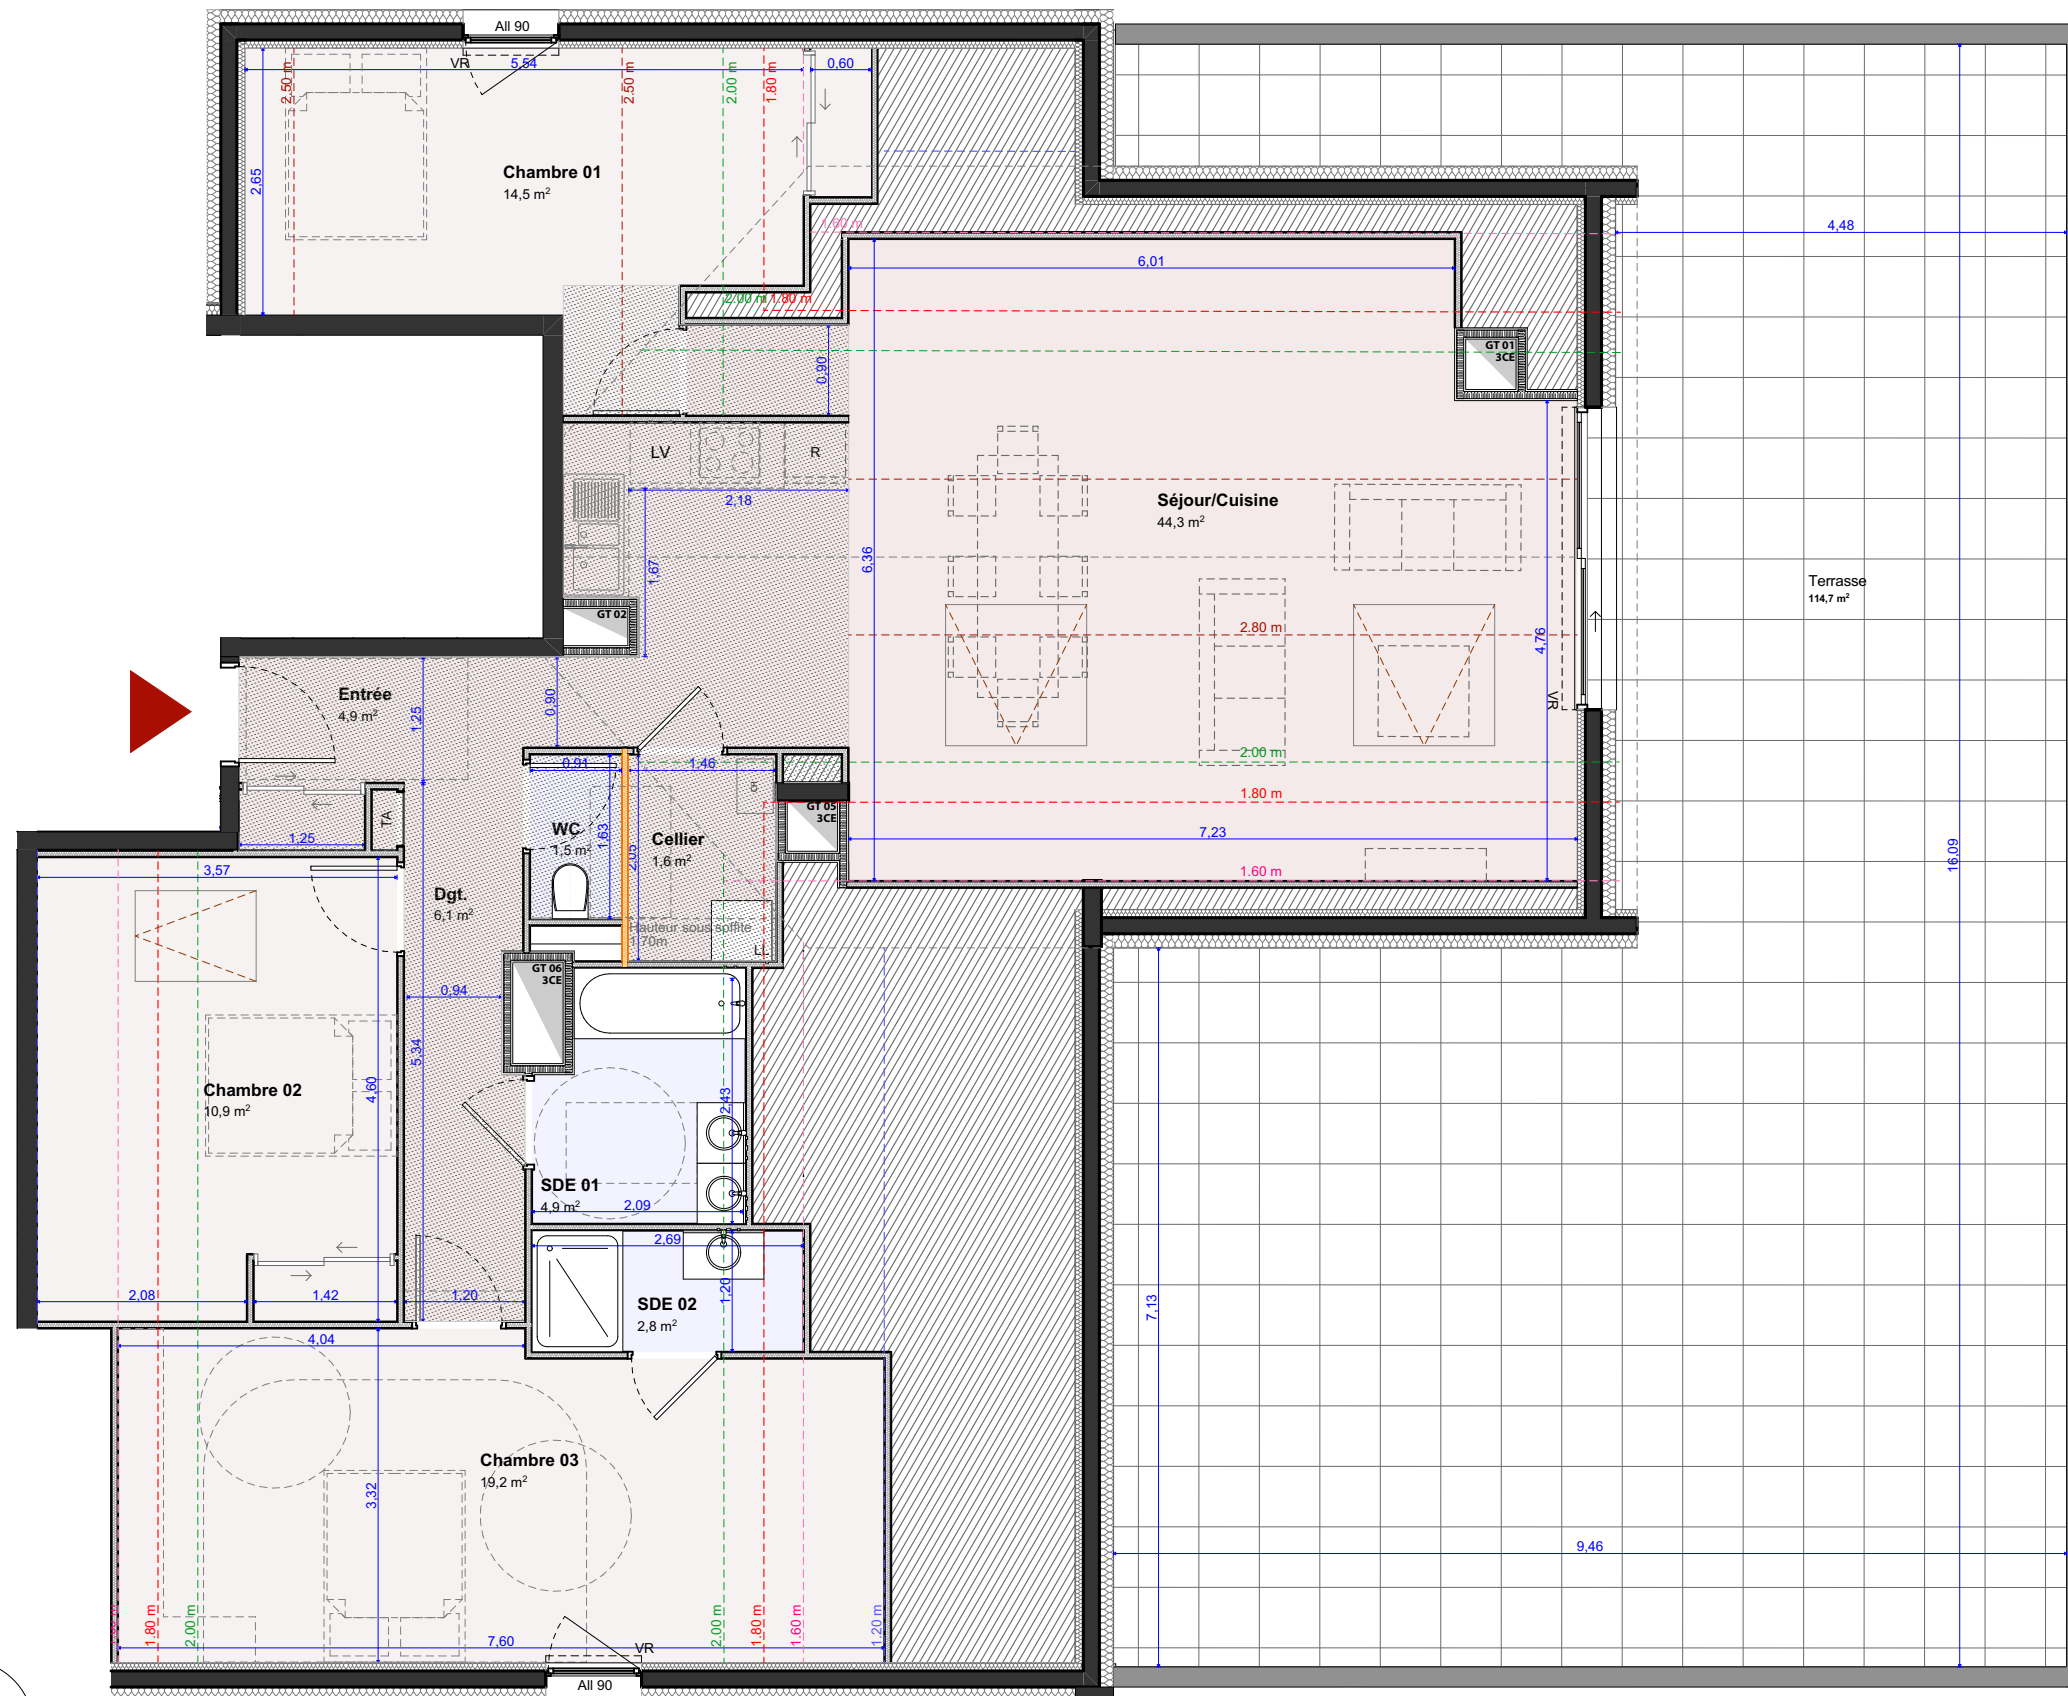

Les surfaces et les cotes peuvent varier de plus ou moins 5%. Des modifications peuvent éventuellement être apportées à ce plan en fonction des nécessités techniques ou architecturales de réalisation, tant pour les dimensions que pour les équipements.

Les retombées en plafond (poutres, caissons, soffites, faux-plafonds) ne sont pas représentées.

Les canalisations et radiateurs sont donnés à titre indicatif, mais ne sont pas contractuels. Des modifications peuvent y être apportées.


ARMANET
& ASSOCIÉ
PROMOTEUR CONSTRUCTEUR

www.armanet-promotion.fr



ATEAM
ARCHITECTES

Nicolas DEBROSSE
Loïc REYNIER
Johann SEVESSAND
123 rue Marcel Reynaud 38920 CROLLES

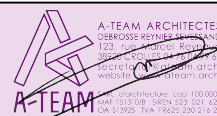

N° planche :

B -

09/02/2024

A

B-301