


Sennes de Lac

152-154 Avenue du Petit port
73100 Aix Les Bains

PLAN DE VENTE

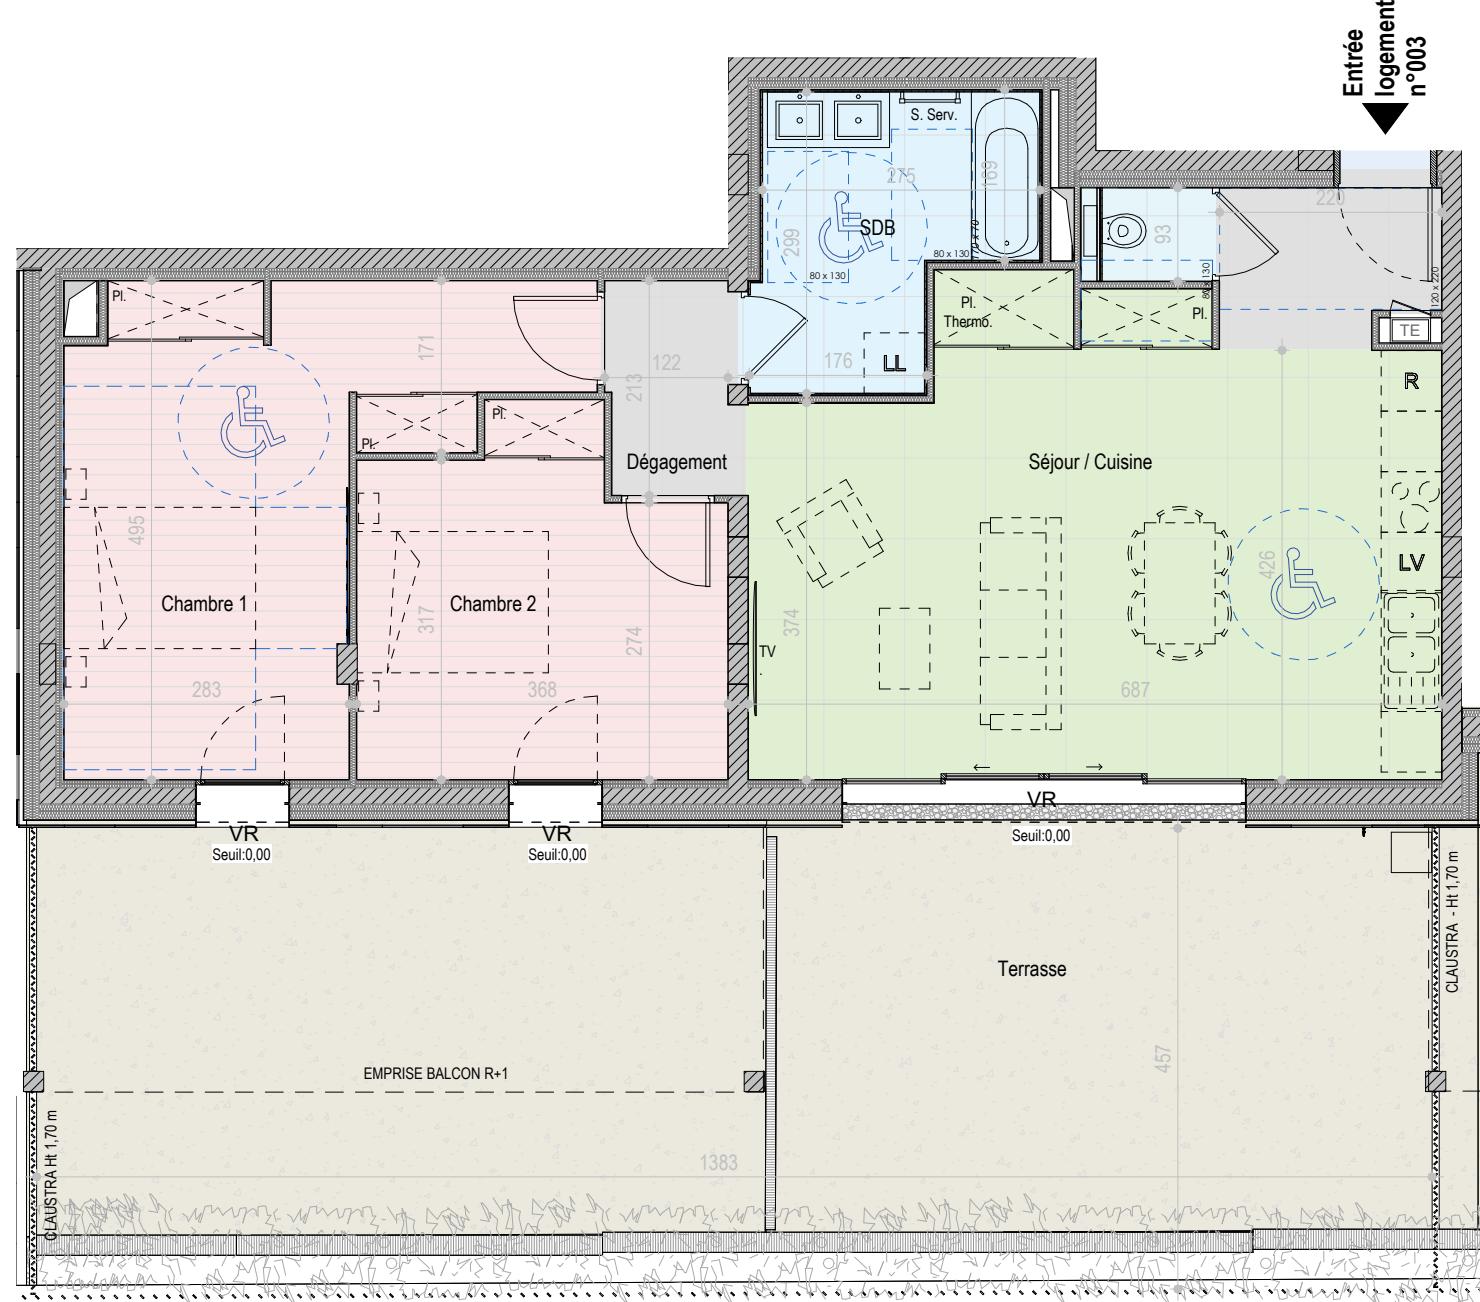

RDC 003 T3

| | |
|------------------|---------------------|
| Séjour / Cuisine | 30,2 m ² |
| Chambre 1 | 17,1 m ² |
| Chambre 2 | 11,9 m ² |
| Entrée | 3,3 m ² |
| SDB | 6,9 m ² |
| WC | 1,2 m ² |
| Dégagement | 2,7 m ² |
| | 73,2 m ² |
| Terrasse | 62,8 m ² |
| | 62,8 m ² |

Terrasse 62,8 m²
62,8 m²

Réalisation

04.79.35.80.30
06.20.46.94.90
adv@armanet-promotion.fr
www.armanet-promotion.fr



ARMANET
& ASSOCIÉ

PROMOTEUR CONSTRUCTEUR

Conception

18 boulevard de la Mer Caspienne
73372 LE BOURGET DU LAC CEDEX



-Les surfaces et les cotes peuvent varier de plus ou moins 5%. Des modifications peuvent éventuellement être apportées à ce plan en fonction des nécessités techniques ou architecturales de réalisation, tant pour les dimensions que pour les équipements.
-Les retombées en plafond (poutres, caissons, soffites, faux-plafonds) ne sont pas représentées.
-Les canalisations et radiateurs ne sont pas représentés. Les indications d'équipements et de plantation ne sont pas contractuelles.



Date : 08/12/2025



Echelle : 1/75