


Sennes de Lac

152-154 Avenue du Petit port  
73100 Aix Les Bains

PLAN DE VENTE

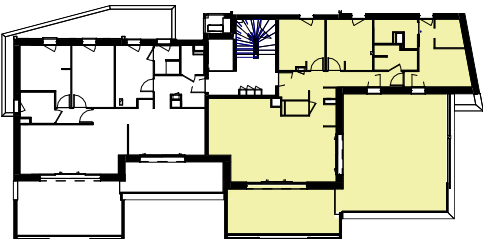

1er étage	101	T4
Séjour / Cuisine		38,7 m²
Chambre 1		10,2 m²
Chambre 2		10,3 m²
Chambre 3		14,7 m²
Entrée		8,2 m²
SDB		4,3 m²
WC		1,6 m²
SDE / WC		4,4 m²
Dégagement		5,3 m²
		97,8 m²
Balcon		22,4 m²
Terrasse		54,2 m²
		76,6 m²
Cave 3		2,8 m²
		2,8 m²


Réalisation

04.79.35.80.30  
06.20.46.94.90  
adv@armanet-promotion.fr  
www.armanet-promotion.fr



Conception

18 boulevard de la Mer Caspienne  
73372 LE BOURGET DU LAC CEDEX

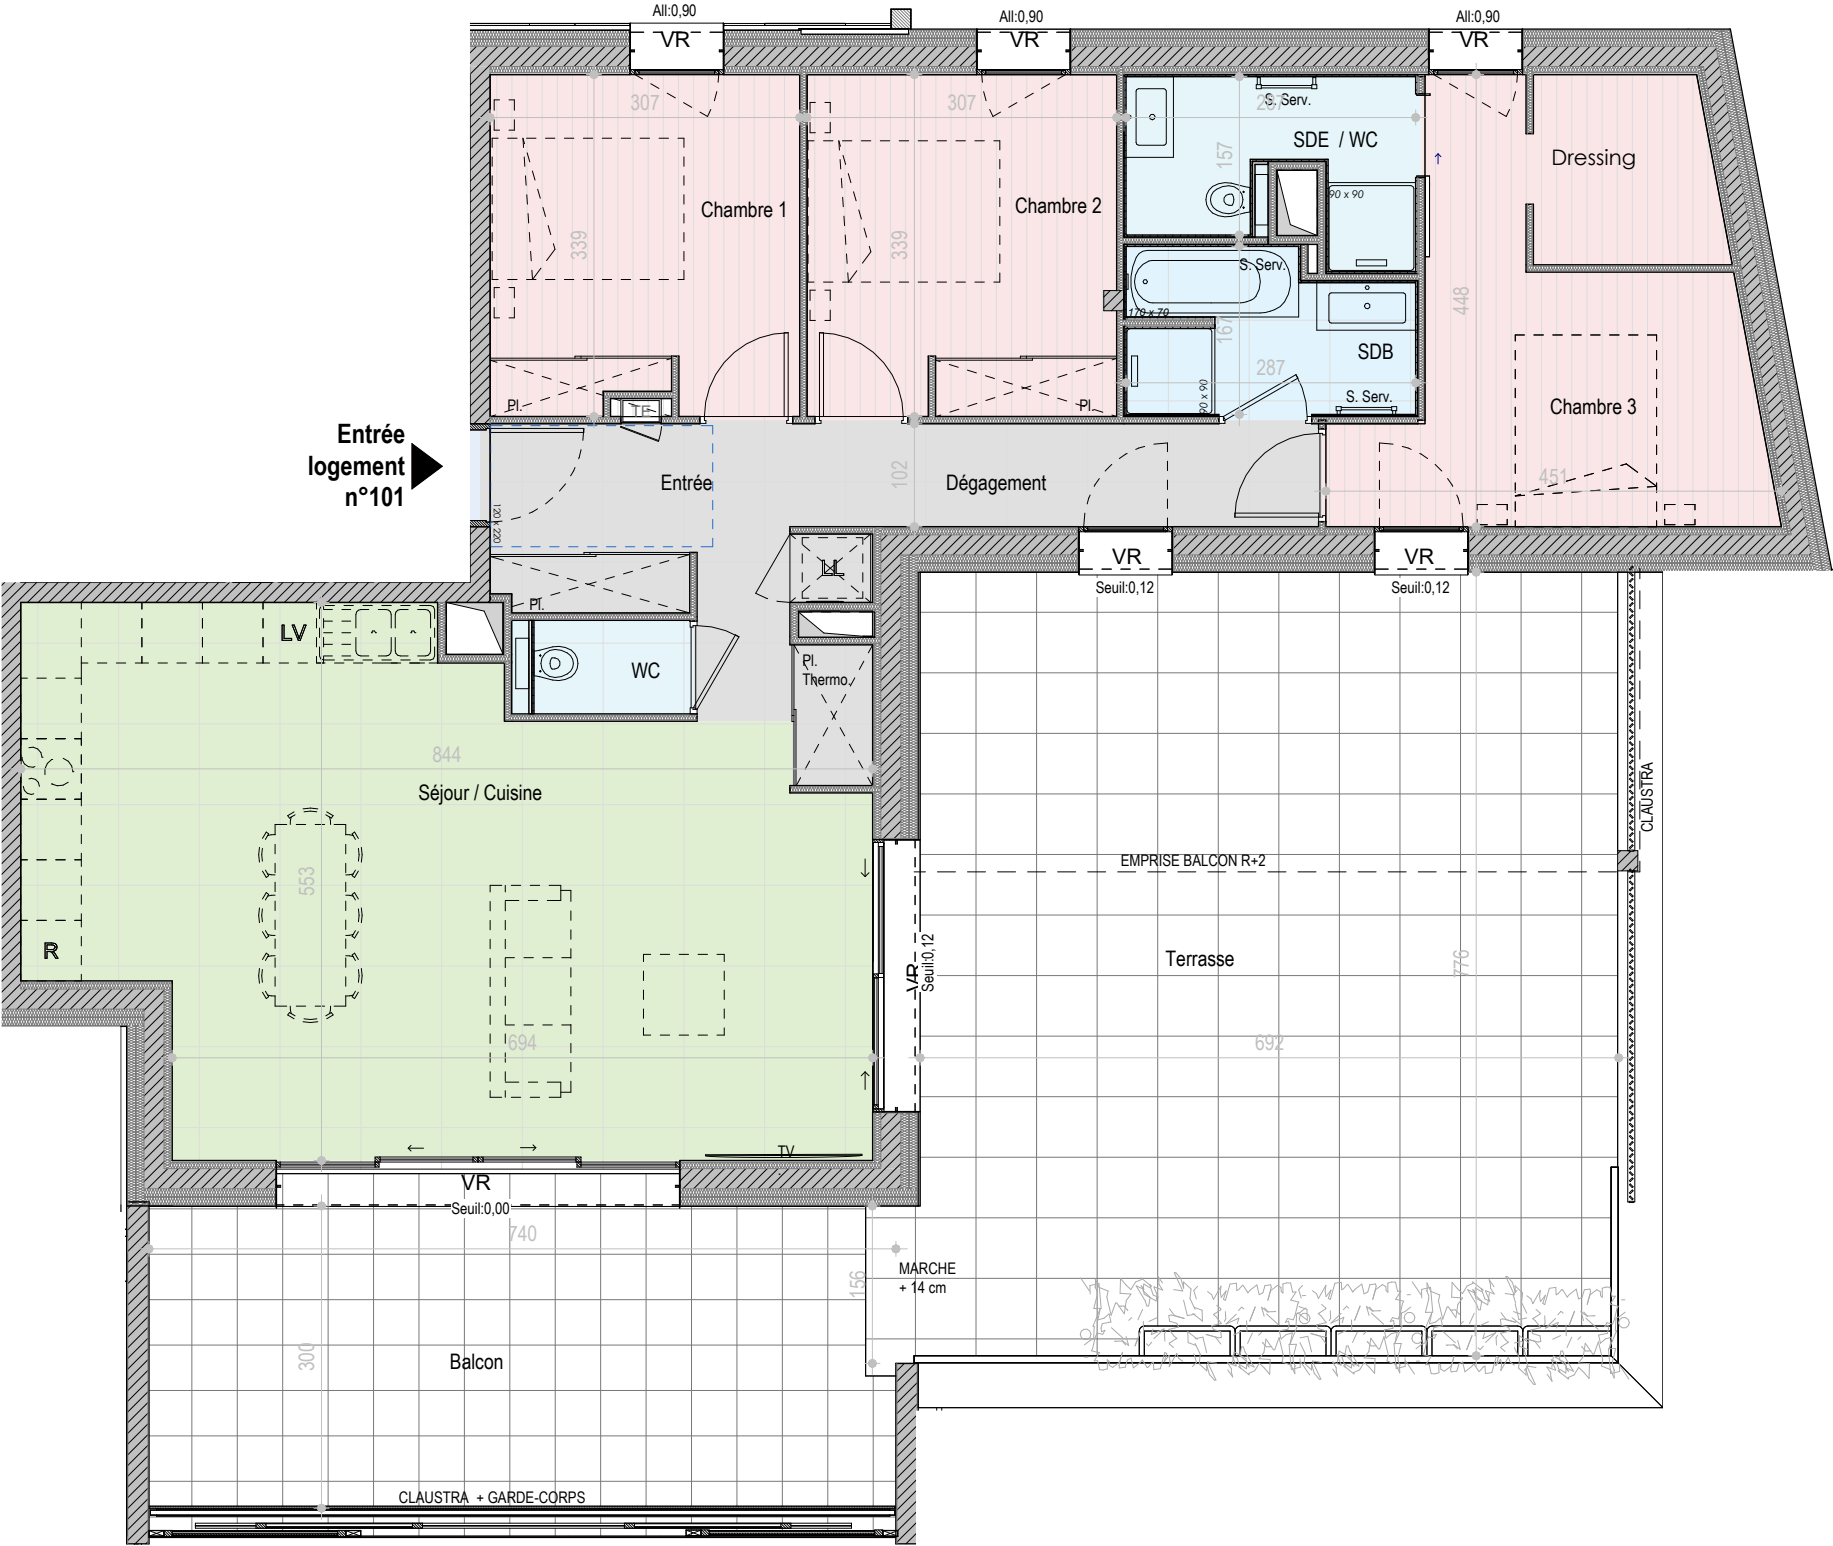

-Les surfaces et les cotes peuvent varier de plus ou moins 5%. Des modifications peuvent éventuellement être apportées à ce plan en fonction des nécessités techniques ou architecturales de réalisation, tant pour les dimensions que pour les équipements.  
-Les retombées en plafond (poutres, caissons, soffites, faux-plafonds) ne sont pas représentées.  
-Les canalisations et radiateurs ne sont pas représentés. Les indications d'équipements et de plantation ne sont pas contractuelles.



Date :20/11/2025

