


Sennes de Lac

152-154 Avenue du Petit port
73100 Aix Les Bains

PLAN DE VENTE

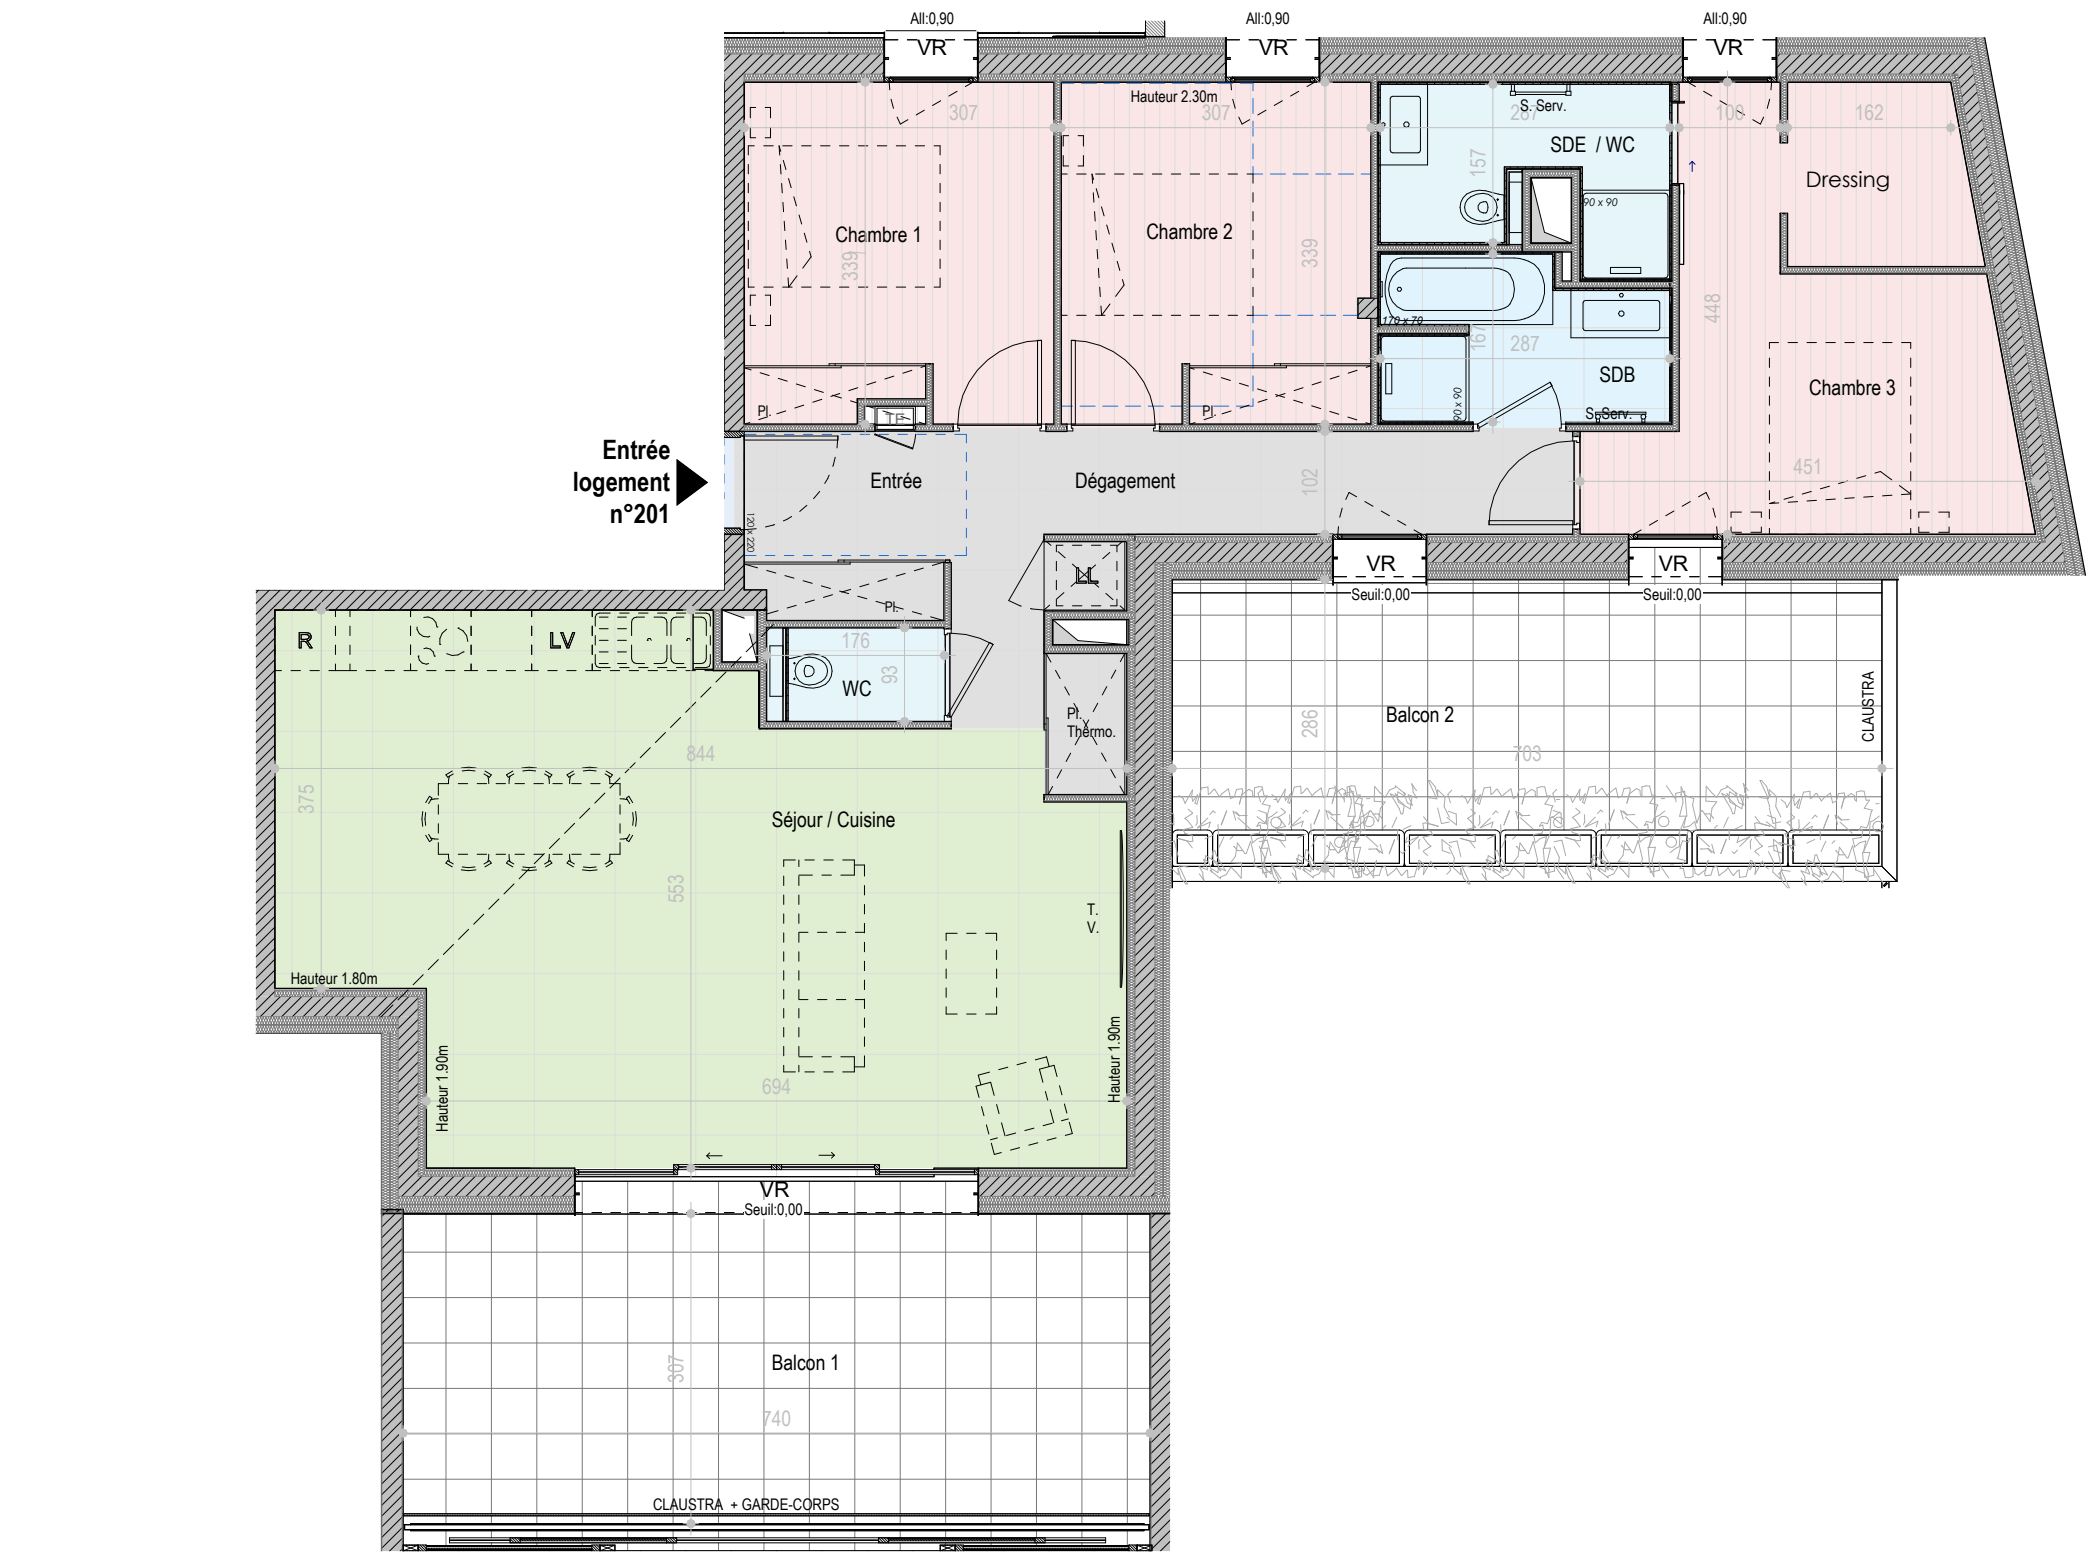

2ème étage	201	T4
------------	-----	----

Séjour / Cuisine	38,9 m²
Chambre 1	10,2 m²
Chambre 2	10,3 m²
Chambre 3	14,7 m²
Entrée	8,2 m²
SDB	4,3 m²
WC	1,6 m²
SDE / WC	4,4 m²
Dégagement	5,4 m²

98,0 m²

Balcon 1	22,2 m²
Balcon 2	20,2 m²

42,4 m²

Cave 5	2,8 m²
--------	--------

2,8 m²

Réalisation

04.79.35.80.30
06.20.46.94.90
adv@armanet-promotion.fr
www.armanet-promotion.fr



Conception

18 boulevard de la Mer Caspienne
73372 LE BOURGET DU LAC CEDEX



-Les surfaces et les cotes peuvent varier de plus ou moins 5%. Des modifications peuvent éventuellement être apportées à ce plan en fonction des nécessités techniques ou architecturales de réalisation, tant pour les dimensions que pour les équipements.
-Les retombées en plafond (poutres, caissons, soffites, faux-plafonds) ne sont pas représentées.
-Les canalisations et radiateurs ne sont pas représentés. Les indications d'équipements et de plantation ne sont pas contractuelles.



Date :20/11/2025

