



Ech. 1/300°

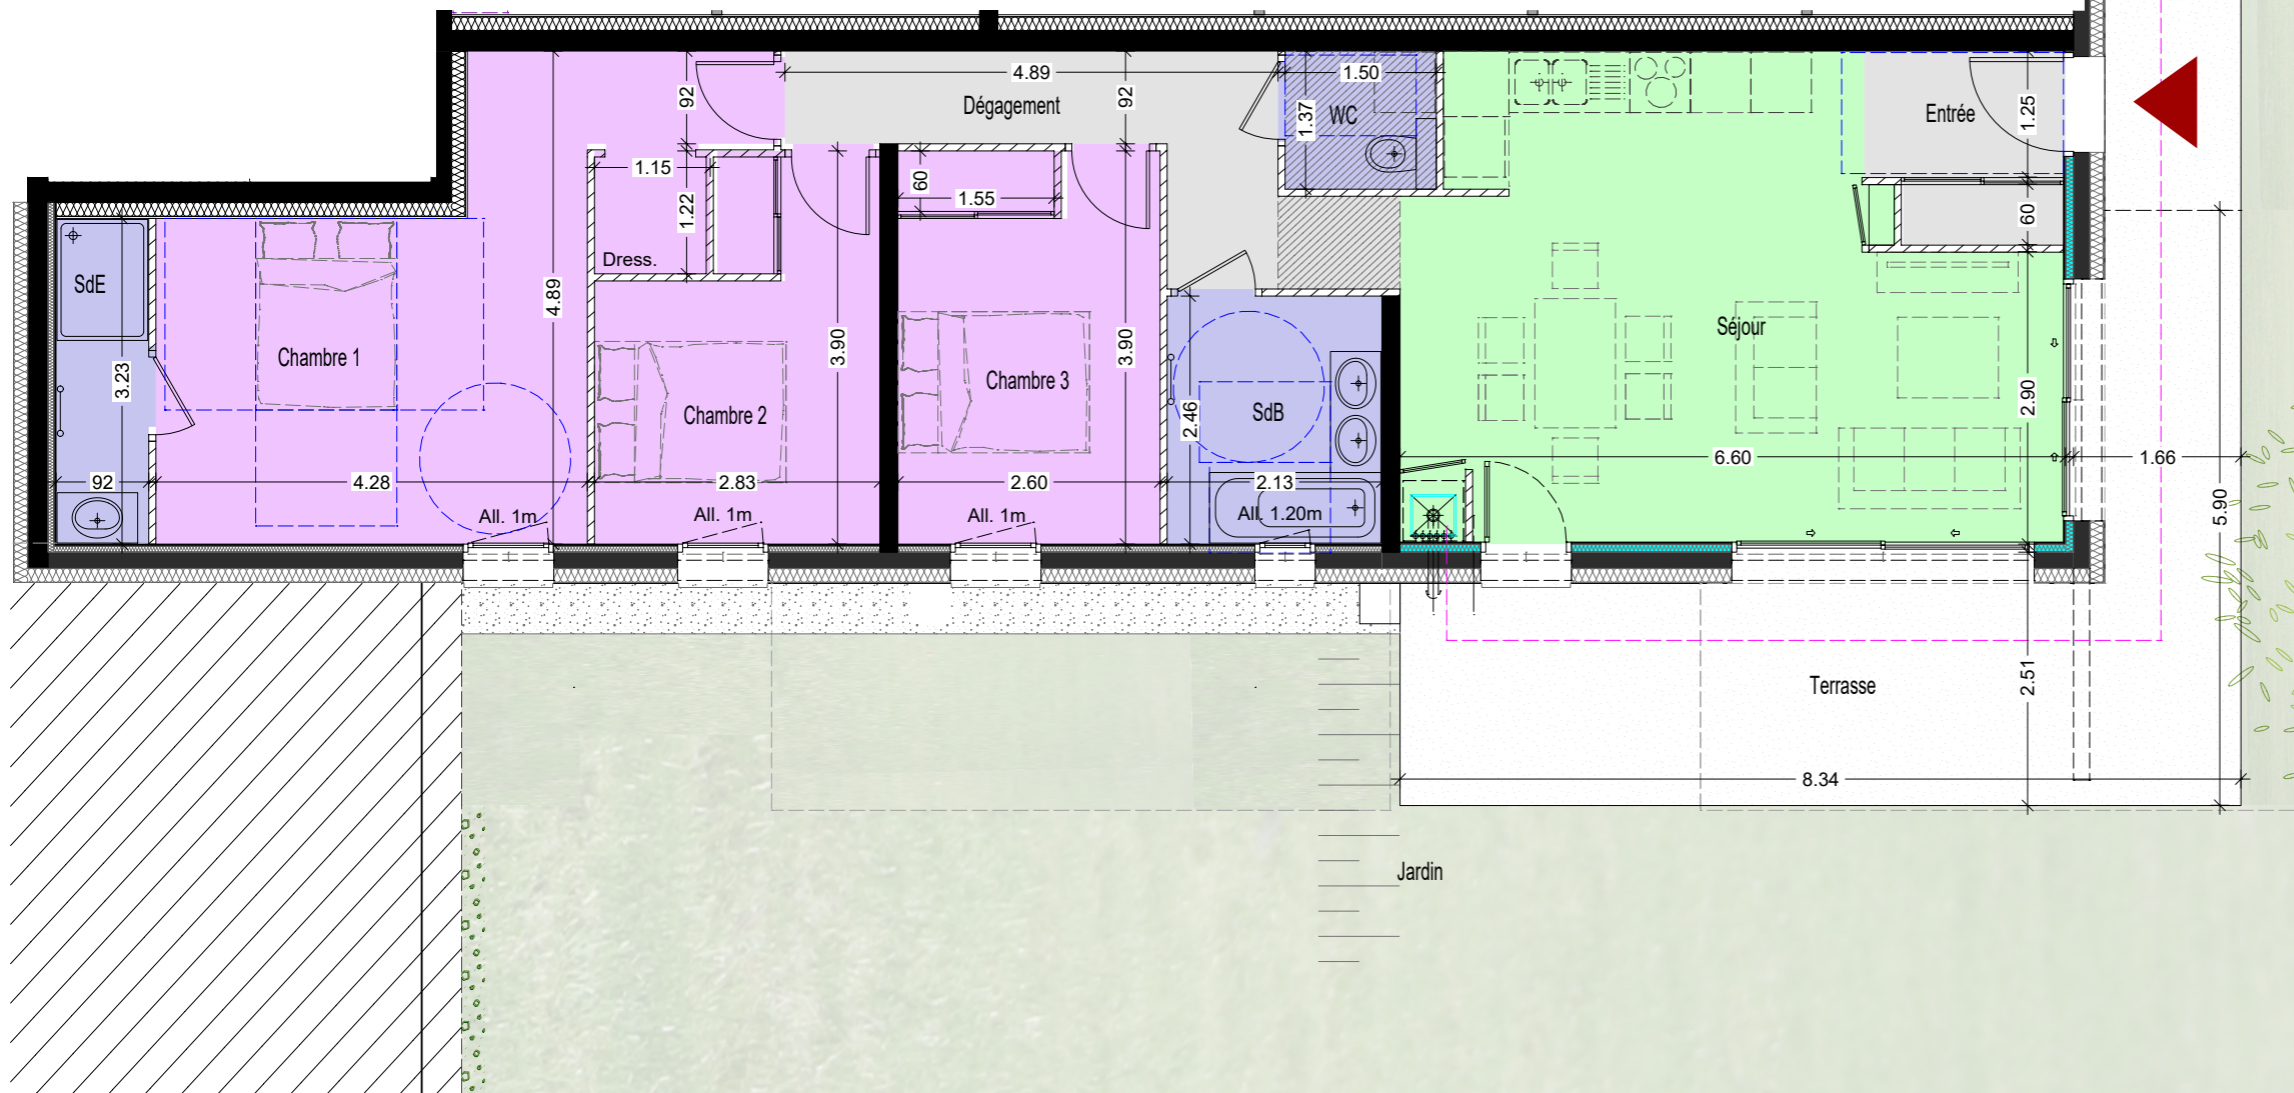

# CONSTRUCTION DE 6 LOGEMENTS

17 Chemin des Genevriers  
73 190 Saint-Baldoph

PLAN DE VENTE

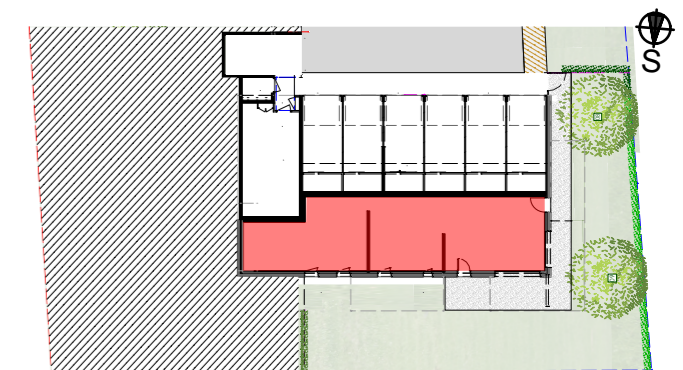

Niveau: RDC - Appt. n°: A001 - Type: T4

Entrée	3.58 m <sup>2</sup>
Séjour/Cuisine	27.77 m <sup>2</sup>
Chambre 1 + Dressing	19.06 m <sup>2</sup>
Chambre 2	9.47 m <sup>2</sup>
Chambre 3	10.15 m <sup>2</sup>
Salle de bain	5.30 m <sup>2</sup>
WC	2.11 m <sup>2</sup>
Dépassement	7.20 m <sup>2</sup>
Salle d'eau	3.03 m <sup>2</sup>
<b>TOTAL</b>	<b>87.67 m<sup>2</sup></b>

Terrasse	23.37 m <sup>2</sup>
Jardin	194.59 m <sup>2</sup>

## Réalisation

04.79.35.80.30  
06.20.46.94.90  
adv@armanet-promotion.fr  
www.armanet-promotion.fr




## Conception

Immeuble "Le Signal"  
159 Allée Albert Sylvestre  
73000 Chambéry



-Les surfaces et les cotes peuvent varier de plus ou moins 5%. Des modifications peuvent éventuellement être apportées à ce plan en fonction des nécessités techniques ou architecturales de réalisation, tant pour les dimensions que pour les équipements.  
-Les retombées en plafond (poutres, caissons, soffites, faux-plafonds) ne sont pas représentées.  
-Les canalisations et radiateurs ne sont pas représentés. Les indications d'équipements et de plantation ne sont pas contractuelles.

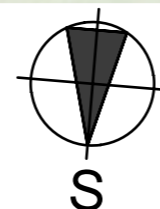

Ech. 1/75° Ech. 1m 2m 3m

14/11/2024