



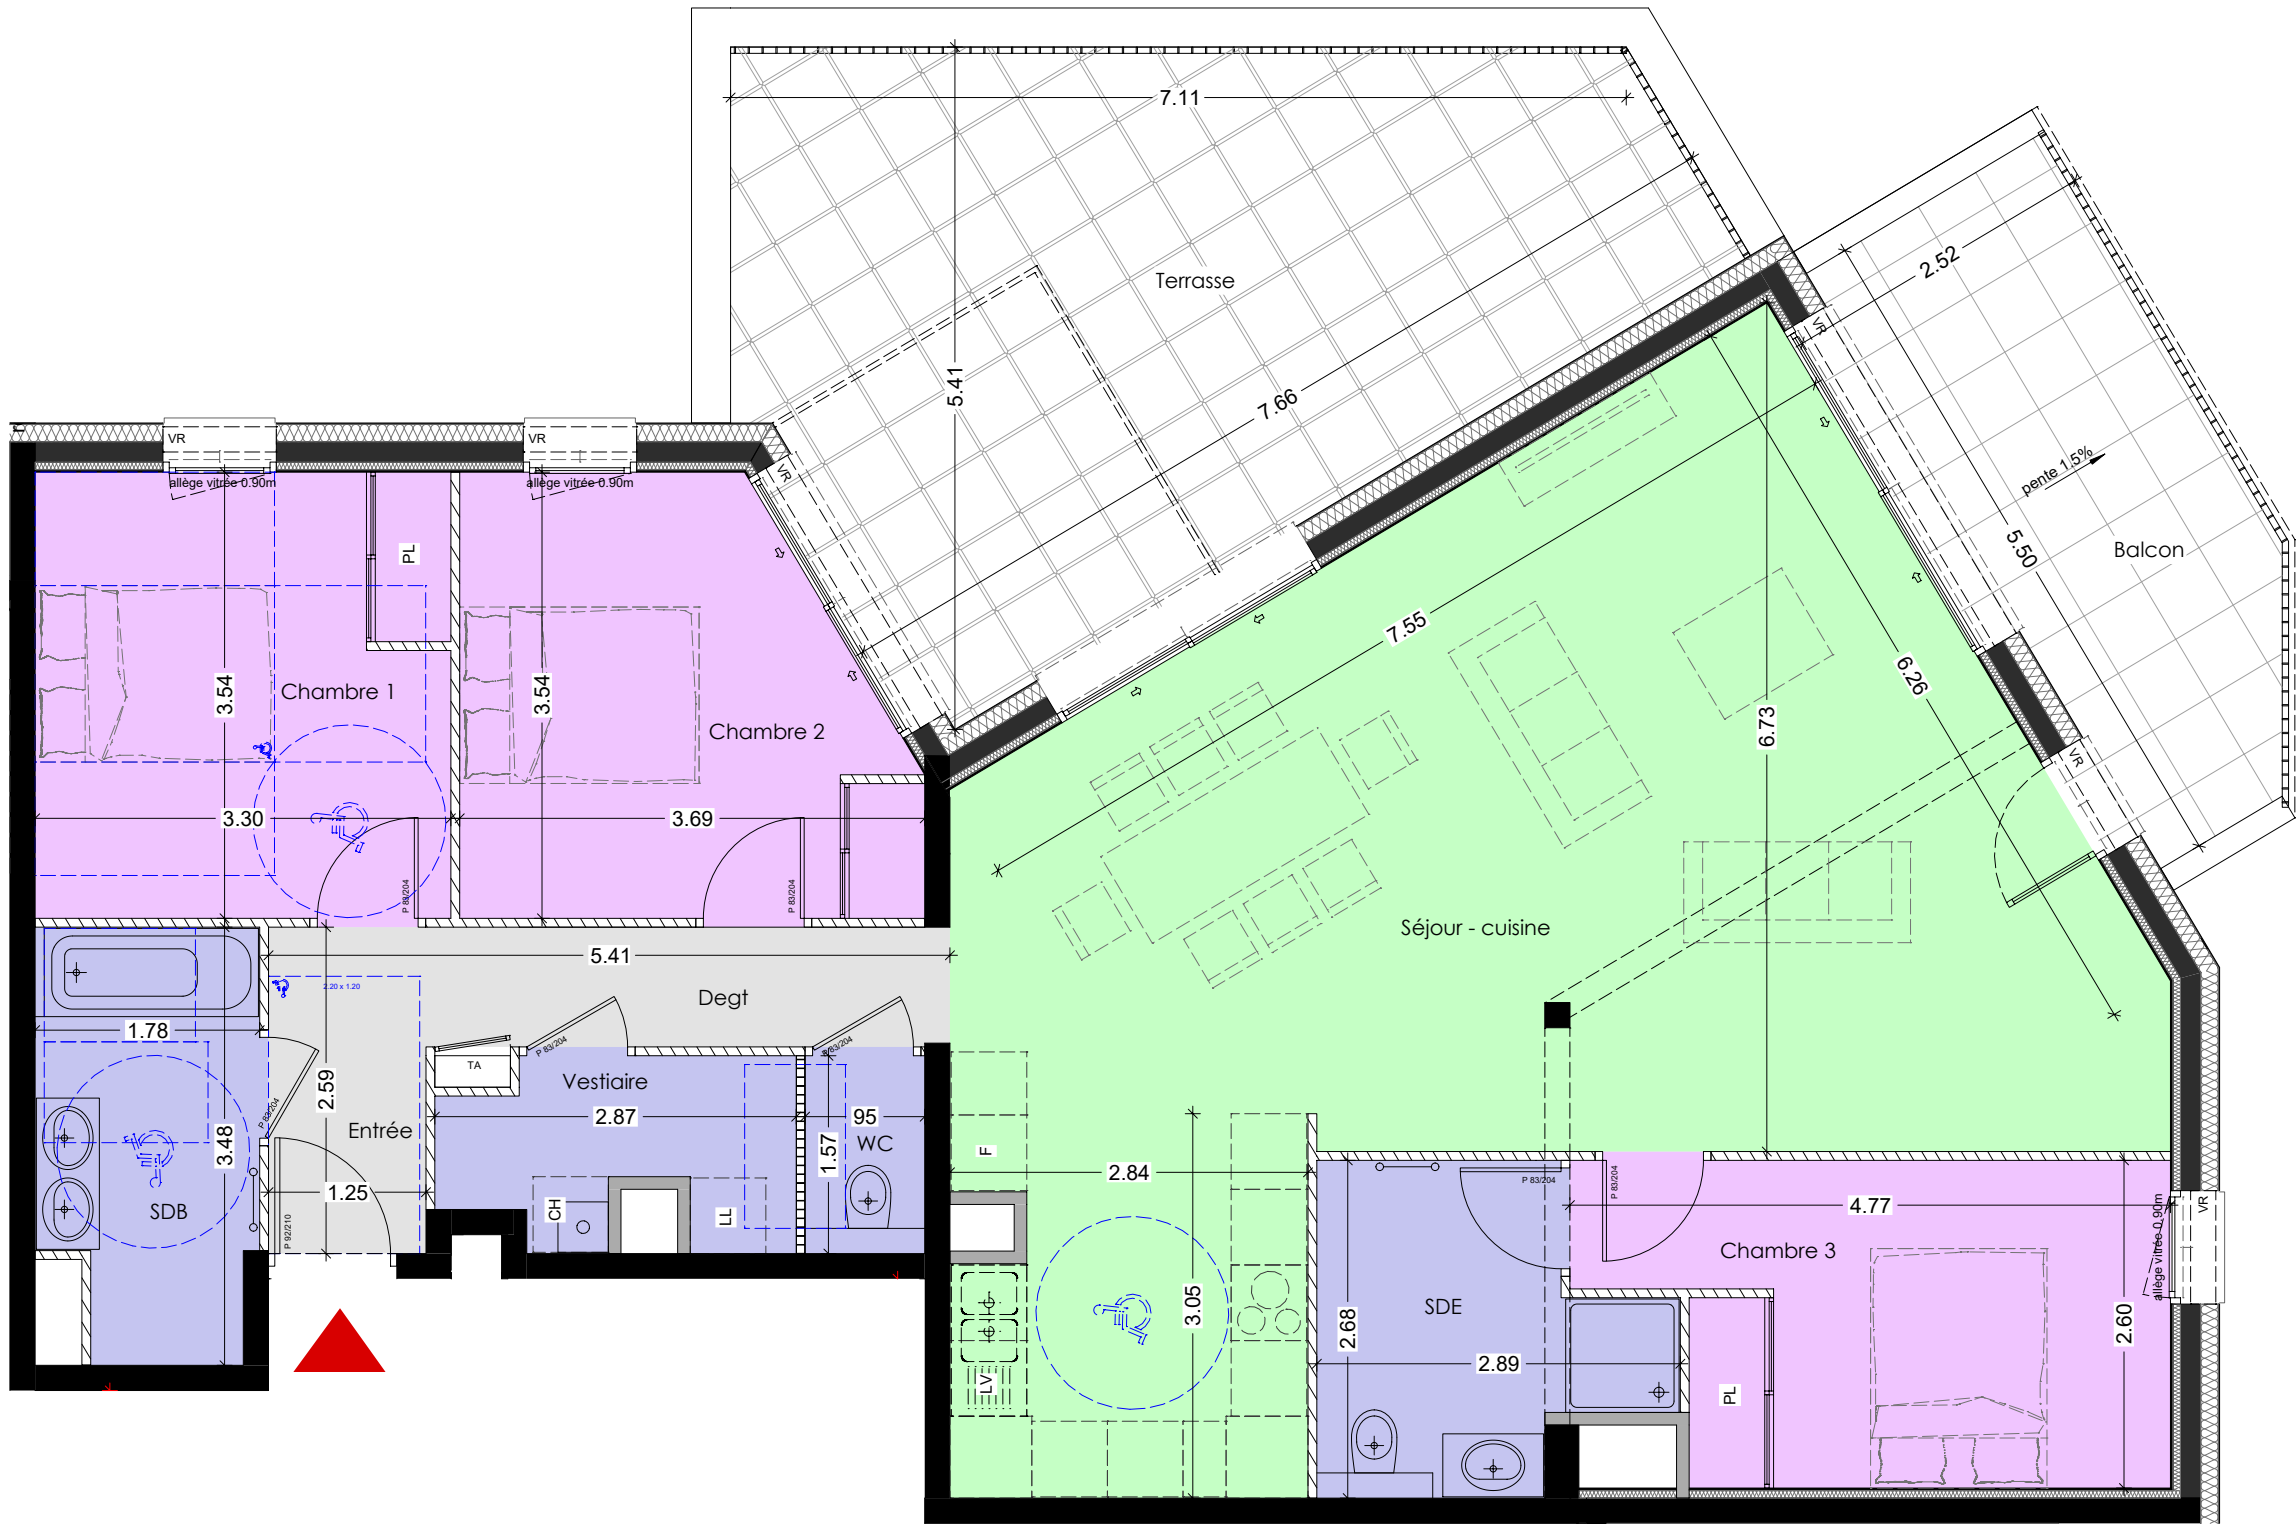

Ech. 1m 2m 3m

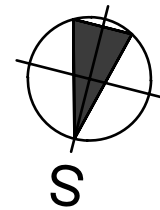

Faux-Plafond


Ech. 1/60°

19-05-2025

BELCIME
ALBERTVILLE

12 Rue Adjudant Goetz 73200 ALBERTVILLE

PLAN DE PRE-COMMERCIALISATION

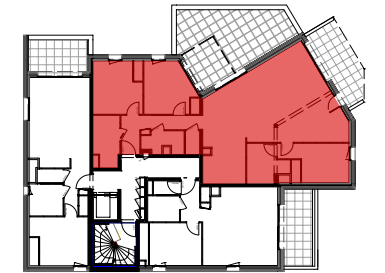

BAT. A

Niveau: R+1 - Appt. n°: A102 - Type: 4

Entrée	3.24 m²
Vestiaire	3.64 m²
Séjour - Cuisine	51.50 m²
Chambre 1	11.63 m²
Chambre 2	11.30 m²
Chambre 3	10.87 m²
SDE	5.97 m²
SDB	5.68 m²
WC	1.49 m²
Dégagement	3.95 m²
TOTAL	109.28 m²

Terrasse	28.57 m²
Balcon	10.93 m²

Réalisation

04.79.35.80.30
06.20.46.94.90
adv@armanet-promotion.fr
www.armanet-promotion.fr

ARMANET
& ASSOCIÉ
PROMOTEUR CONSTRUCTEUR

Conception

Immeuble "Le Signal"
159 Allée Albert Sylvestre
73000 Chambéry

CHAMBRE
& VIBERT
ARCHITECTES
ASSOCIÉS

-Les surfaces et les cotes peuvent varier de plus ou moins 5%. Des modifications peuvent éventuellement être apportées à ce plan en fonction des nécessités techniques ou architecturales de réalisation, tant pour les dimensions que pour les équipements.
-Les retombées en plafond (poutres, caissons, soffites, faux-plafonds) ne sont pas représentées.
-Les canalisations et radiateurs ne sont pas représentés. Les indications d'équipements et de plantation ne sont pas contractuelles.