


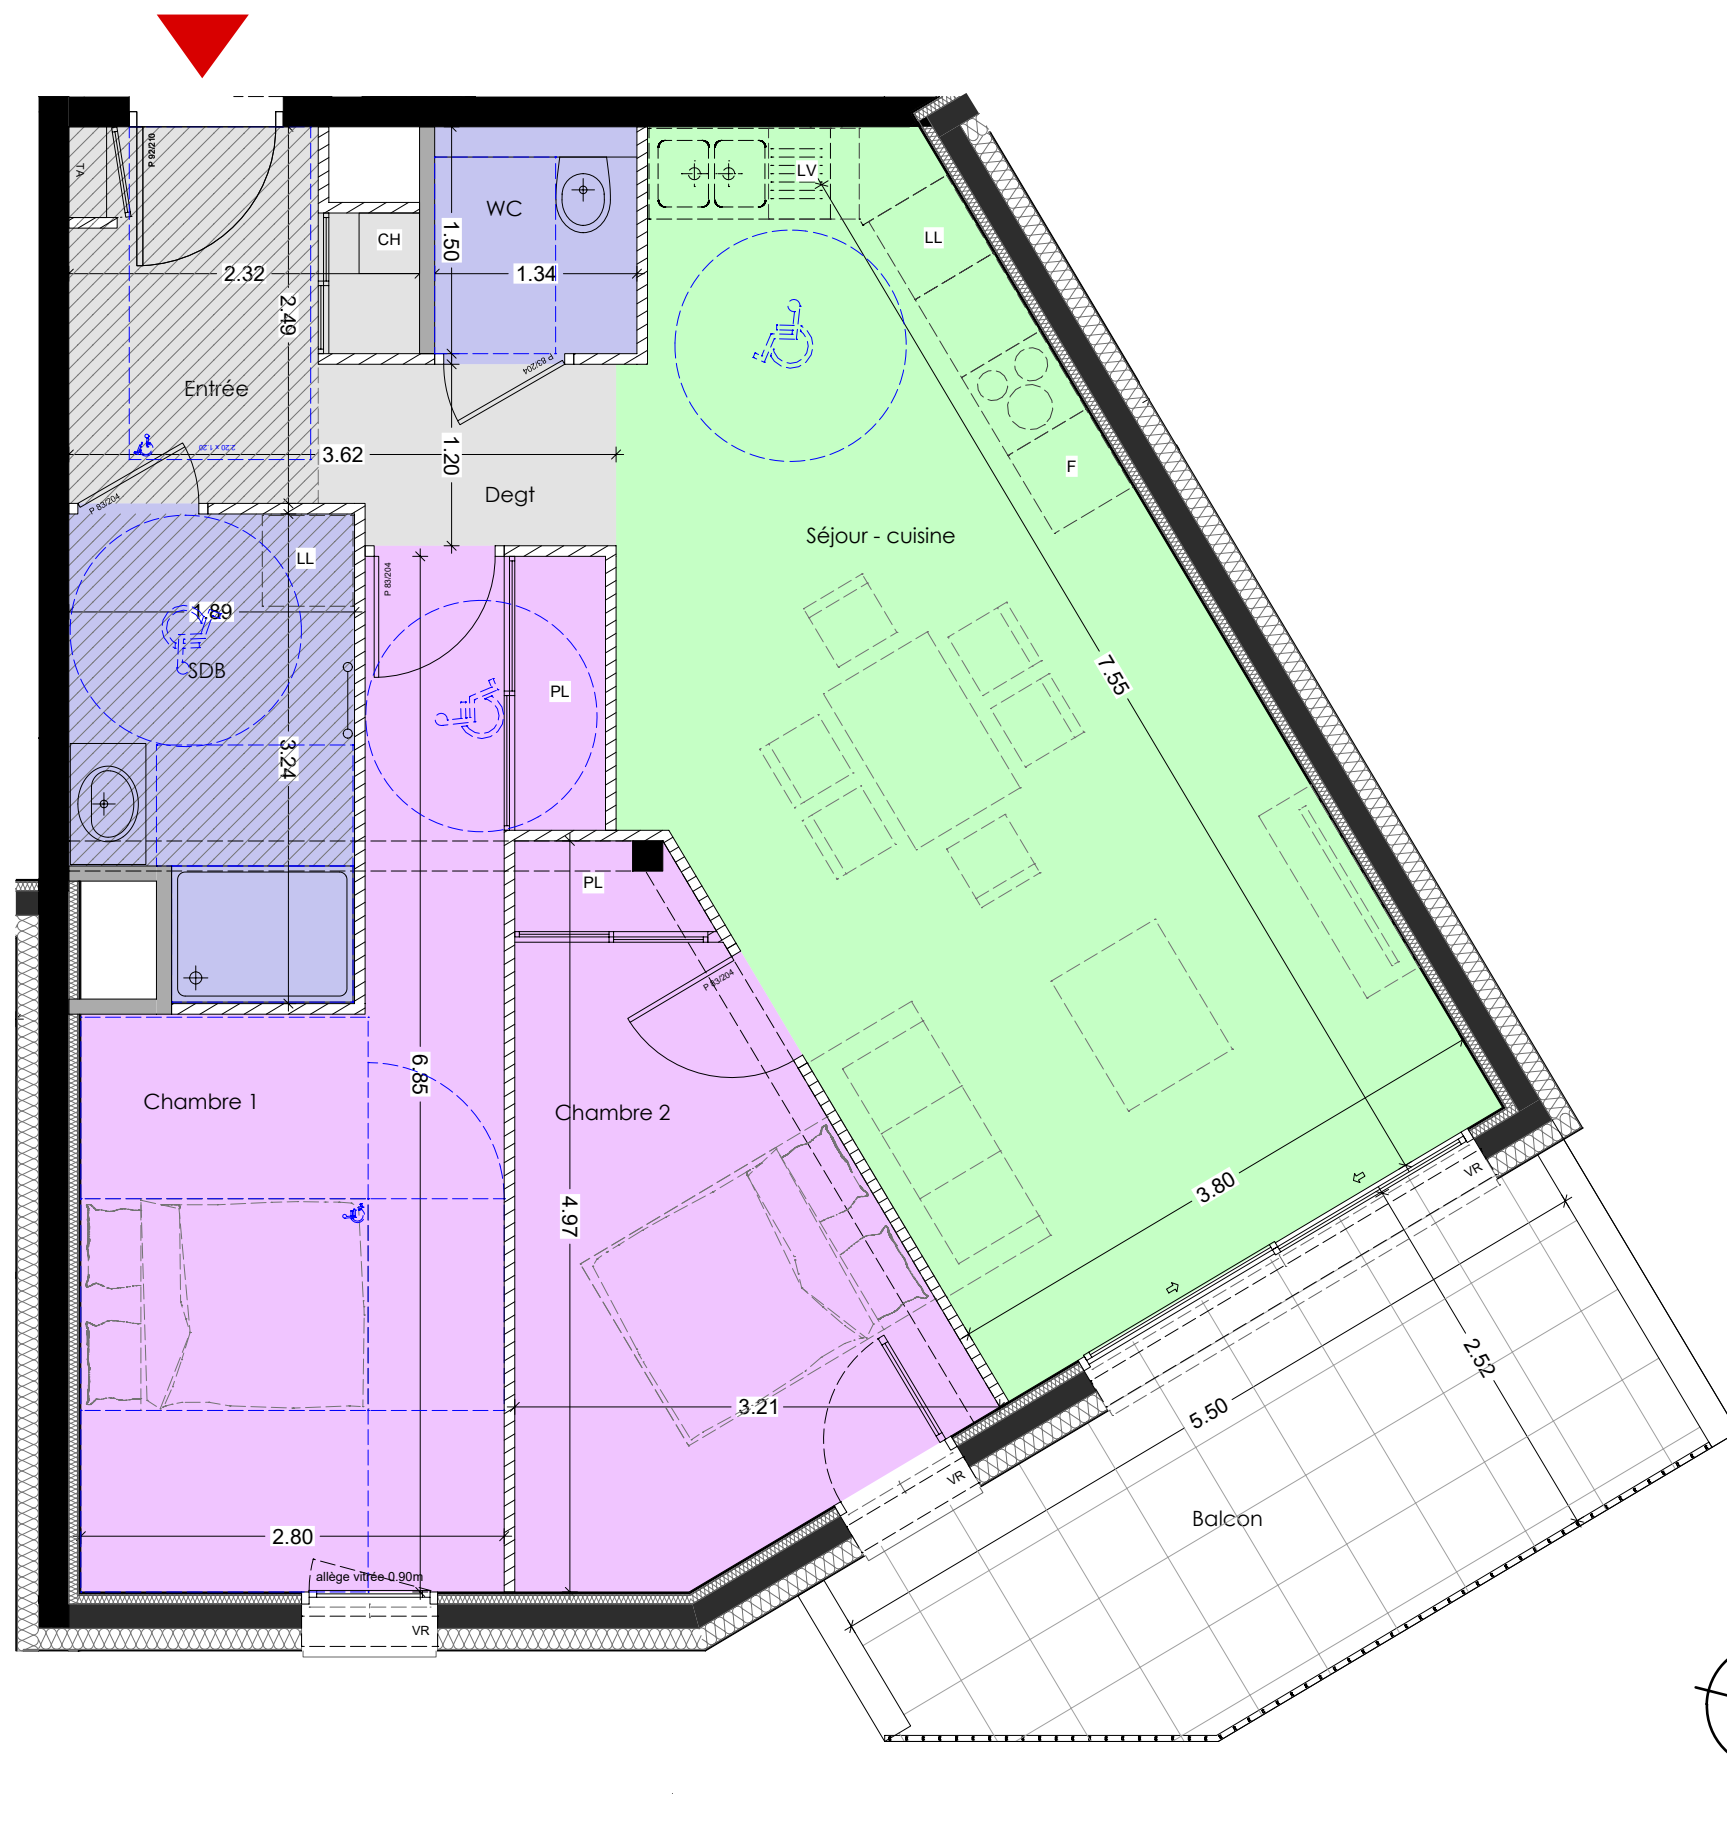

-Les surfaces et les cotes peuvent varier de plus ou moins 5%. Des modifications peuvent éventuellement être apportées à ce plan en fonction des nécessités techniques ou architecturales de réalisation, tant pour les dimensions que pour les équipements.
-Les retombées en plafond (poutres, caissons, soffites, faux-plafonds) ne sont pas représentées.
-Les canalisations et radiateurs ne sont pas représentés. Les indications d'équipements et de plantation ne sont pas contractuelles.

Ech. 1/50°



Faux-Plafond


19-05-2025

BELCIME

ALBERTVILLE

12 Rue Adjudant Goetz 73200 ALBERTVILLE

PLAN DE PRE-COMMERCIALISATION

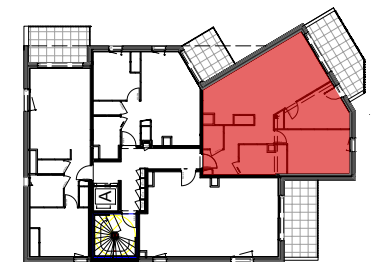

BAT. A

Niveau: R+2 - Appt. n°:A203 - Type:3

Entrée	4.99 m²
Séjour - Cuisine	27.83 m²
Chambre 1	14.69 m²
Chambre 2	10.46 m²
SDB	5.50 m²
WC	2.01 m²
Dégagement	1.99 m²
TOTAL	67.48 m²

Balcon	11.28 m²

Réalisation

04.79.35.80.30
06.20.46.94.90
adv@armanet-promotion.fr
www.armanet-promotion.fr

ARMANET
& ASSOCIÉ

PROMOTEUR CONSTRUCTEUR

Conception

Immeuble "Le Signal"
159 Allée Albert Sylvestre
73000 Chambéry

CHAMBRE
& VIBERT
ARCHITECTES
ASSOCIÉS