


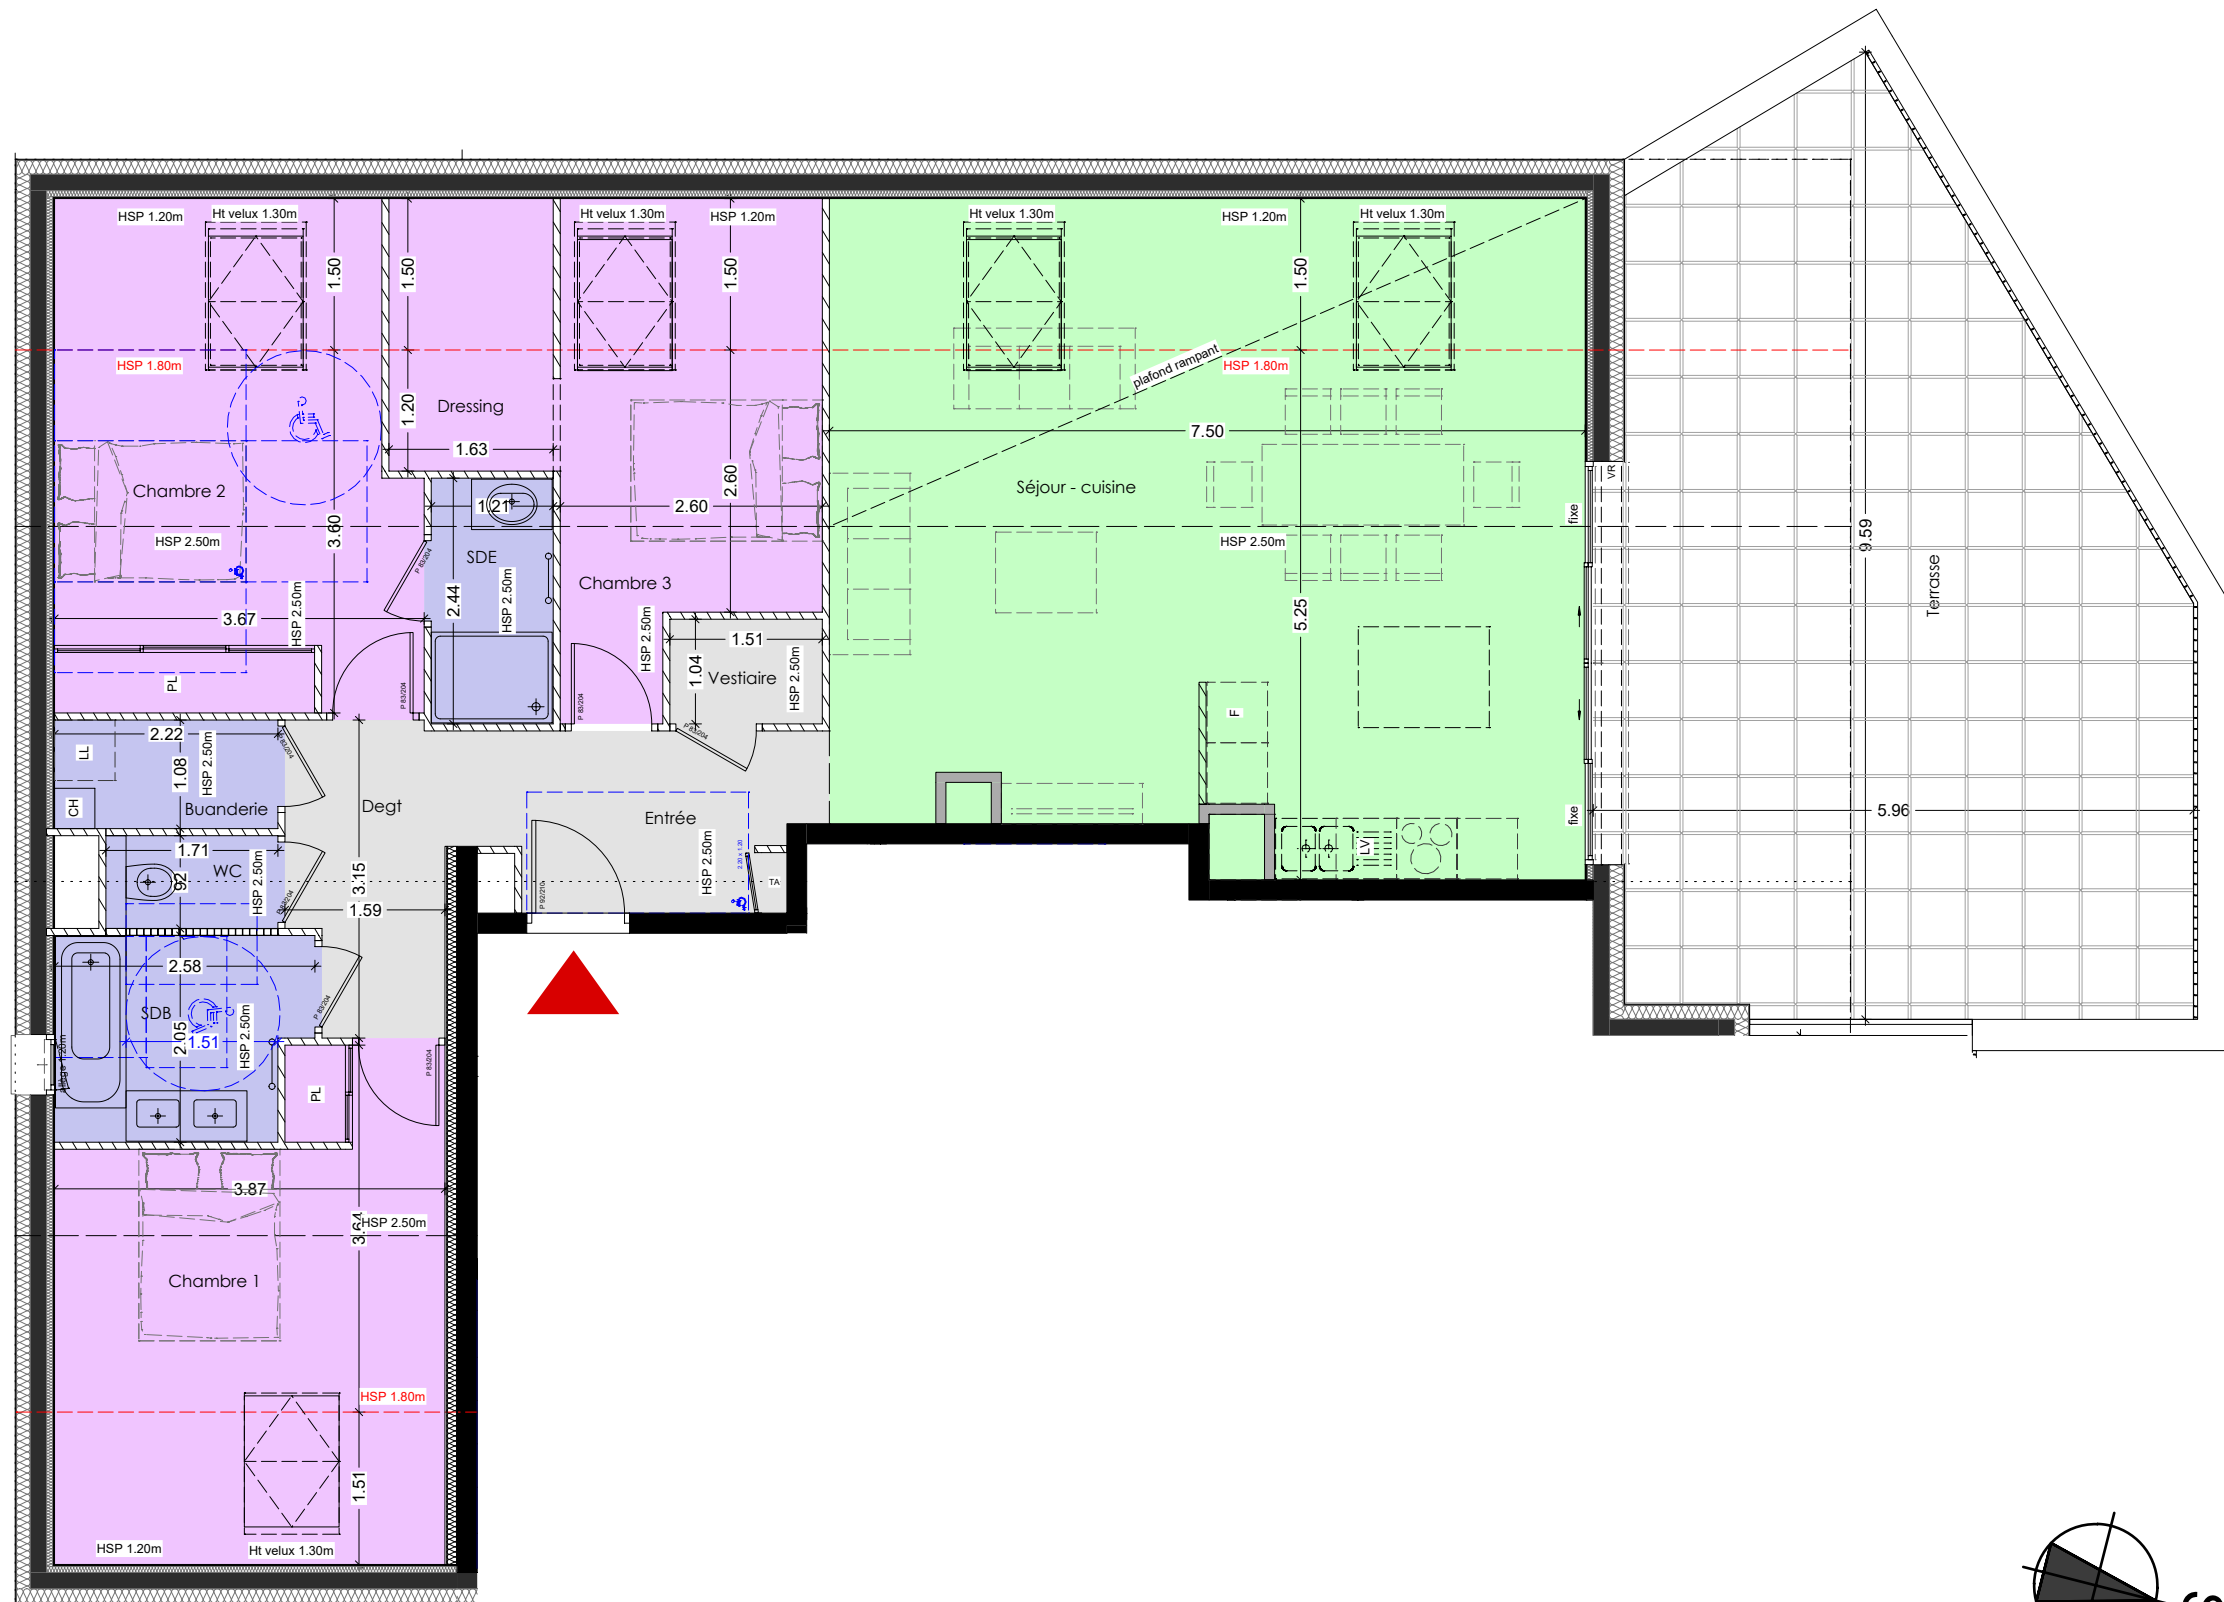

-Les surfaces et les cotes peuvent varier de plus ou moins 5%. Des modifications peuvent éventuellement être apportées à ce plan en fonction des nécessités techniques ou architecturales de réalisation, tant pour les dimensions que pour les équipements.
-Les retombées en plafond (poutres, caissons, soffites, faux-plafonds) ne sont pas représentées.
-Les canalisations et radiateurs ne sont pas représentés. Les indications d'équipements et de plantation ne sont pas contractuelles.

Ech. 1/75°

Ech. 1m 2m 3m


Faux-Plafond

19-05-2025

BELCIME
ALBERTVILLE

12 Rue Adjudant Goetz 73200 ALBERTVILLE

PLAN DE PRE-COMMERCIALISATION

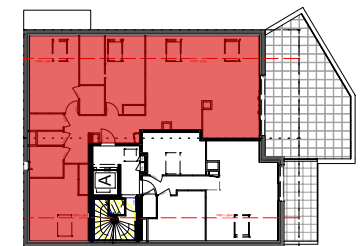

BAT. A

Niveau: R+3 - Appt. n°:A301 - Type:4

Entrée	5.12 m ²
Vestiaire	1.57 m ²
Séjour - Cuisine	36.38 m ² + 11.26 m ² <1.80m
Chambre 1	11.69 m ² + 5.85 m ² <1.80m
Chambre 2	12.62 m ² + 4.88 m ² <1.80m
Chambre 3	9.91 m ² + 6.35 m ² <1.80m
SDE	2.95 m ²
SDB	4.92 m ²
WC	1.57 m ²
Buanderie	2.39 m ²
Dégagement	5.46 m ²
TOTAL	94.58 m² + 28.34 m²<1.80m

Terrasse	39.25 m ² + 4.13 m ² <1.80m

Réalisation



04.79.35.80.30
06.20.46.94.90
adv@armanet-promotion.fr
www.armanet-promotion.fr

ARMANET
& ASSOCIE
PROMOTEUR CONSTRUCTEUR

Conception

Immeuble "Le Signal"
159 Allée Albert Sylvestre
73000 Chambéry

CHAMBRE
& VIBERT
ARCHITECTES
ASSOCIES

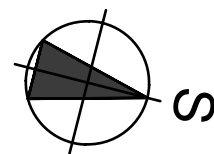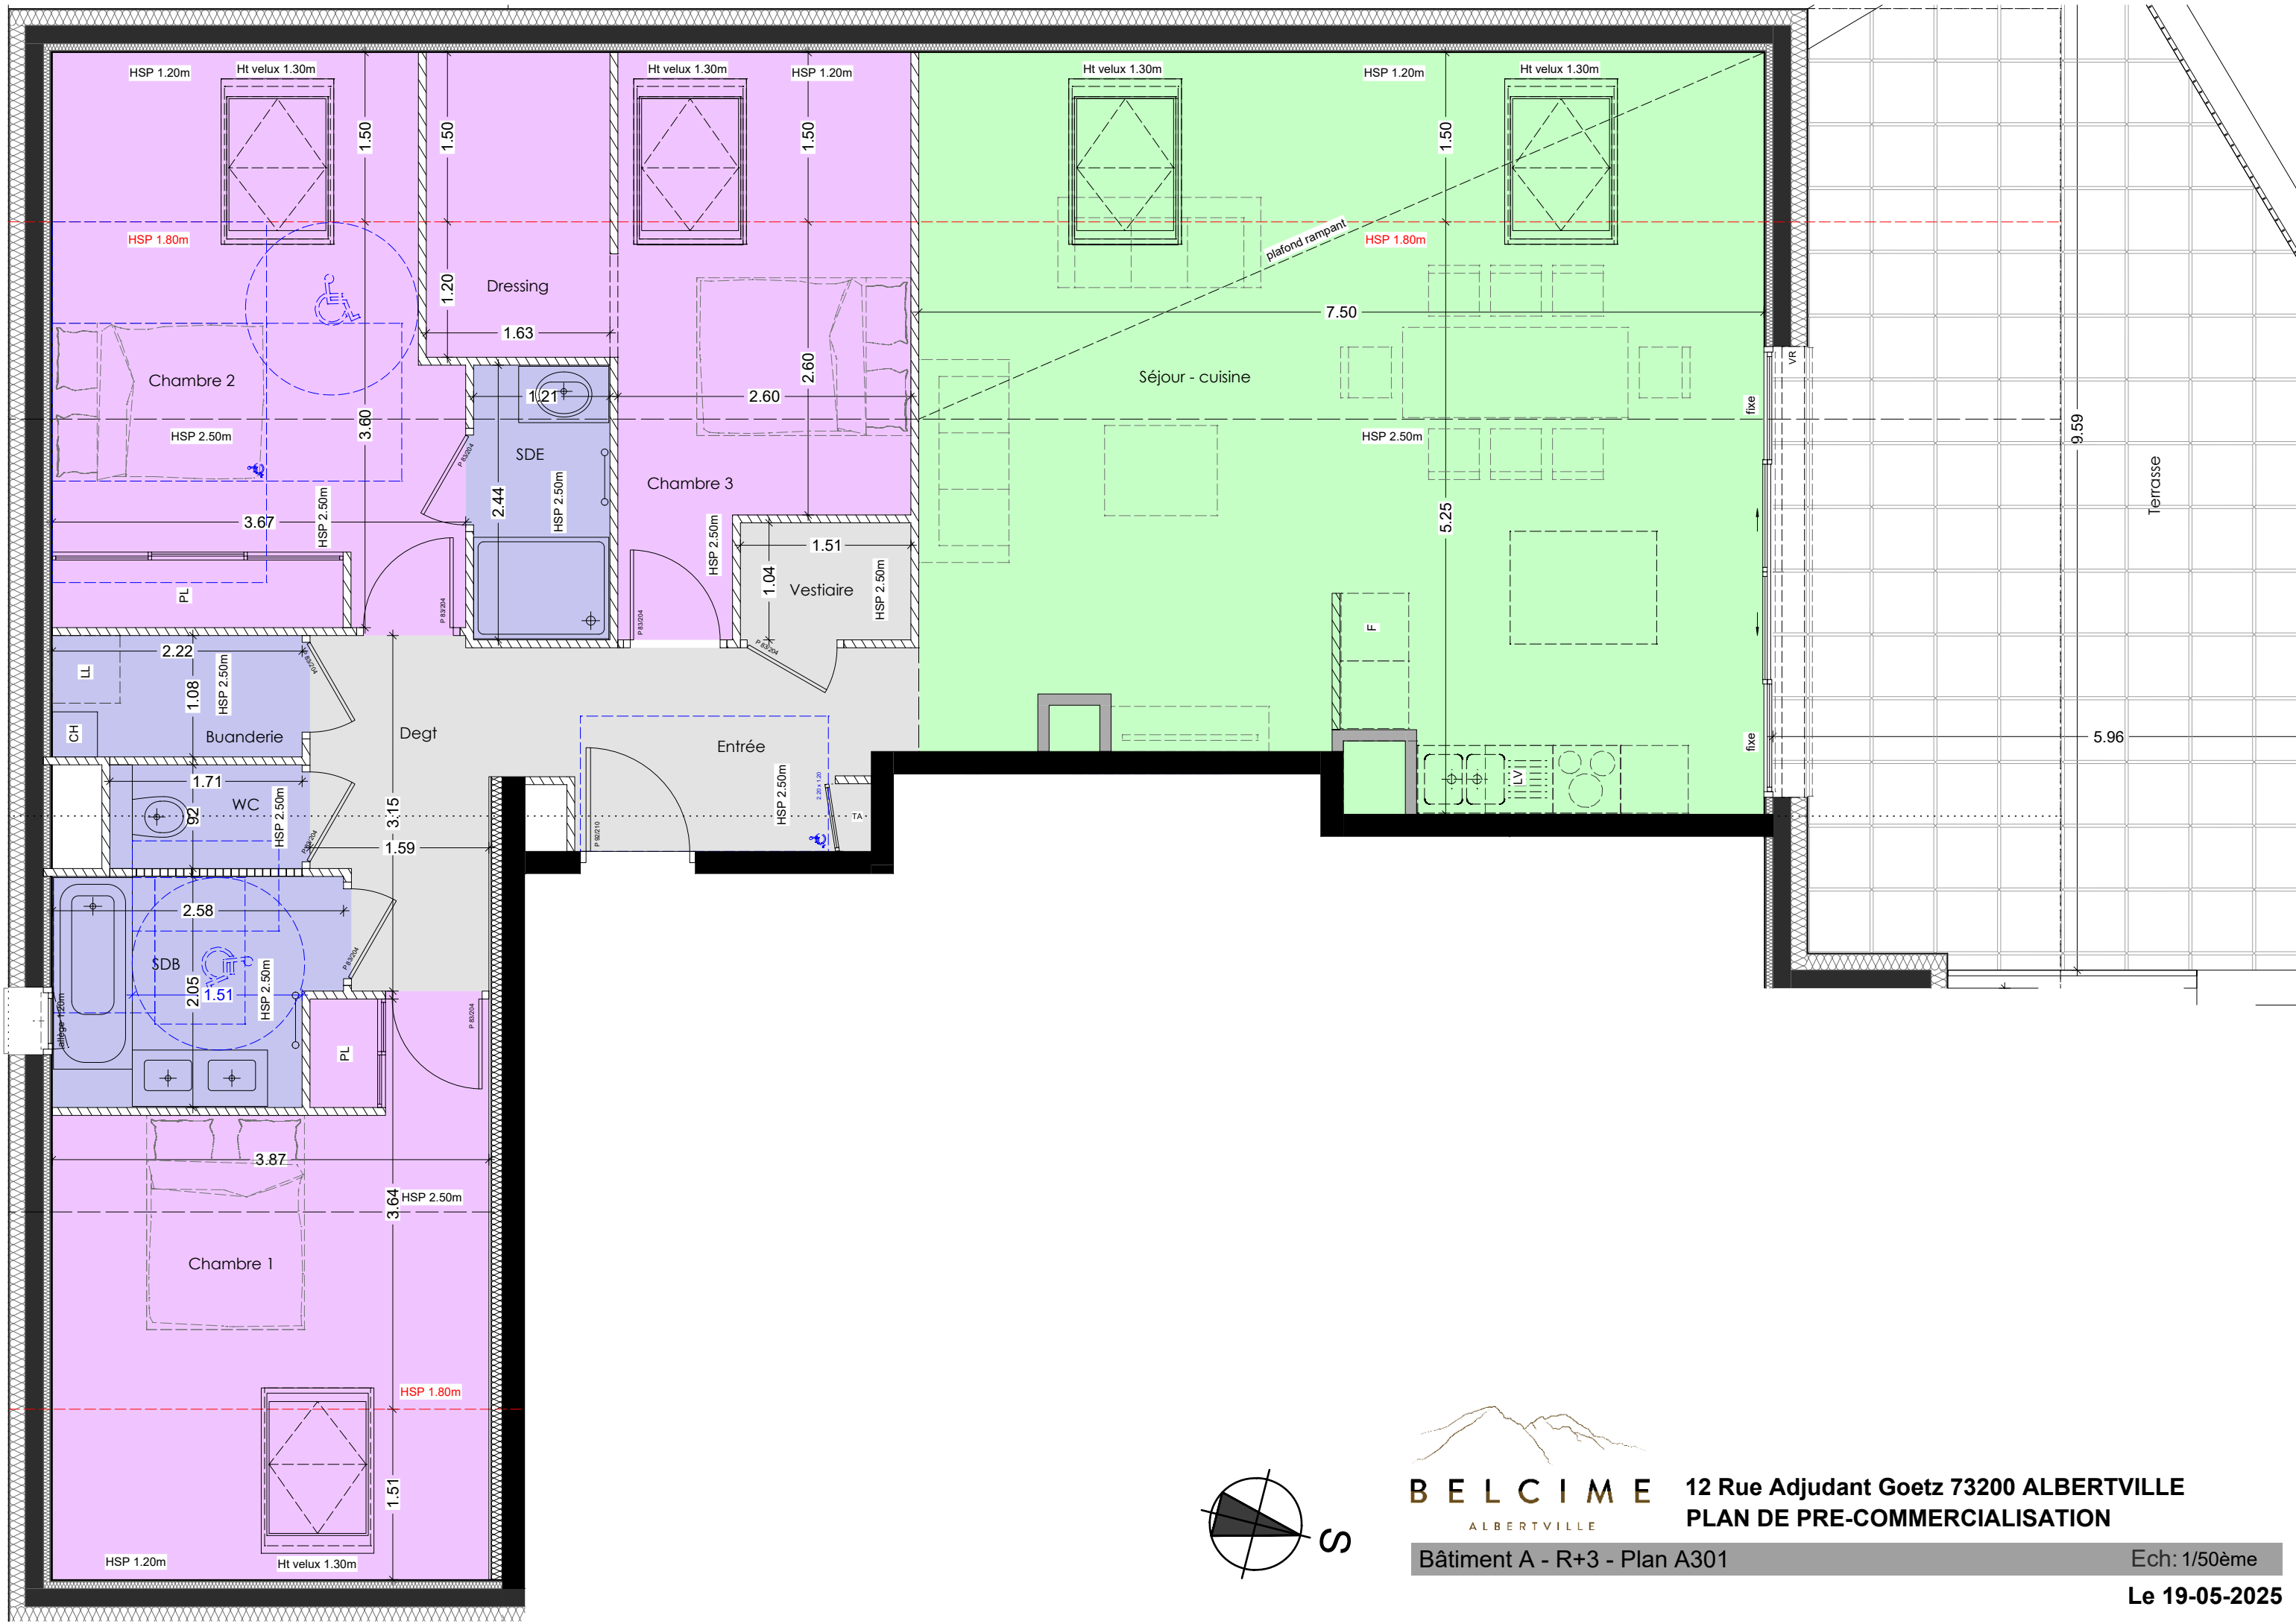

BELCIME 12 Rue Adjudant Goetz 73200 ALBERTVILLE
ALBERTVILLE
PLAN DE PRE-COMMERCIALISATION

Bâtiment A - R+3 - Plan A301

Ech: 1/50ème

Le 19-05-2025