




BELCIME

ALBERTVILLE

12 Rue Adjudant Goetz 73200 ALBERTVILLE

PLAN DE PRE-COMMERCIALISATION

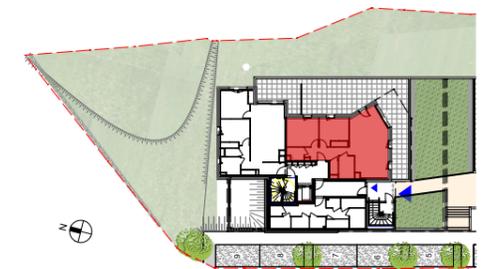

BAT. B

Niveau: RDC - Appt. n°:B002 - Type:3

| | |
|------------------|----------------------------|
| Entrée | 5.38 m ² |
| Séjour - Cuisine | 29.54 m ² |
| Chambre 1 | 12.38 m ² |
| Chambre 2 | 10.89 m ² |
| SDB | 4.48 m ² |
| WC | 1.43 m ² |
| Cellier | 2.98 m ² |
| TOTAL | 67.08 m² |

| | |
|----------|----------------------|
| Terrasse | 61.06 m ² |
|----------|----------------------|


Réalisation

04.79.35.80.30
06.20.46.94.90
adv@armanet-promotion.fr
www.armanet-promotion.fr



Conception

Immeuble "Le Signal"
159 Allée Albert Sylvestre
73000 Chambéry

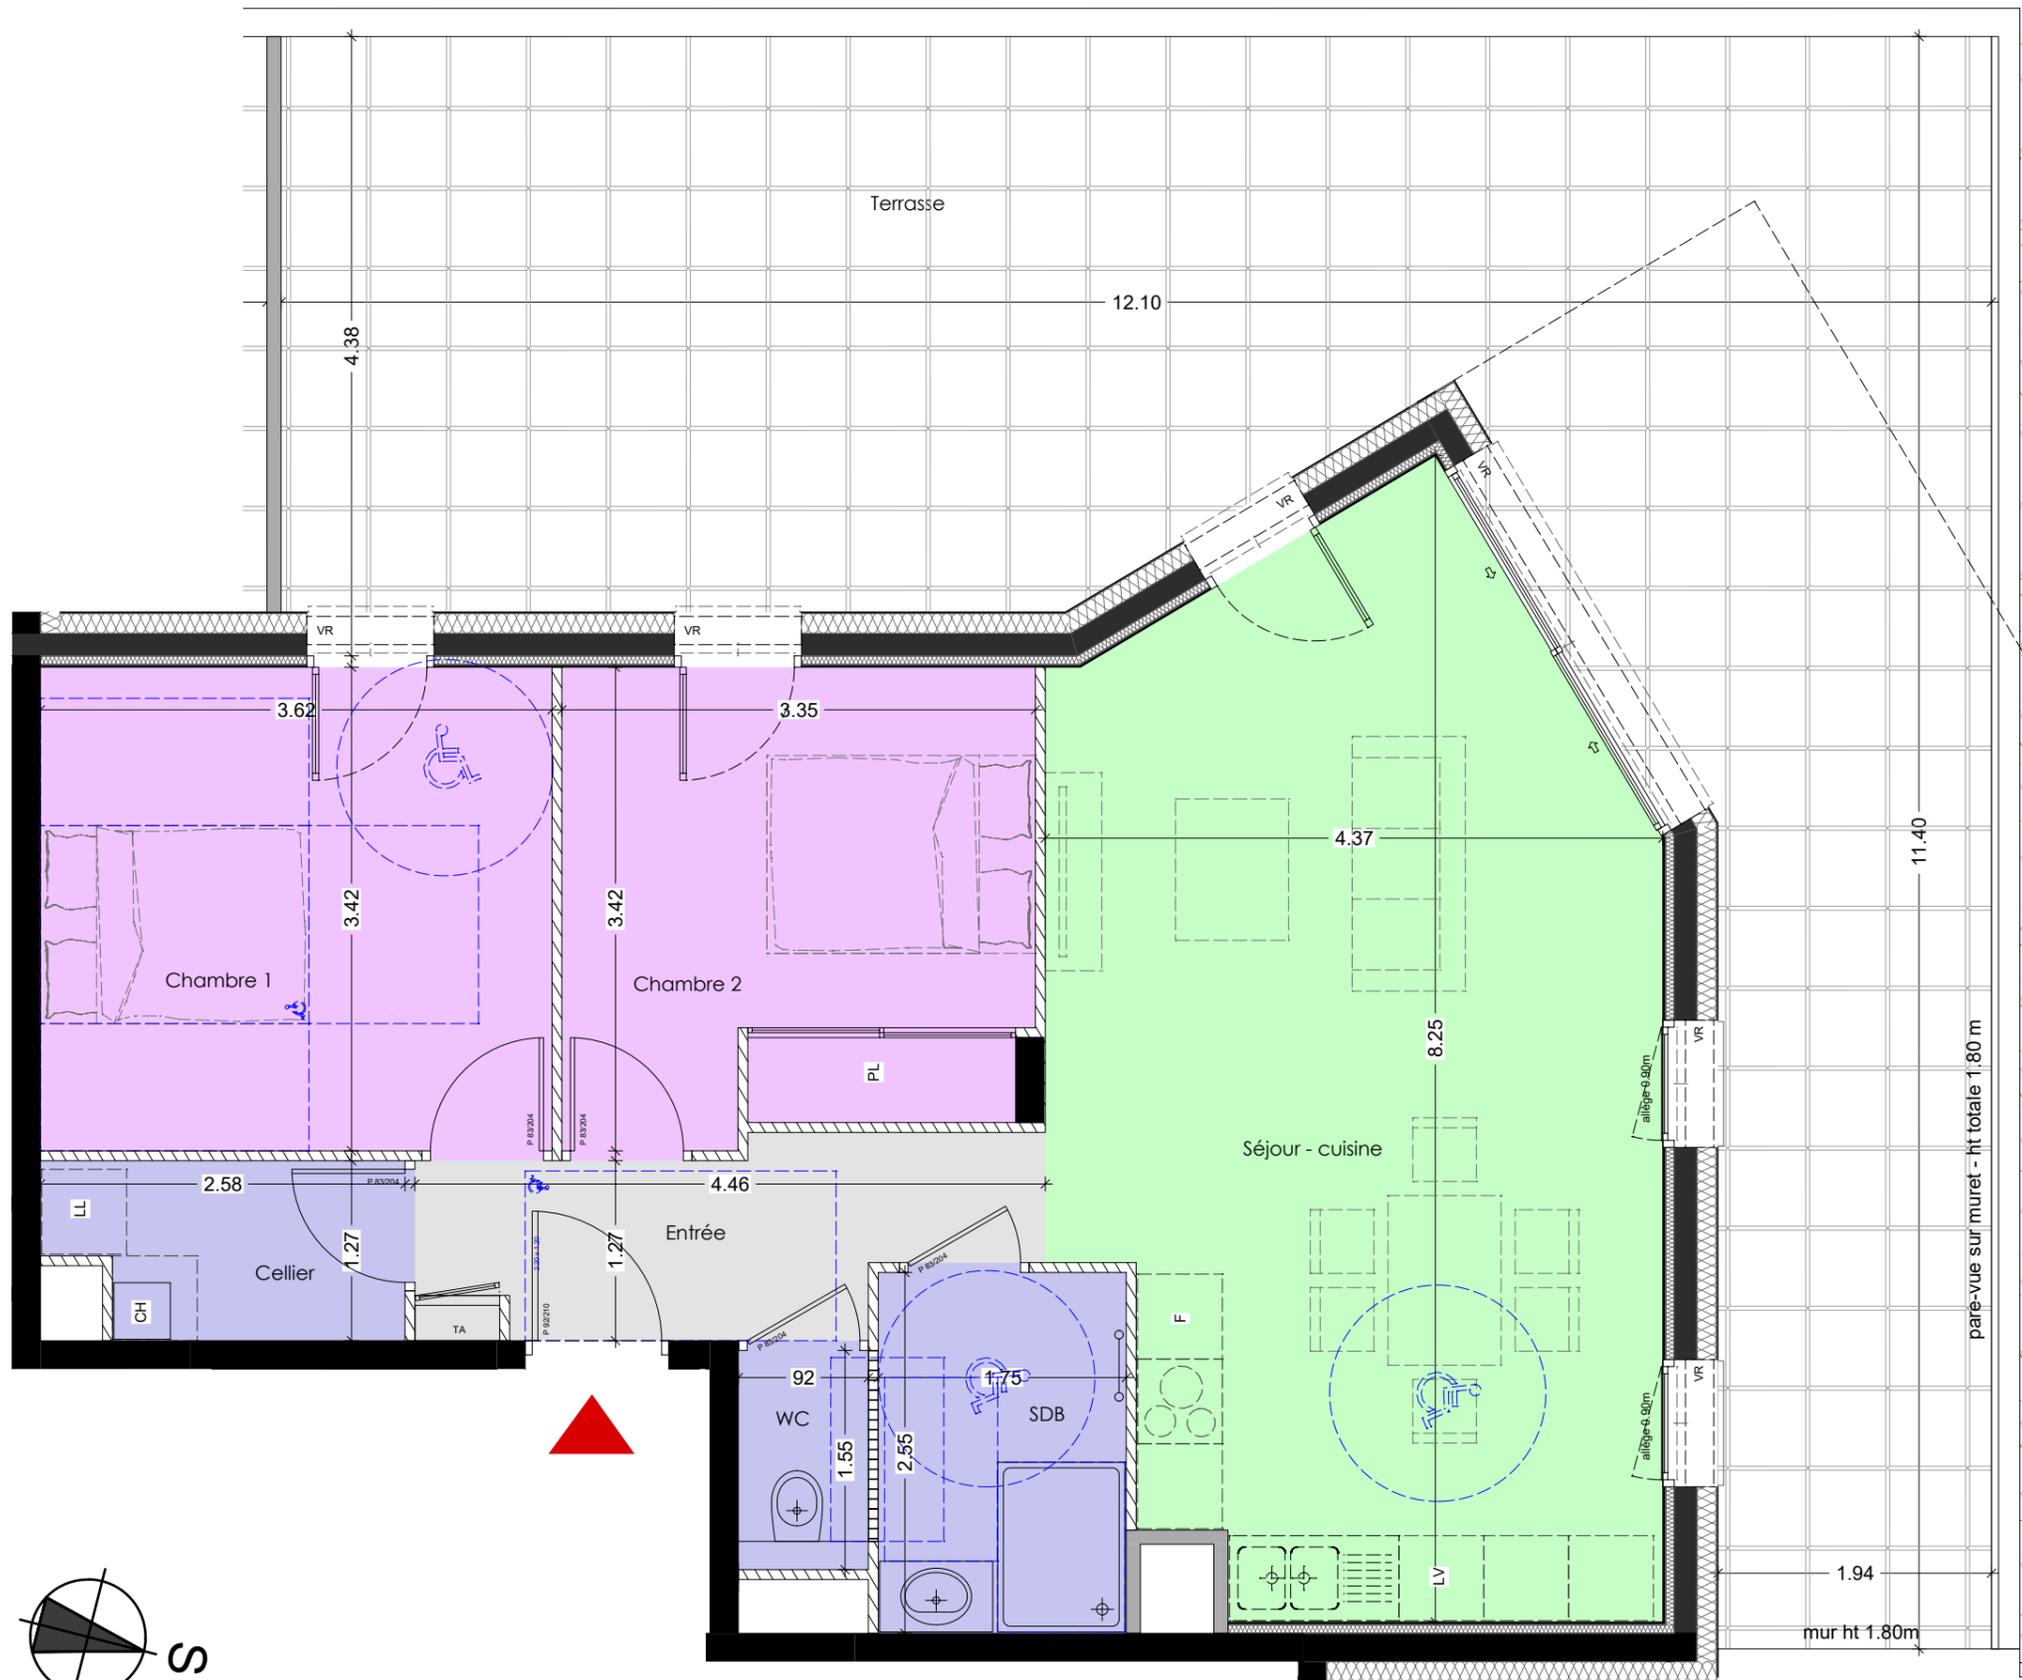

- Les surfaces et les cotes peuvent varier de plus ou moins 5%. Des modifications peuvent éventuellement être apportées à ce plan en fonction des nécessités techniques ou architecturales de réalisation, tant pour les dimensions que pour les équipements.
- Les retombées en plafond (poutres, caissons, soffites, faux-plafonds) ne sont pas représentées.
- Les canalisations et radiateurs ne sont pas représentés. Les indications d'équipements et de plantation ne sont pas contractuelles.

Ech. 1/50°



19-05-2025