




**BELCIME**

ALBERTVILLE

12 Rue Adjudant Goetz 73200 ALBERTVILLE

PLAN DE PRE-COMMERCIALISATION

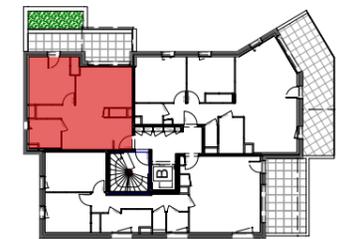

BAT. B

Niveau: R+1 - Appt. n°:B101 - Type:2

|                  |                      |
|------------------|----------------------|
| Entrée           | 2.79 m <sup>2</sup>  |
| Séjour - Cuisine | 22.76 m <sup>2</sup> |
| Chambre          | 11.91 m <sup>2</sup> |
| SDB              | 5.09 m <sup>2</sup>  |
|                  |                      |
|                  |                      |
**TOTAL 42.55 m<sup>2</sup>**

|          |                      |
|----------|----------------------|
| Terrasse | 11.70 m <sup>2</sup> |
|          |                      |

**Réalisation**


04.79.35.80.30  
06.20.46.94.90  
adv@armanet-promotion.fr  
www.armanet-promotion.fr



PROMOTEUR CONSTRUCTEUR

**Conception**

Immeuble "Le Signal"  
159 Allée Albert Sylvestre  
73000 Chambéry

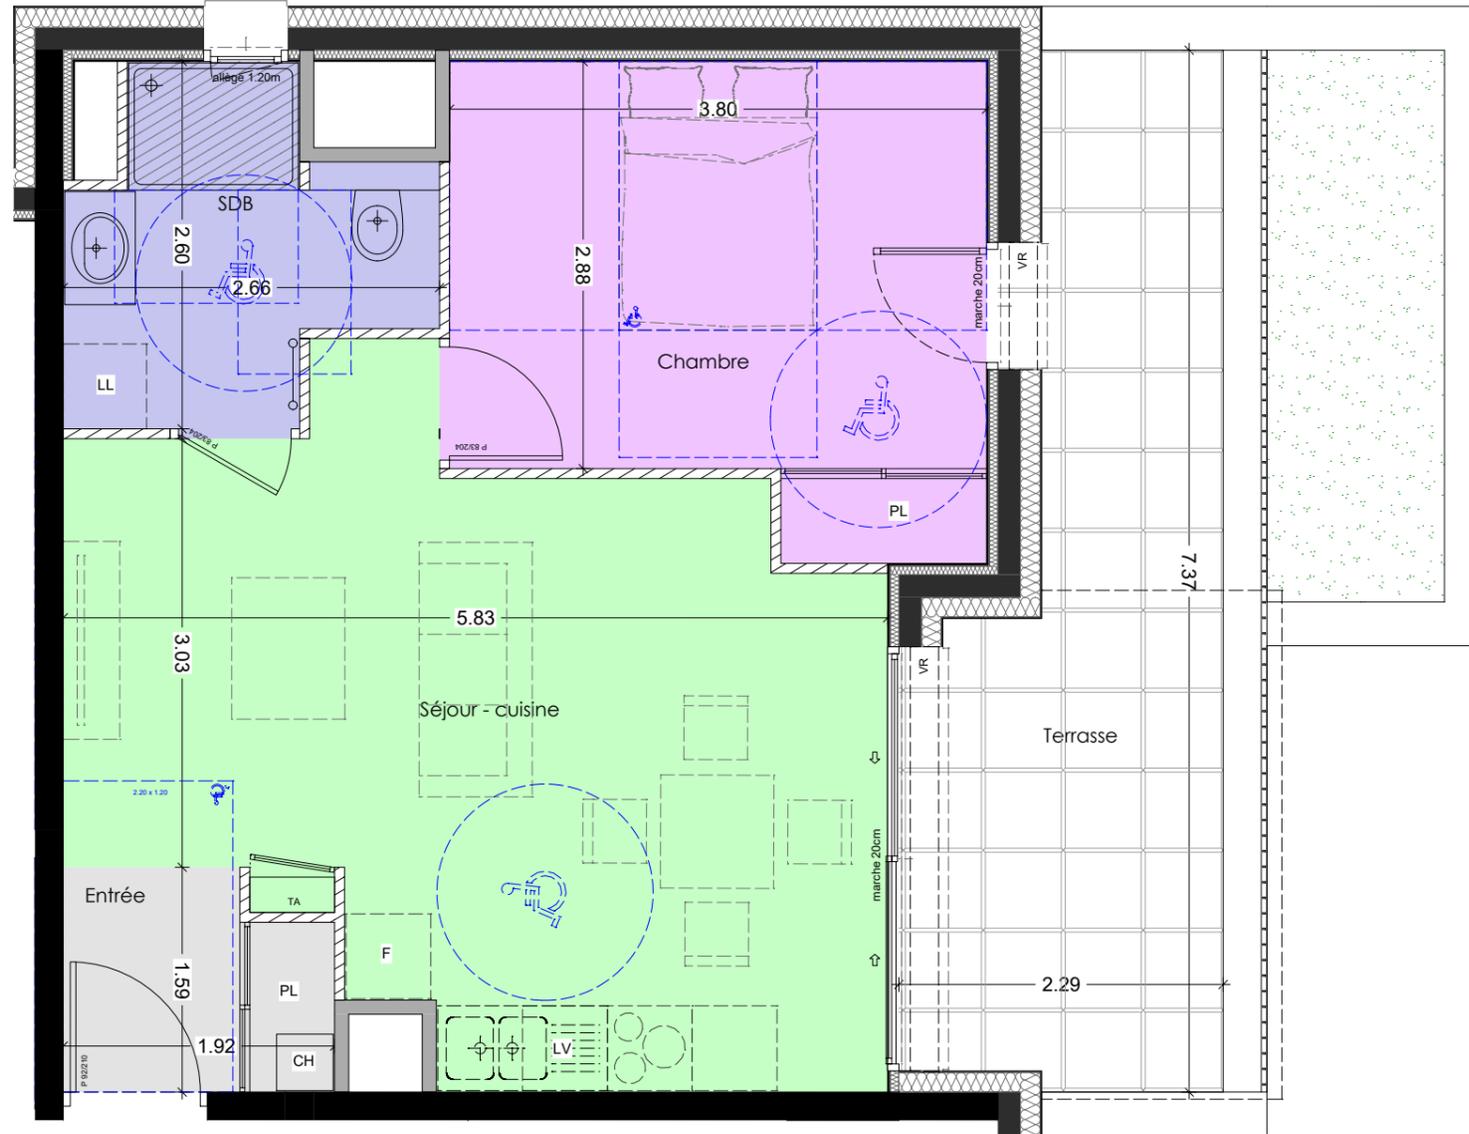

Ech. 1/50° Ech. 1m 2m 3m 19-05-2025

-Les surfaces et les cotes peuvent varier de plus ou moins 5%. Des modifications peuvent éventuellement être apportées à ce plan en fonction des nécessités techniques ou architecturales de réalisation, tant pour les dimensions que pour les équipements.  
 -Les retombées en plafond (poutres, caissons, soffites, faux-plafonds) ne sont pas représentées.  
 -Les canalisations et radiateurs ne sont pas représentés. Les indications d'équipements et de plantation ne sont pas contractuelles.