


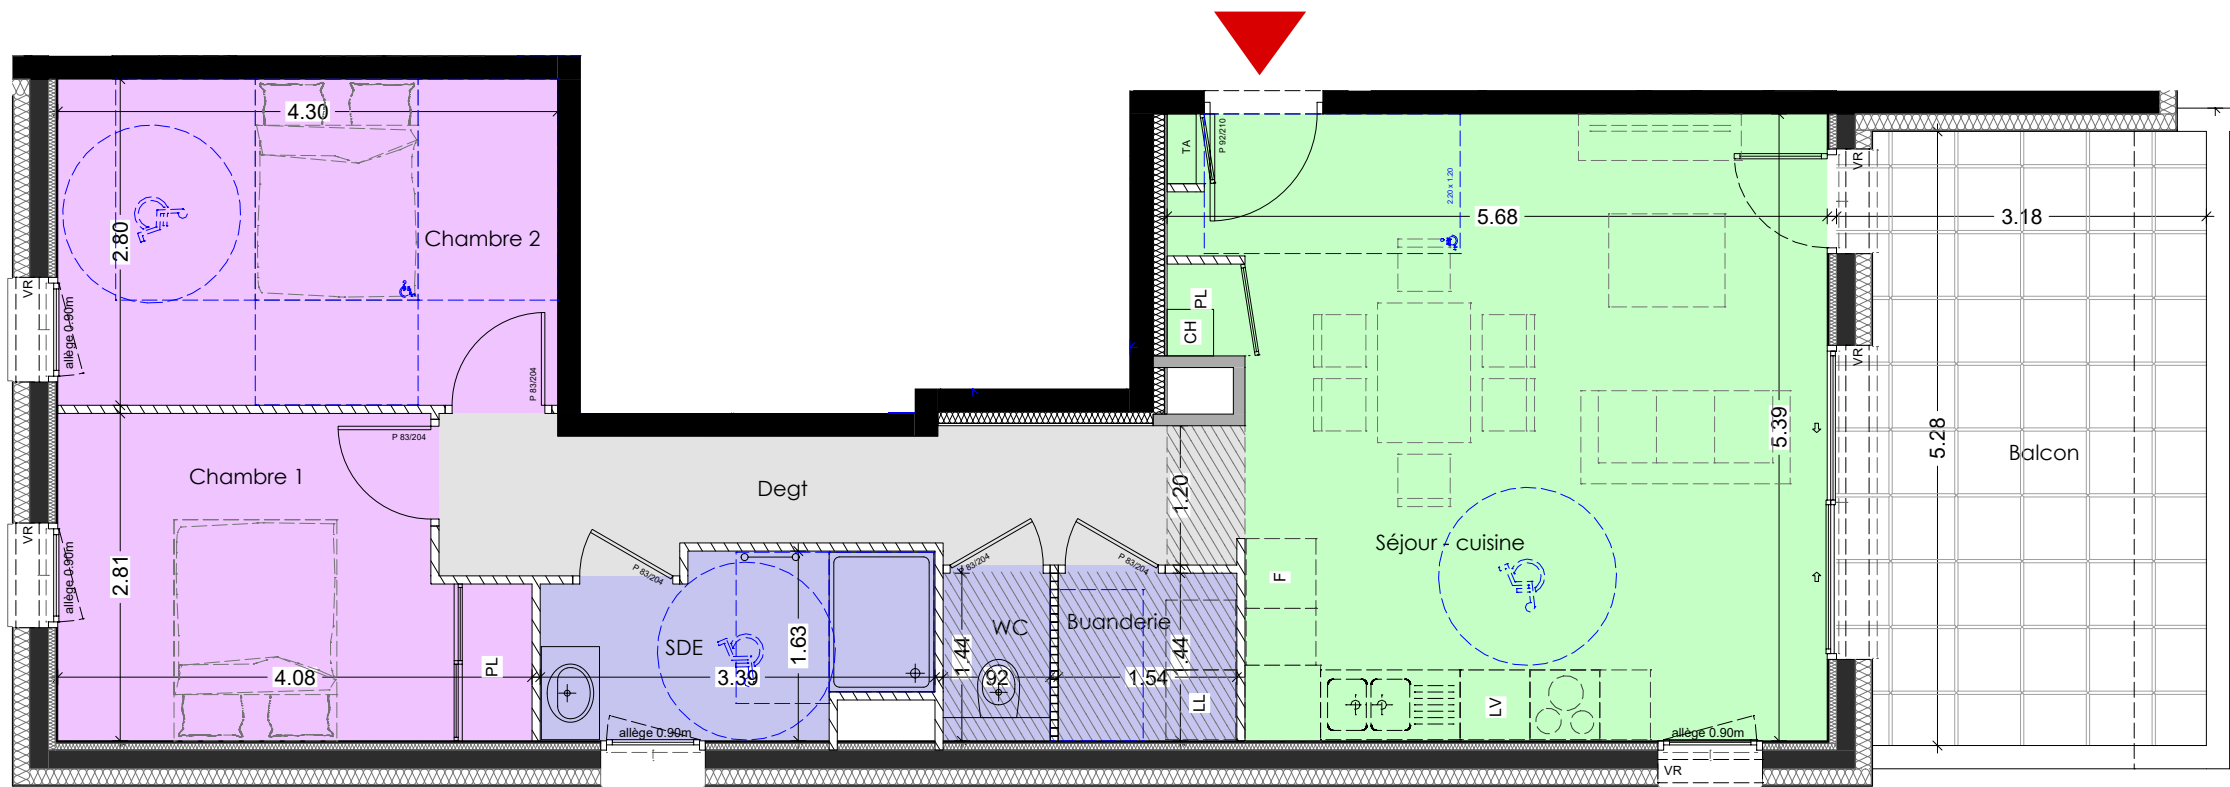


-Les surfaces et les cotes peuvent varier de plus ou moins 5%. Des modifications peuvent éventuellement être apportées à ce plan en fonction des nécessités techniques ou architecturales de réalisation, tant pour les dimensions que pour les équipements.
-Les retombées en plafond (poutres, caissons, soffites, faux-plafonds) ne sont pas représentées.
-Les canalisations et radiateurs ne sont pas représentés. Les indications d'équipements et de plantation ne sont pas contractuelles.


Ech. 1/65°

Ech. 1m 2m 3m

19-05-2025

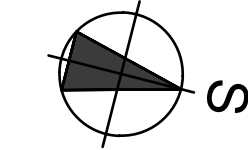

Faux-Plafond

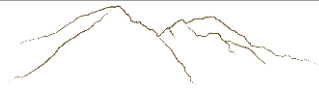


BELCIME

ALBERTVILLE

12 Rue Adjudant Goetz 73200 ALBERTVILLE

PLAN DE PRE-COMMERCIALISATION

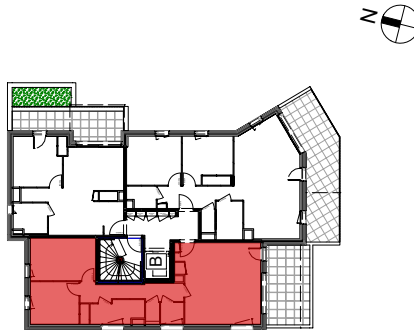

BAT. B

Niveau: R+1 - Appt. n°:B103 - Type:3

Séjour - Cuisine	28.30 m²
Chambre 1	10.20 m²
Chambre 2	12.05 m²
SDE	4.79 m²
WC	1.33 m²
Buanderie	2.21 m²
Dégagement	7.86 m²
TOTAL	66.74 m²

Balcon	15.15 m²

Réalisation

04.79.35.80.30
06.20.46.94.90
adv@armanet-promotion.fr
www.armanet-promotion.fr





PROMOTEUR CONSTRUCTEUR

Conception

Immeuble "Le Signal"
159 Allée Albert Sylvestre
73000 Chambéry



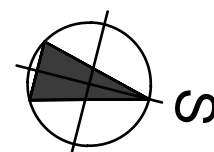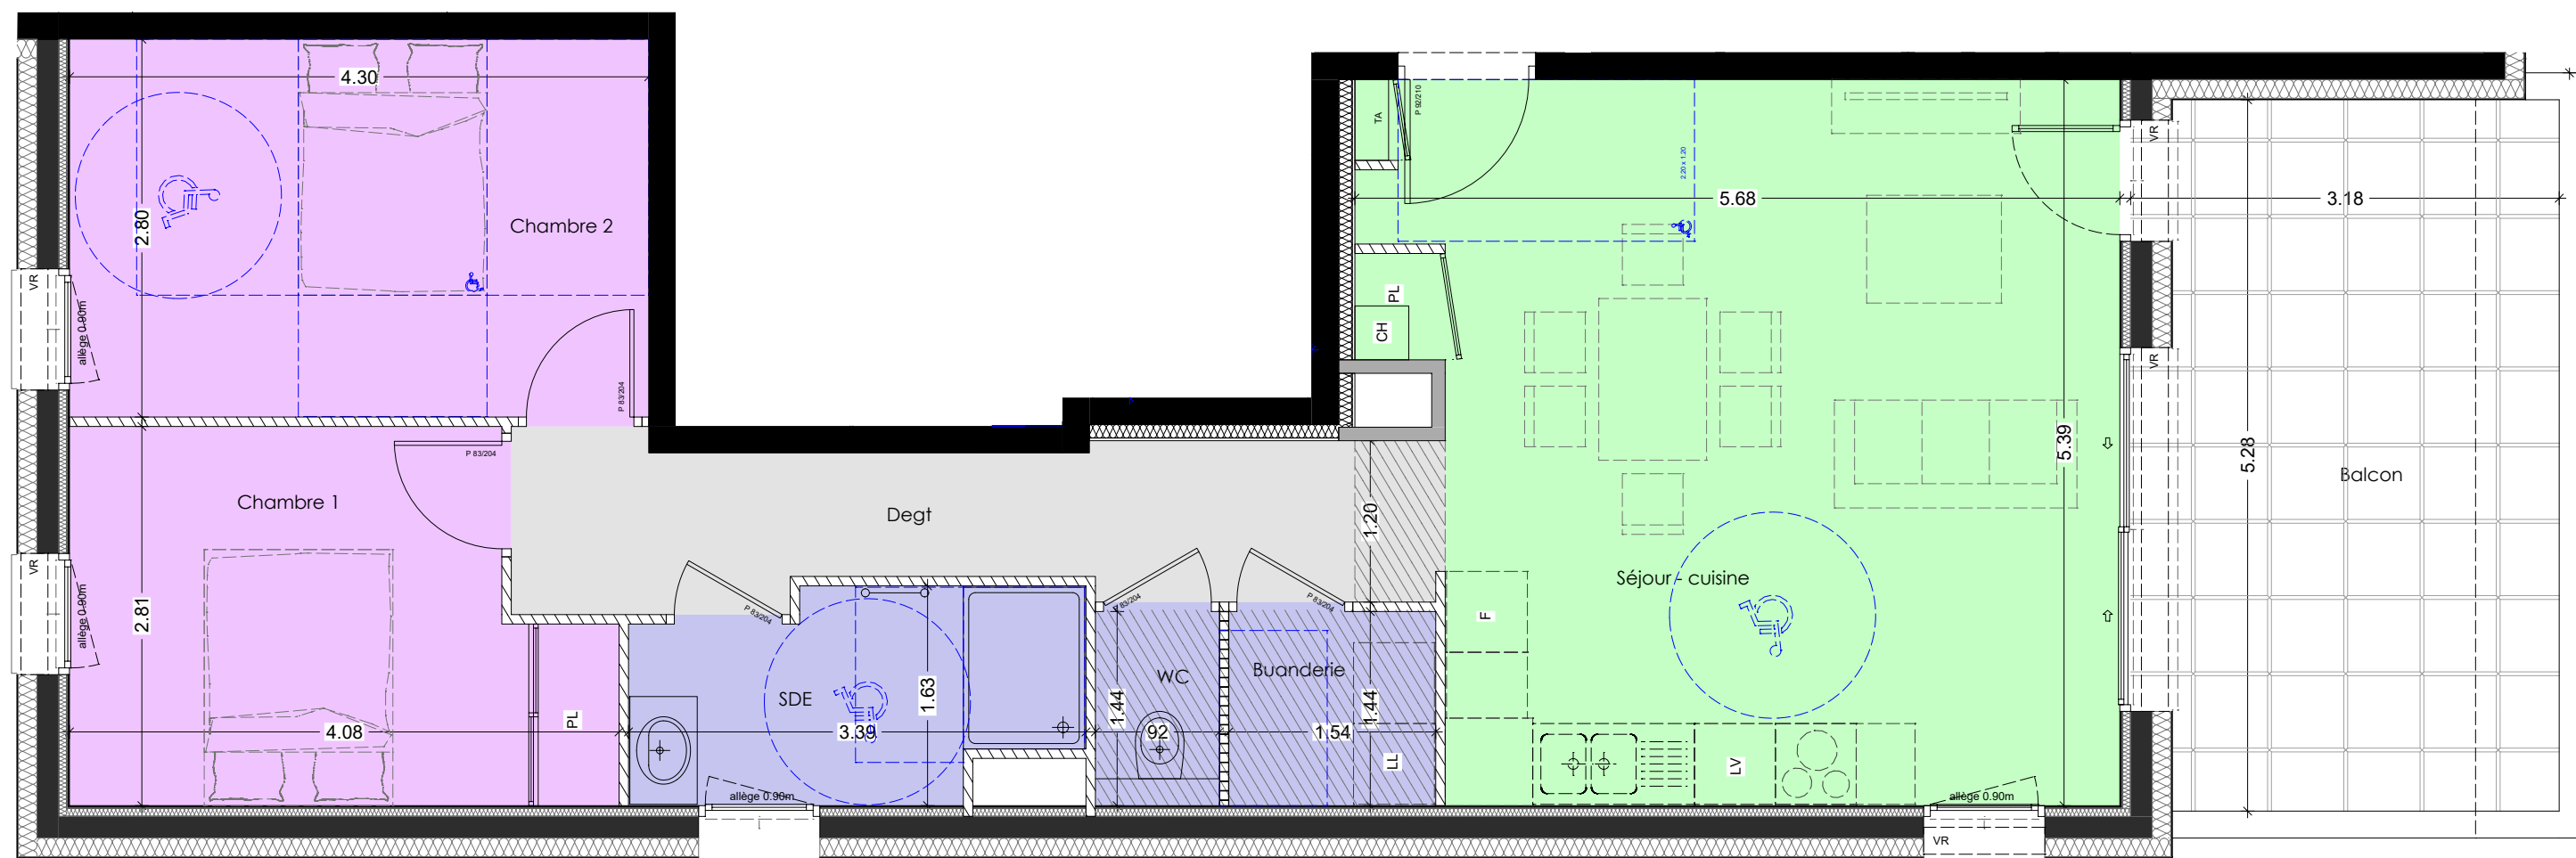

BELCIME 12 Rue Adjudant Goetz 73200 ALBERTVILLE
ALBERTVILLE
PLAN DE PRE-COMMERCIALISATION

Bâtiment B - R+1 - Plan B103

Ech: 1/50ème

Le 19-05-2025