


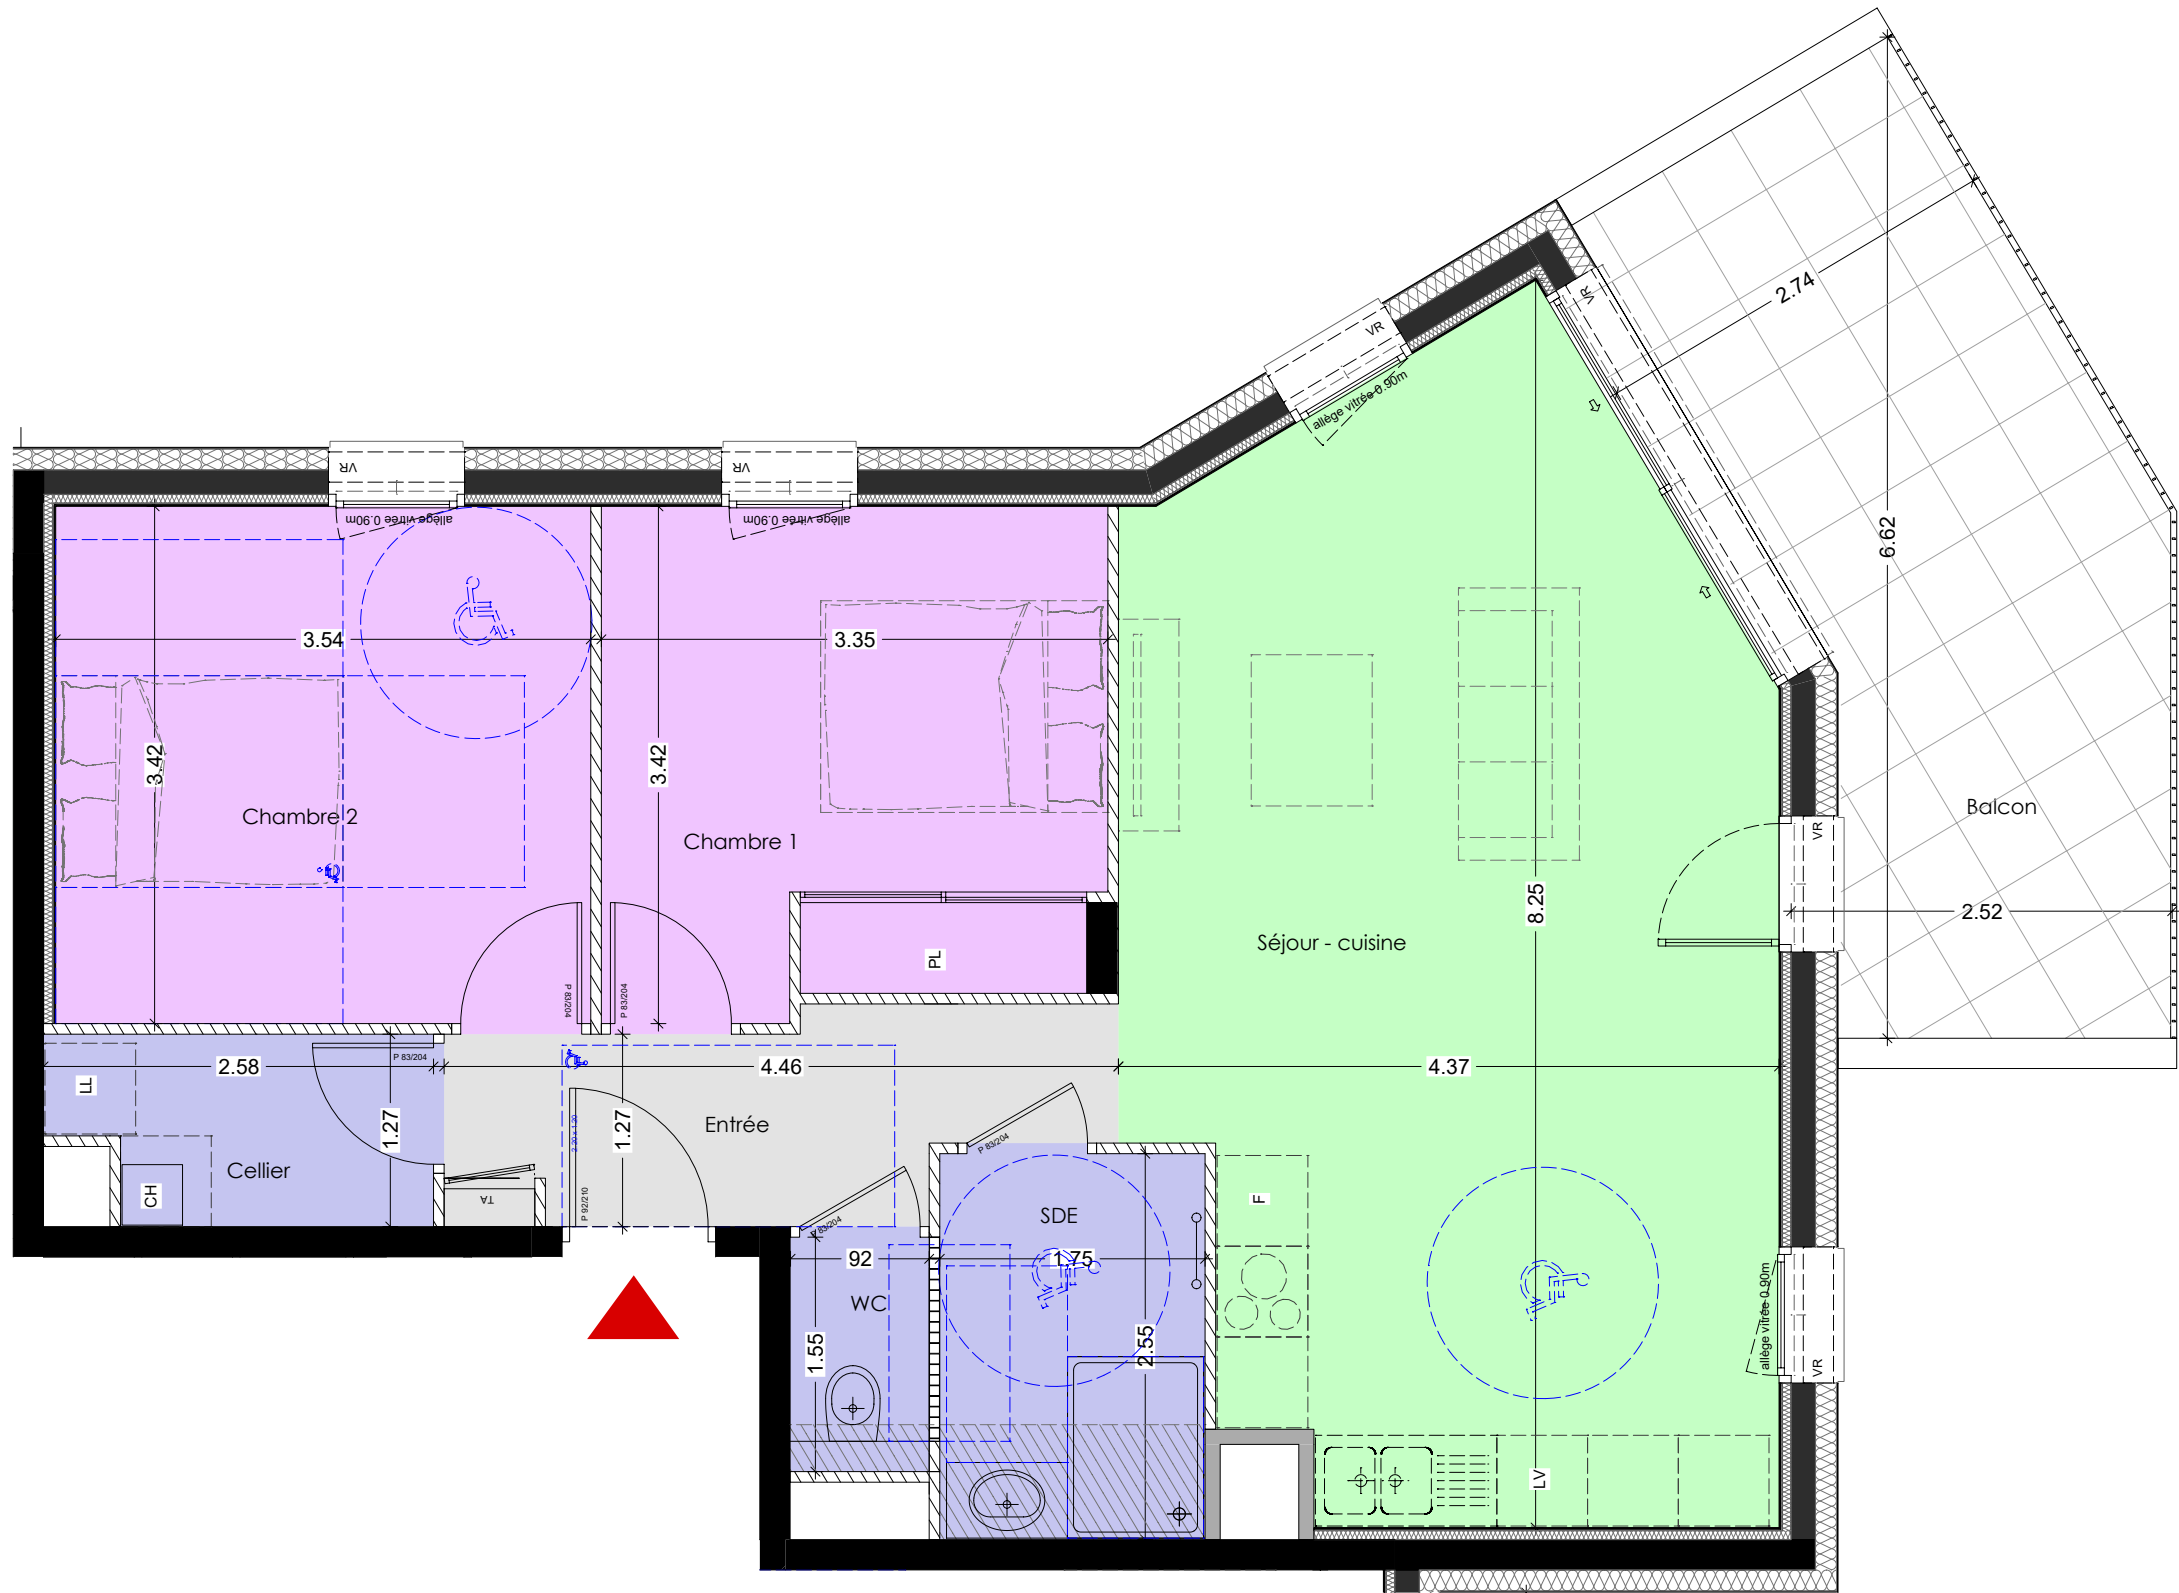


-Les surfaces et les cotes peuvent varier de plus ou moins 5%. Des modifications peuvent éventuellement être apportées à ce plan en fonction des nécessités techniques ou architecturales de réalisation, tant pour les dimensions que pour les équipements.
-Les retombées en plafond (poutres, caissons, soffites, faux-plafonds) ne sont pas représentées.
-Les canalisations et radiateurs ne sont pas représentés. Les indications d'équipements et de plantation ne sont pas contractuelles.

Ech. 1/50°

Ech. 1m 2m 3m

Faux-Plafond

19-05-2025

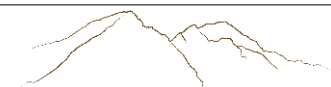


BELCIME

ALBERTVILLE

12 Rue Adjudant Goetz 73200 ALBERTVILLE

PLAN DE PRE-COMMERCIALISATION

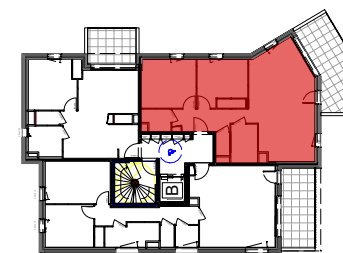

BAT. B

Niveau: R+2 - Appt. n°:B202 - Type:3

Entrée	5.38 m²
Séjour - Cuisine	29.55 m²
Chambre 1	10.90 m²
Chambre 2	12.10 m²
SDE	4.48 m²
WC	1.43 m²
Cellier	2.98 m²
TOTAL	66.82 m²

Balcon	15.12 m²

Réalisation

04.79.35.80.30
06.20.46.94.90
adv@armanet-promotion.fr
www.armanet-promotion.fr

ARMANET
& ASSOCIÉ

PROMOTEUR CONSTRUCTEUR

Conception

Immeuble "Le Signal"
159 Allée Albert Sylvestre
73000 Chambéry

CHAMBRE
& VIBERT
ARCHITECTES
ASSOCIÉS